


PROJEKT ZAGOSPODAROWANIA 1:500

Pływalnia i stołówka

przy Zespole Szkolno-Przedszkolnym w Starożrebach

09-440 Starożreby, ul. Szkolna 7 dz. nr 531

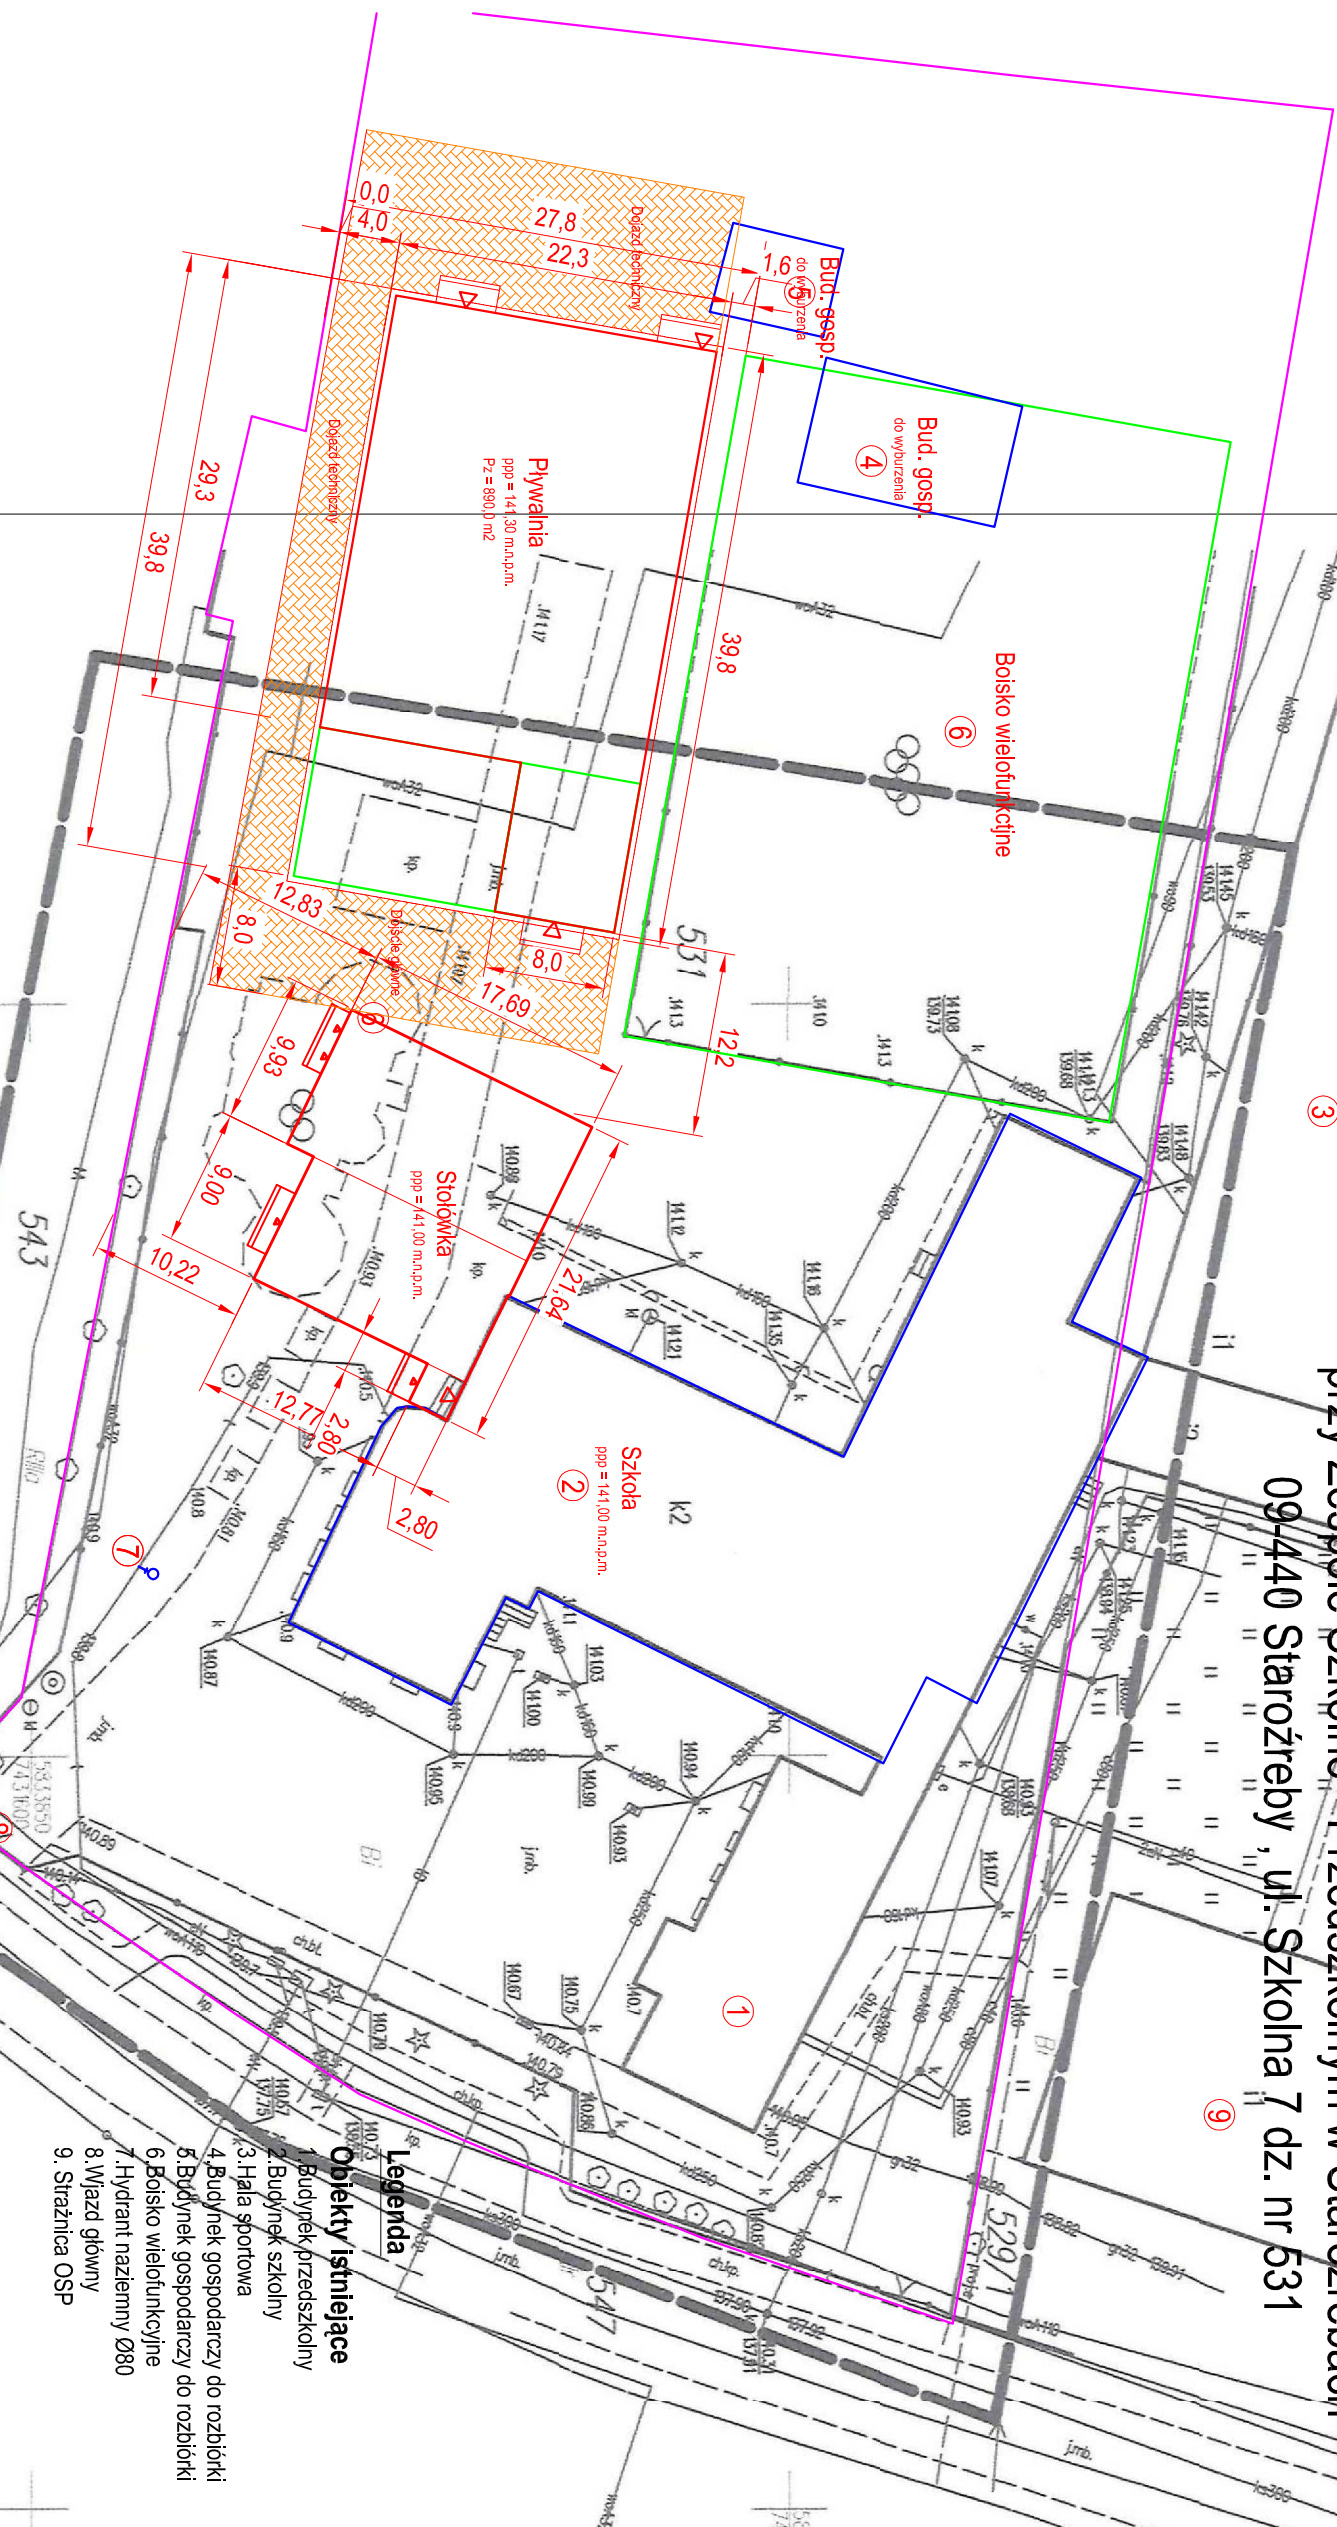

Niniejszym oświadczam, że dokumentacja powstała w wyniku wykonania prac geodezyjnych zgłoszonych pod nr GGN-III.6640.5215.2023 do Starosty Płockiego przez wykonawcę Usługi Geodezyjne i Kartograficzne Jerzy Włodarski, kierownik prac geodezyjnych nr GGN-III.6640.5215.2023, uzyskała pozytywny wynik weryfikacji zawarty w protokole nr GGN-III.6640.5215.2023, 1 z dnia 12.12.2023. Jestem świadomy odpowiedzialności karnej za złożenie fałszywego oświadczenia.

12.12.2023
GEODETA UPRAWNIENY
Jerzy Włodarski

BIURO USŁUG INWESTYCYJNYCH mgr inż. Krzysztof Karczewski		
09-410 Plock, ul. Sikorskiego 2 m. 12. +48 605607106. email: bui-plock@wp.pl		
ADRES OBIEKTU:	PROJEKTANT:	
09-440 Starożreby, ul. Szkolna 7 dz. nr 531		
Obręb Starożreby 0036, jedn. ewid. 141914_2 Starożreby		
INWESTOR:	OPRACOWANIE:	
Gmina Starożreby	Krzysztof Karczewski	
09-440 Starożreby, ul. Płocka 18		
OPIS RYSUNKU:	DATA:	Nr. RYS. B-1
Plan zagospodarowania 1:500	maj 2024 r..	