

MAPA DO CELÓW PROJEKTOWYCH		
Oznaczenie kancelaryjne zgłoszenia pracy geodezyjnej		GK.6640.1517.2022
Miejscowość		m. Gostynin
Jednostka ewidencyjna	Identyfikator	140401_1
	Nazwa	m. Gostynin
Obręb ewidencyjny	Identyfikator	0001
	Nazwa	m. Gostynin
Arkusze mapy		7.178.07.20.2.2, 7.178.07.20.2.4
Skala mapy		1 : 500
Dotyczy działki(-ek) nr		2823/2
Nazwa układu współrzędnych	Prostokątnych płaskich	Układ 2000
	Wysokości	PL-EVRF2007-NH
Oznaczenie granic obszaru, który był przedmiotem aktualizacji		-----
Oznaczenie i informacje o służebnościach gruntowych mających wpływ na zagospodarowanie gruntów, zlokalizowanych w granicach projektowanej inwestycji		Nie badano działu III KW
Oznaczenie i symbol konturu użytku gruntowego/budynku, który nie jest ujawniony w bazie danych ewidencji gruntów i budynków		Brak

Nie wyklucza się istnienia w terenie urządzeń podziemnych nie wykazanych na mapie, które nie zostały zgłoszone do inwentaryzacji przed zasypianiem lub dla których brak informacji w instytucjach branżowych.

GEODETA

inż. Łukasz Lelewski


12.12.2022r.

Nazwa/ imię i nazwisko wykonawcy oraz data i podpis osoby reprezentującej wykonawcę.

Geodeta Uprawniony

inż. Elżbieta Koperska  
zaśw. Nr 11497

Imię i nazwisko, nr uprawnień oraz data i podpis geodety uprawnionego który opracował mapę

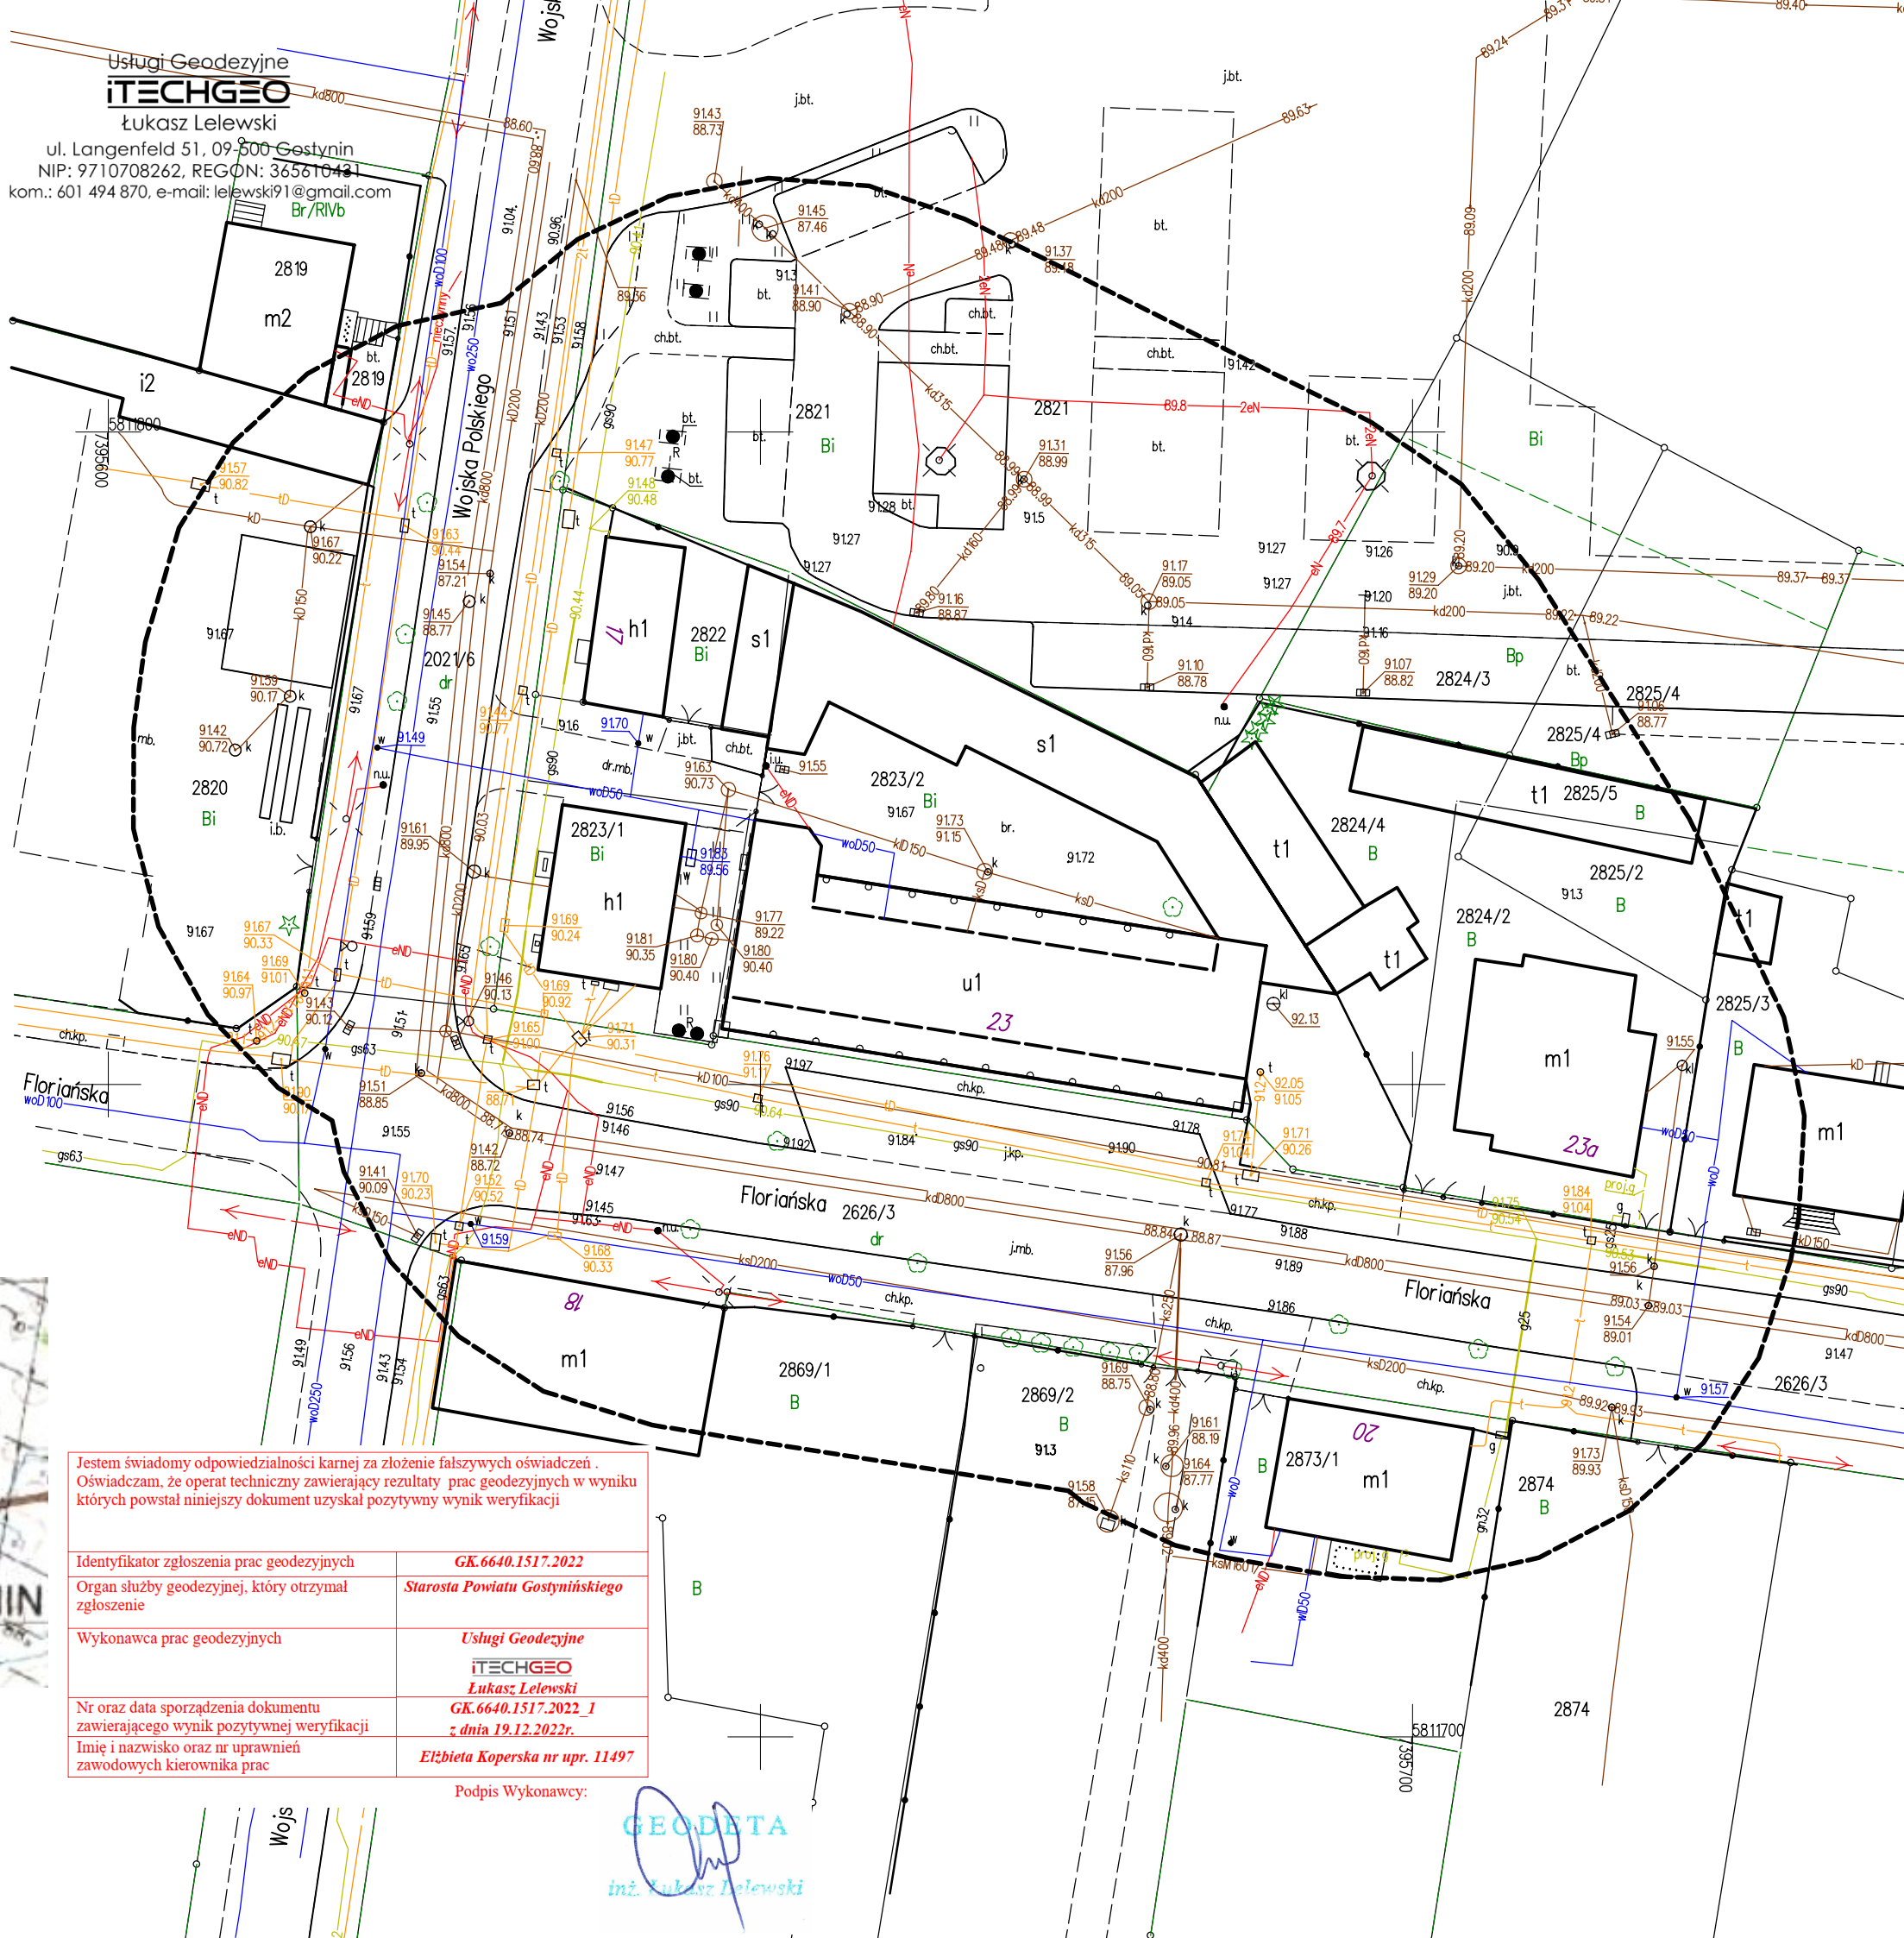

Jestem świadomy odpowiedzialności karnej za złożenie fałszywych oświadczeń. Oświadczam, że operat techniczny zawierający rezultaty prac geodezyjnych w wyniku których powstał niniejszy dokument uzyskał pozytywny wynik weryfikacji

Identyfikator zgłoszenia prac geodezyjnych	GK.6640.1517.2022
Organ służby geodezyjnej, który otrzymał zgłoszenie	Starosta Powiatu Gostynińskiego
Wykonawca prac geodezyjnych	Usługi Geodezyjne iTECHGEO Łukasz Lelewski
Nr oraz data sporządzenia dokumentu zawierającego wynik pozytywnej weryfikacji	GK.6640.1517.2022_1 z dnia 19.12.2022r.
Imię i nazwisko oraz nr uprawnień zawodowych kierownika prac	Elżbieta Koperska nr upr. 11497

Podpis Wykonawcy:

GEODETA

inż. Łukasz Lelewski