

Starostwo Powiatowe w Gostyninie
Wydział Geodezji Kartografii
Katastru i Nieruchomości
09-500 Gostynin, ul. 3-Maja 43b
tel. 24 235 85-04

GOSTYNIN, 2023-11-20

Znak sprawy: **GK.6630.133.2023**

PROTOKÓŁ

z narady koordynacyjnej zakończonej w dniu **2023-11-20**

Wnioskodawca: JM Sytems Jarosław Migdalski
09-500 Gostynin
Polna 62

Sposób przeprowadzenia narady: za pomocą środków komunikacji elektronicznej

Przewodniczący narady: Dariusz Dobosz - Naczelnik Wydziału Geodezji Kartografii Katastru i Nieruchomości

Protokolant: Monika Dziubała

data wpływu 23.10.2023 po uzupełnieniu 09.11.2023

Lokalizacja: obręb m.Gostynin, ul.Floriańska/Wojska Polskiego

Przedmiot narady:

- 1 przyłącze wodociągowe
- 2 przyłącze kanalizacyjne
- 3 przyłącze inne

Lp	Nazwa Instytucji	Imię i nazwisko uzgadniającego Data	Stanowisko uczestnika
1	Urząd Miasta Gostynina		brak odpowiedzi zwrotnej-brak uwag
2	Starostwo Powiatowe w Gostyninie- wydział Architektury i Budownictwa	Artur Stempniak 2023-11-16 11:04:23 Artur Stempniak	brak uwag
3	ENERGA - OPERATOR Oddziału Poczty	Kamil Waszkowski 2023-11-16 09:25:33	brak uwag

4	Energa Oświetlenie Sp.z o.o	Stanisław Wasiak 2023-11-13 09:01:56	brak uwag
5	Miejskie Przedsiębiorstwo Komunalne w Gostyninie		brak odpowiedzi zwrotnej-brak uwag
6	ORANGE Polska SA		brak odpowiedzi zwrotnej-brak uwag
7	Vectra Investments sp z o.o.		brak odpowiedzi zwrotnej-brak uwag
8	Multimedia Polska Sp. z o.o.	Marta Jędrzejczak 2023-11-16 10:55:00	brak uwag
9	SOFTNET Telekom Bielińska sp.j.	PBieliński 2023-11-10 09:25:28	Opiniuję pozytywnie trasę projektu z jednoczesnym uwzględnieniem poniższych wytycznych: 1.W miejscach zbliżeń i skrzyżowań z istniejącą infrastrukturą telekomunikacyjną prace ziemne prowadzić również z zachowaniem szczególnej ostrożności, 2.Kolidujące miejsca i zbliżenia powinny być wytyczone i zlokalizowane w terenie przed przystąpieniem do robót ziemnych. 3.Przed przystąpieniem do prac ziemnych, należy wykonać wykopy kontrolne w celu lokalizacji istniejącej infrastruktury teletechnicznej. Wszelkie prace ziemne (w miejscach zbliżeń, przebudowy i skrzyżowań) mogą być wykonywane po zgłoszeniu z 14-dniowym pisemnym wyprzedzeniem pod nadzorem SOFTNET Telekom. 4.W miejscu zbliżeń i skrzyżowań zabezpieczyć przed uszkodzeniem istniejącą kanalizację teletechniczną SOFTNET Telekom rurą ochronną dwudzielną typu Arot 160 PS (rurą dwudzielną zamykaną na każdą pojedynczą rurę kanalizacji teletechnicznej). 5.Dwudzielne rury osłonowe muszą być zakończone poza krawędzią projektowanej sieci co najmniej 0.5m. 6.Przed zasypaniem powiadomić przedstawiciela SOFTNET Telekom - prace podlegają podbiorowi. 7.Dane dotyczące kanalizacji, kabli i wiatrowodowych zostaną udzielone przez – Pawła Bielińskiego tel. 509-233-940, 24 235 55 77. 8.Wszelkie prace wykonawca wykona własnym kosztem i staraniem. 9. Koszty napraw w efekcie uszkodzeń urządzeń telekomunikacyjnych podczas wykonywania robót pokrywa wykonawca. SOFTNET Telekom informuje jednocześnie, że sieć

			<p>telekomunikacyjna jest w fazie ciężej rozbudowy i rekonfiguracji, tym samym, niezwłocznie będzie powiadomienie o rozpoczęciu prac.</p> <p>SOFTNET Telekom Bielińska sp.j. ul. kard. S. Wyszyńskiego 4, 09-500 Gostynin</p>
10	ITV Media Sp. z o.o.		brak odpowiedzi zwrotnej-brak uwag
11	Agencja Rozwoju Mazowska	<p>Sławomir Jalkowski</p> <p>2023-11-13 07:27:24</p>	brak uwag
12	NEXERA SP. Z O.O.		brak odpowiedzi zwrotnej-brak uwag
13	NETIA S.A.	<p>Ireneusz Deja</p> <p>2023-11-10 15:44:37</p> <p>Ireneusz Deja</p>	brak uwag
14	Zarząd Dróg Powiatowych w Gostyninie	<p>Artur Ryfa</p> <p>2023-11-20 08:46:17</p>	Uzyskać decyzję o lokalizacji/przyłączu w pasach dróg powiatowych: ul. Wojska Polskiego i ul. Floriańska.
15	Polska Spółka Gazownictwa sp. z o.o Oddział Zakład Gazowniczy w Warszawie	Bogusław Gajewski	<p>e mail z dnia 16.11.2023 r.</p> <p>GK.6630.133.2023</p> <p>Uzgodnia sił lokalizacji i projektowanego uzbrojenia:</p> <p>W miejscach zbliżeń i skrzyżowań z istniejącymi sieciami gazowymi prace ziemne wykonać również, przed zasypaniem zgłosić do odbioru do Gazowni w Pocku, ul. Łukasiewicza 19 i uzyskać stosowny protokół</p> <p>O rozpoczęciu robót w pobliżu sieci gazowej powiadomić z 14 dniowym wyprzedzeniem.</p> <p>Z poważaniem</p> <p>Bogusław Gajewski</p> <p>Mistrz sieci i instalacji gazowych</p> <p>Polska Spółka Gazownictwa sp. z o.o.</p> <p>Oddział Zakład Gazowniczy w Warszawie</p> <p>Gazownia w Pocku</p> <p>Tel. 24 266 44 42 , 22 4443732 kom. 608-061-047 IP 4734</p> <p>e-mail: boguslaw.gajewski@psgaz.pl</p> <p>adres korespondencyjny: ul. Łukasiewicza 19, 09-400</p>

			<p>PŁock www.psgaz.pl Dane rejestrowe: Polska Spółka Gazownictwa sp. z o.o. ul. Wojciecha Bandrowskiego 16, 33-100 Tarnów NIP 525 24 96 411, REGON 142739519, Kapitał Zakładowy: 10 488 917 050 zł KRS 0000374001, Sąd Rejonowy dla Krakowa – śródmieścia w Krakowie, XII Wydział Gospodarczy KRS</p>
--	--	--	---

Treść protokołu zawiera stanowiska zgodne z opiniami wniesionymi przez gestorów.

UWAGI I ZALECENIA:

1. Zgodnie z definicją (ust. z dn. 17 maja 1989 r. - Prawo Geodezyjne i Kartograficzne t.j. Dz.U. z 2023 r., poz. 1752, art. 2 pkt 11) urządzenia melioracji szczegółowej nie są sieciami uzbrojenia terenu i nie podlegają koordynacji na Naradach Koordynacyjnych organizowanych przez Starostę (ww. ustawa art. 28b)
2. Zobowiązuje się Wykonawca prac budowlanych do ochrony pkt. osnowy geodezyjnej /art.15 i 48 ust. z dn. 17 maja 1989 r. - Prawo Geodezyjne i Kartograficzne t.j. Dz.U. z 2023 r., poz.1752 t.j. W przypadku zniszczenia pkt. osnowy geodezyjnej inwestor zobowiązany jest zlecić wznowienie uprawnionej jednostce geodezyjnej.
3. W przypadku konieczności wycinki drzew uzyskać zgodę właściwych służb.
4. Po zakończeniu budowy /przed zasypaniem/ zlecić inwentaryzację powykonawczą uprawnionej jednostce geodezyjnej.

Przewodniczący Narady Koordynacyjnej

Elektronicznie
podpisany przez
Monika Dziubała
Data: 2023.11.20
12:31:51 +01'00'

MAPA DO CELÓW PROJEKTOWYCH		
Oznaczenie kancelaryjne zgłoszenia pracy geodezyjnej		GK.6640.1517.2022
Miejscowość		m. Gostynin
Jednostka ewidencyjna	Identyfikator	140401 1
	Nazwa	m. Gostynin
Obręb ewidencyjny	Identyfikator	0001
	Nazwa	m. Gostynin
Arkusz mapy		7.178.07.20.2.2, 7.178.07.20.2.4
Skala mapy		1 : 500
Dotyczy działki(-ek) nr		2823/2
Nazwa układu	Prostokątnych płaskich	Układ 2000
Współrzędnych	Wysokości	PL-EVRF2007-NH
Oznaczenie granic obszaru, który był przedmiotem aktualizacji		-----
Oznaczenie i informacje o służebnościach gruntowych mających wpływ na zagospodarowanie gruntów, zlokalizowanych w granicach projektowanej inwestycji		Nie badano działu III KW
Oznaczenie i symbol konturu użytku gruntowego/budynku, który nie jest ujawniony w bazie danych ewidencji gruntów i budynków		Brak

Nie wyklucza się istnienia w terenie urządzeń podziemnych nie wykazanych na mapie, które nie zostały zgłoszone do inwentaryzacji przed zasypianiem lub dla których brak informacji w instytucjach branżowych.

GEODATA

inż. Łukasz Lelewski

12.12.2022r.

STAROSTA GOSTYŃSKI

konawcy
Niniejsza dokumentacja była przedmiotem ującej
narady koordynacyjnej, która odbyła się
za pomocą środków komunikacji elektronicznej
Data narady: 2023-11-20
Znak sprawy: GK.6630.133.2023
Uwagi i zalecenia zostały zawarte w protokole
z narady koordynacyjnej
Przewodniczący narady: Dariusz Dobosz

Geodeta Uprawniony


inż. Elżbieta Koperska
zaśw. Nr 11497

Imię i nazwisko, nr uprawnień
oraz data i podpis geodety
uprawnionego który opracował mapę

Elektronicznie
podpisany przez
Monika Dziubała
Data: 2023.11.20
12:33:42 +01'00'



N

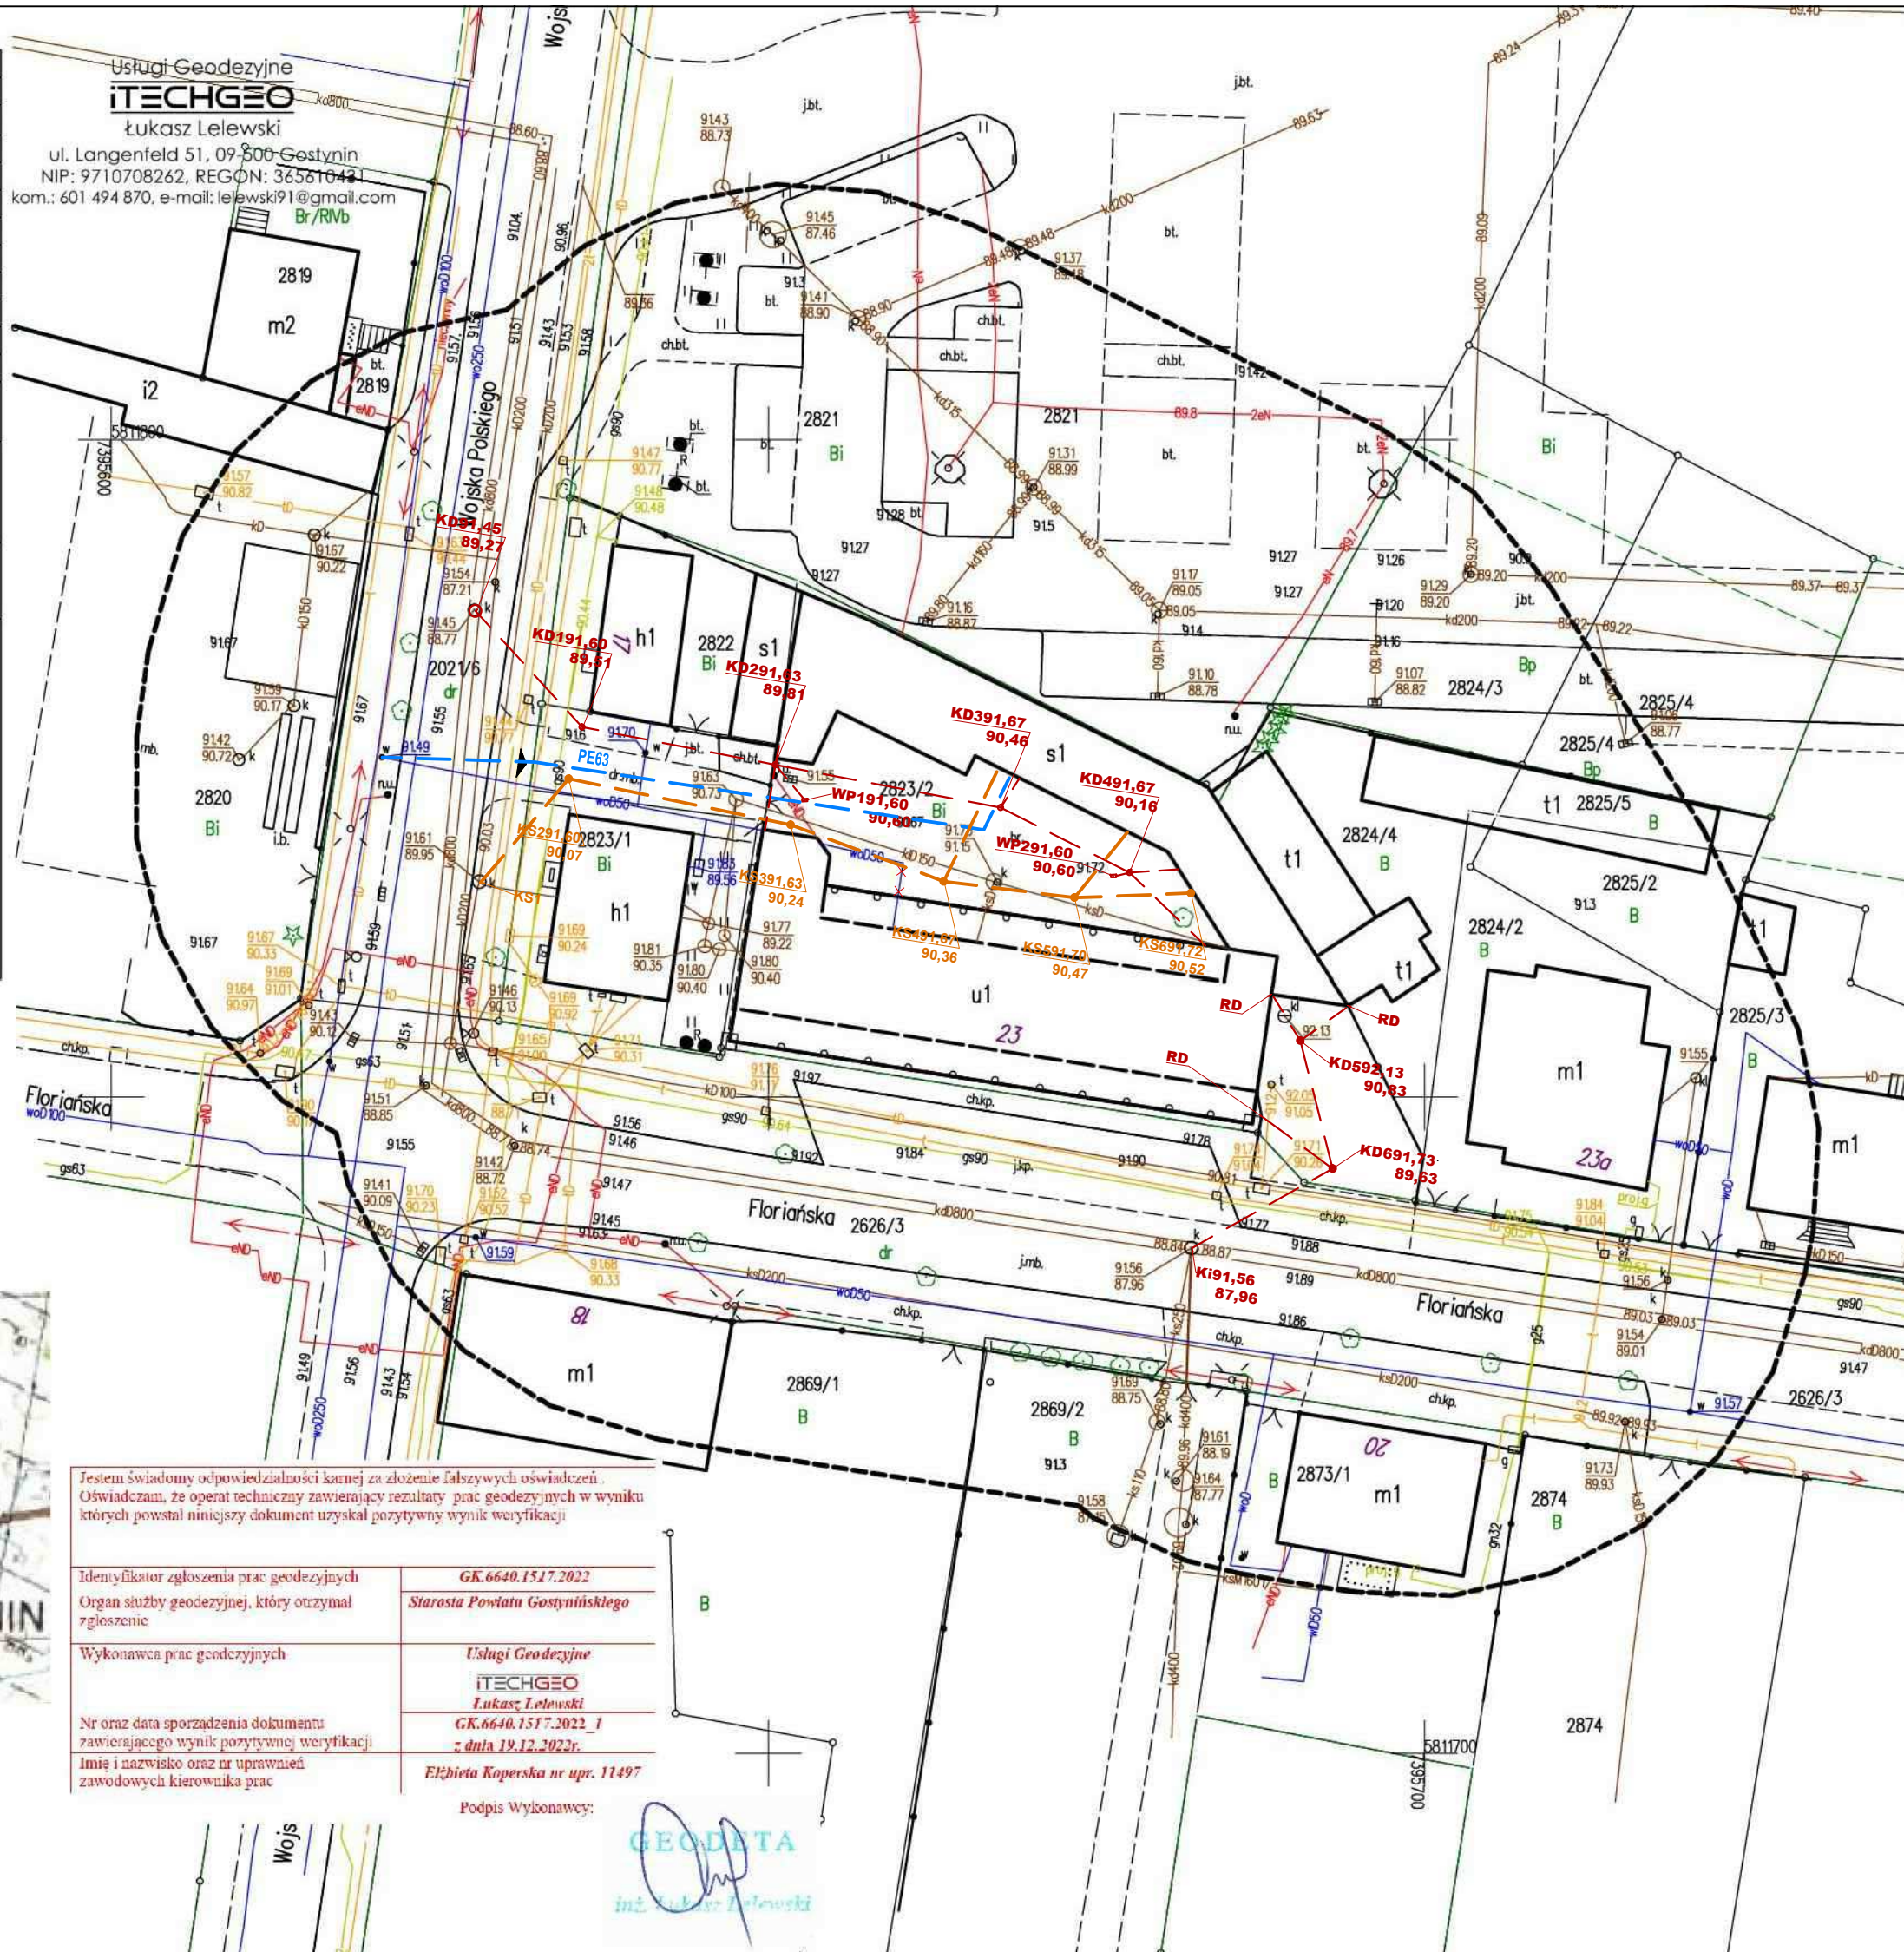

Jestem świadomy odpowiedzialności karnej za złożenie fałszywych oświadczeń.
Oświadczam, że operat techniczny zawierający rezultaty prac geodezyjnych w wyniku
których powstał niniejszy dokument uzyskał pozytywny wynik weryfikacji


Identyfikator zgłoszenia prac geodezyjnych	GK.6640.1517.2022
Organ służby geodezyjnej, który otrzymał zgłoszenie	Starosta Powiatu Gostyńskiego
Wykonawca prac geodezyjnych	Usługi Geodezyjne ITECHGEO Łukasz Lelewski
Nr oraz data sporządzenia dokumentu zawierającego wynik pozytywnej weryfikacji	GK.6640.1517.2022_1 z dnia 19.12.2022r.
Imię i nazwisko oraz nr uprawnień zawodowych kierownika prac	Elżbieta Koperska na upr. 11497
Podpis Wykonawcy:	

LEGENDA

- PROJEKTOWANA TRASA PRZYŁĄCZA WODOCIĄGOWEGO
- ELEMENTY DOLIKWIDACJI
- PROJEKTOWANA TRASA PRZYŁĄCZA I INSTALACJI KANALIZACJI SANITARNEJ
- PROJEKTOWANA TRASA PRZYŁĄCZA I INSTALACJI KANALIZACJI DESZCZOWEJ

GENERALNY PROJEKTANT

AS

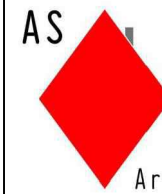

AS Arch

ul. Kutnowska 102
09-500 Gostynin
www.asarch.pl

ZESPÓŁ PROJEKTOWY

mgr inż. Jarosław Migdański
nrupr. 2591.2598MAZIS670401



NAZWA ZAMIERZENIA BUDOWLANEGO

Rozbudowa, przebudowa i remont budynku handlowo-usługowego ze zmianą sposobu użytkowania na budynek muzeum. Rozbudowa, nadbudowa, przebudowa oraz zmiana sposobu użytkowania budynku magazynowego na budynek magazynowo-usługowy. Budowa muszli koncertowej.

LOKALIZACJA

Identyfikator działki: 140401_1.0001.2823/2
Gostynin, ul. Floriańska 23

FAZA PROJEKTU

Projekt techniczny-wykonawczy

DATA

Sierpień 2023

TYTUŁ

Projekt zagospodarowania terenu
instalacje i przyłącza sanitarne

NUMER RYSUNKU

Z-01

SKALA

1:500

NUMER STRONY

JM SYSTEMS

Jarosław Migdański
ul. Polna 62, 09-500 Gostynin
NIP 774-146-73-30, REGON 391581371
j.migdański@jm-systems.pl
tel. 500-207-444

Za zgodności
z projektem