

URZĄD MIASTA GOSTYNINA

ul. Rynek 26, 09-500 Gostynin, NIP 971-00-46-080

tel. 24 236 07 10 fax. 24 236 07 12 www.gostynin.pl um@gostynin.pl

Gostynin, 29.06.2023r.

K.6324.38.2022

AS ARCH Adrianna Sejbuk
ul. Kutnowska 102,
09-500 Gostynin

W odpowiedzi na Pani pismo z dnia 12.06.2023 roku w sprawie wydania warunków technicznych na odprowadzenie wód opadowych i roztopowych do istniejącej kanalizacji deszczowej dla inwestycji pn. „Rozbudowa, przebudowa i remont budynku handlowo-usługowego ze zmianą sposobu użytkowania na budynek muzeum. Rozbudowa, nadbudowa, przebudowa oraz zmiana sposobu użytkowania budynku magazynowego na budynek magazynowo-usługowy. Budowa muszli koncertowej”, informuję, że Urząd Miasta Gostynina wyraża zgodę na wprowadzenie wód opadowych i roztopowych do istniejących studni rewizyjnych o rzędnych 91.56/87.96 oraz 91.45/88.77 na sieci deszczowej Ø 800 zlokalizowanej odpowiednio na działkach nr ew. 2626/3 oraz 2021/6 i zaznaczonej na załączniku mapowym kolorem zielonym z następującymi warunkami:

- uzgodnić projekt techniczny przyłącza kanalizacji deszczowej z Wydziałem Gospodarki Komunalnej, Ochrony Środowiska, Rolnictwa i Leśnictwa tut. Urzędu,
- przed wykonaniem przyłącza uzyskać zgodę zarządcy terenu na umieszczenie urządzenia i wykonanie robót,
- po zakończeniu robót teren przywrócić do stanu poprzedniego,
- dostarczyć do Wydziału Gospodarki Komunalnej, Ochrony Środowiska, Rolnictwa i Leśnictwa mapę zinwentaryzowanego przyłącza,
- przyłączy utrzymywać w należyтым stanie technicznym zapewniającym jego prawidłowe funkcjonowanie,
- zabrania się, pod rygorem cofnięcia zgody, wprowadzania do kolektora deszczowego innych ścieków niż wody opadowe.

Otrzymują:

1. Adresat
2. Wydz. K a/a

Z up. Burmistrza
I. Chmiel
Inż. Izabela Chmiel vel Chmielecka
Naczelnik Wydziału Gospodarki Komunalnej,
Ochrony Środowiska, Rolnictwa i Leśnictwa

MAPA DO CELÓW PROJEKTOWYCH

Oznaczenie kancelaryjne zgłoszenia pracy geodezyjnej		GK.6640.1517.2022
Miejscowość	Identyfikator	m. Gostynin
Jednostka ewidencyjna	Nazwa	140401 1
Obręb ewidencyjny	Identyfikator	m. Gostynin
	Nazwa	0001
Arkusze mapy	Nazwa	7.178.07.20.2.2, 7.178.07.20.2.4
Skala mapy		1:500
Dotyczy działki(-ek) nr		2823/2
Nazwa układu współrzędnych	Prostokątnych płaskich	Układ 2000
	Wysokości	PL-EVRF2007-NH
Oznaczenie granic obszaru, który był przedmiotem aktualizacji		-----
Oznaczenie i informacje o służebnościach gruntowych mających wpływ na zagospodarowanie gruntów, zlokalizowanych w granicach projektowanej inwestycji		Nie badano działu III KW
Oznaczenie i symbol konturu użytku gruntowego/budynku, który nie jest ujawniony w bazie danych ewidencji gruntów i budynków		Brak

Nie wyklucza się istnienia w terenie urządzeń podziemnych nie wykazanych na mapie, które nie zostały zgłoszone do inwentaryzacji przed zasypianiem lub dla których brak informacji w instytucjach branżowych.

GEODETA

inż. Łukasz Lelewski


12.12.2022r.

Geodeta Uprawniony

inż. Elżbieta Koperska
zaśw. Nr 11497

Nazwa/ imię i nazwisko wykonawcy oraz data i podpis osoby reprezentującej wykonawcę.

Imię i nazwisko, nr uprawnień oraz data i podpis geodety uprawnionego który opracował mapę

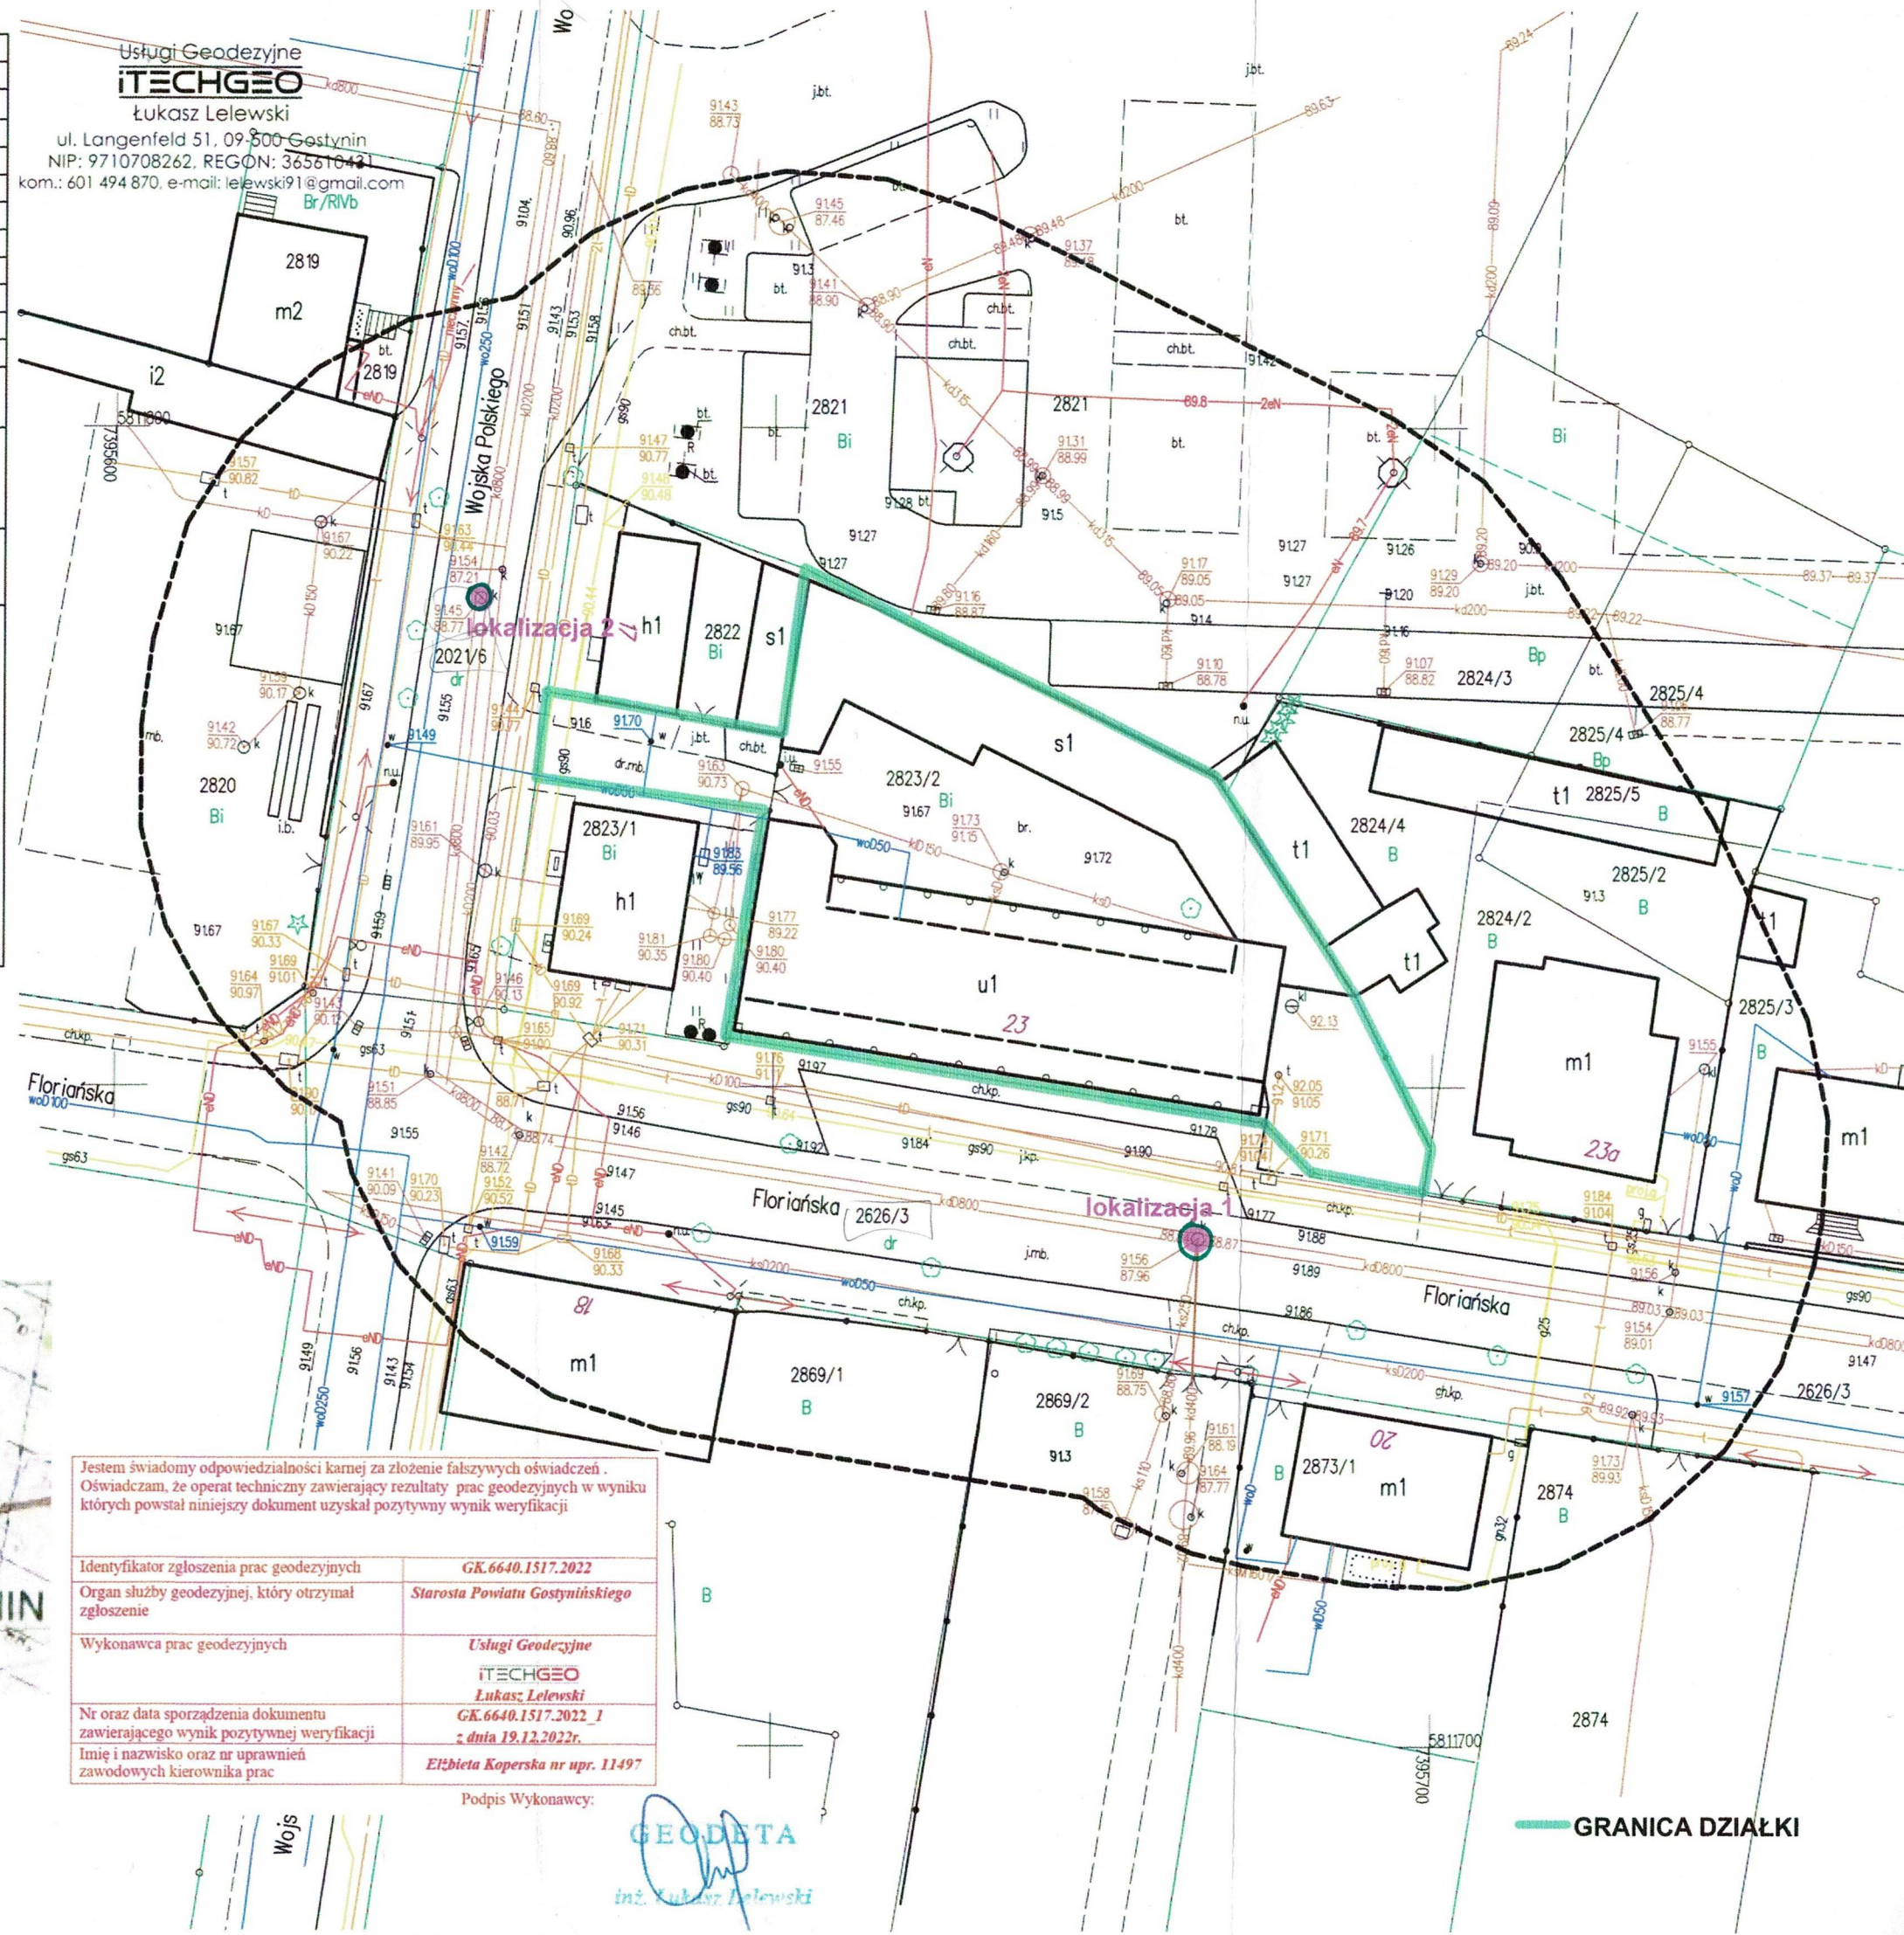

Jestem świadomy odpowiedzialności karnej za złożenie fałszywych oświadczeń. Oświadczam, że operat techniczny zawierający rezultaty prac geodezyjnych w wyniku których powstał niniejszy dokument uzyskał pozytywny wynik weryfikacji

Identyfikator zgłoszenia prac geodezyjnych	GK.6640.1517.2022
Organ służby geodezyjnej, który otrzymał zgłoszenie	Starosta Powiatu Gostynińskiego
Wykonawca prac geodezyjnych	Usługi Geodezyjne ITECHGEO Łukasz Lelewski
Nr oraz data sporządzenia dokumentu zawierającego wynik pozytywnej weryfikacji	GK.6640.1517.2022_1 z dnia 19.12.2022r.
Imię i nazwisko oraz nr uprawnień zawodowych kierownika prac	Elżbieta Koperska nr upr. 11497

Podpis Wykonawcy:

GEODETA

inż. Łukasz Lelewski

GRANICA DZIAŁKI