


PRZEKRÓJ NORMALNY
km od 0+682,28 do 1+117,92 (dł. 435,64mb)
Skala 1:25

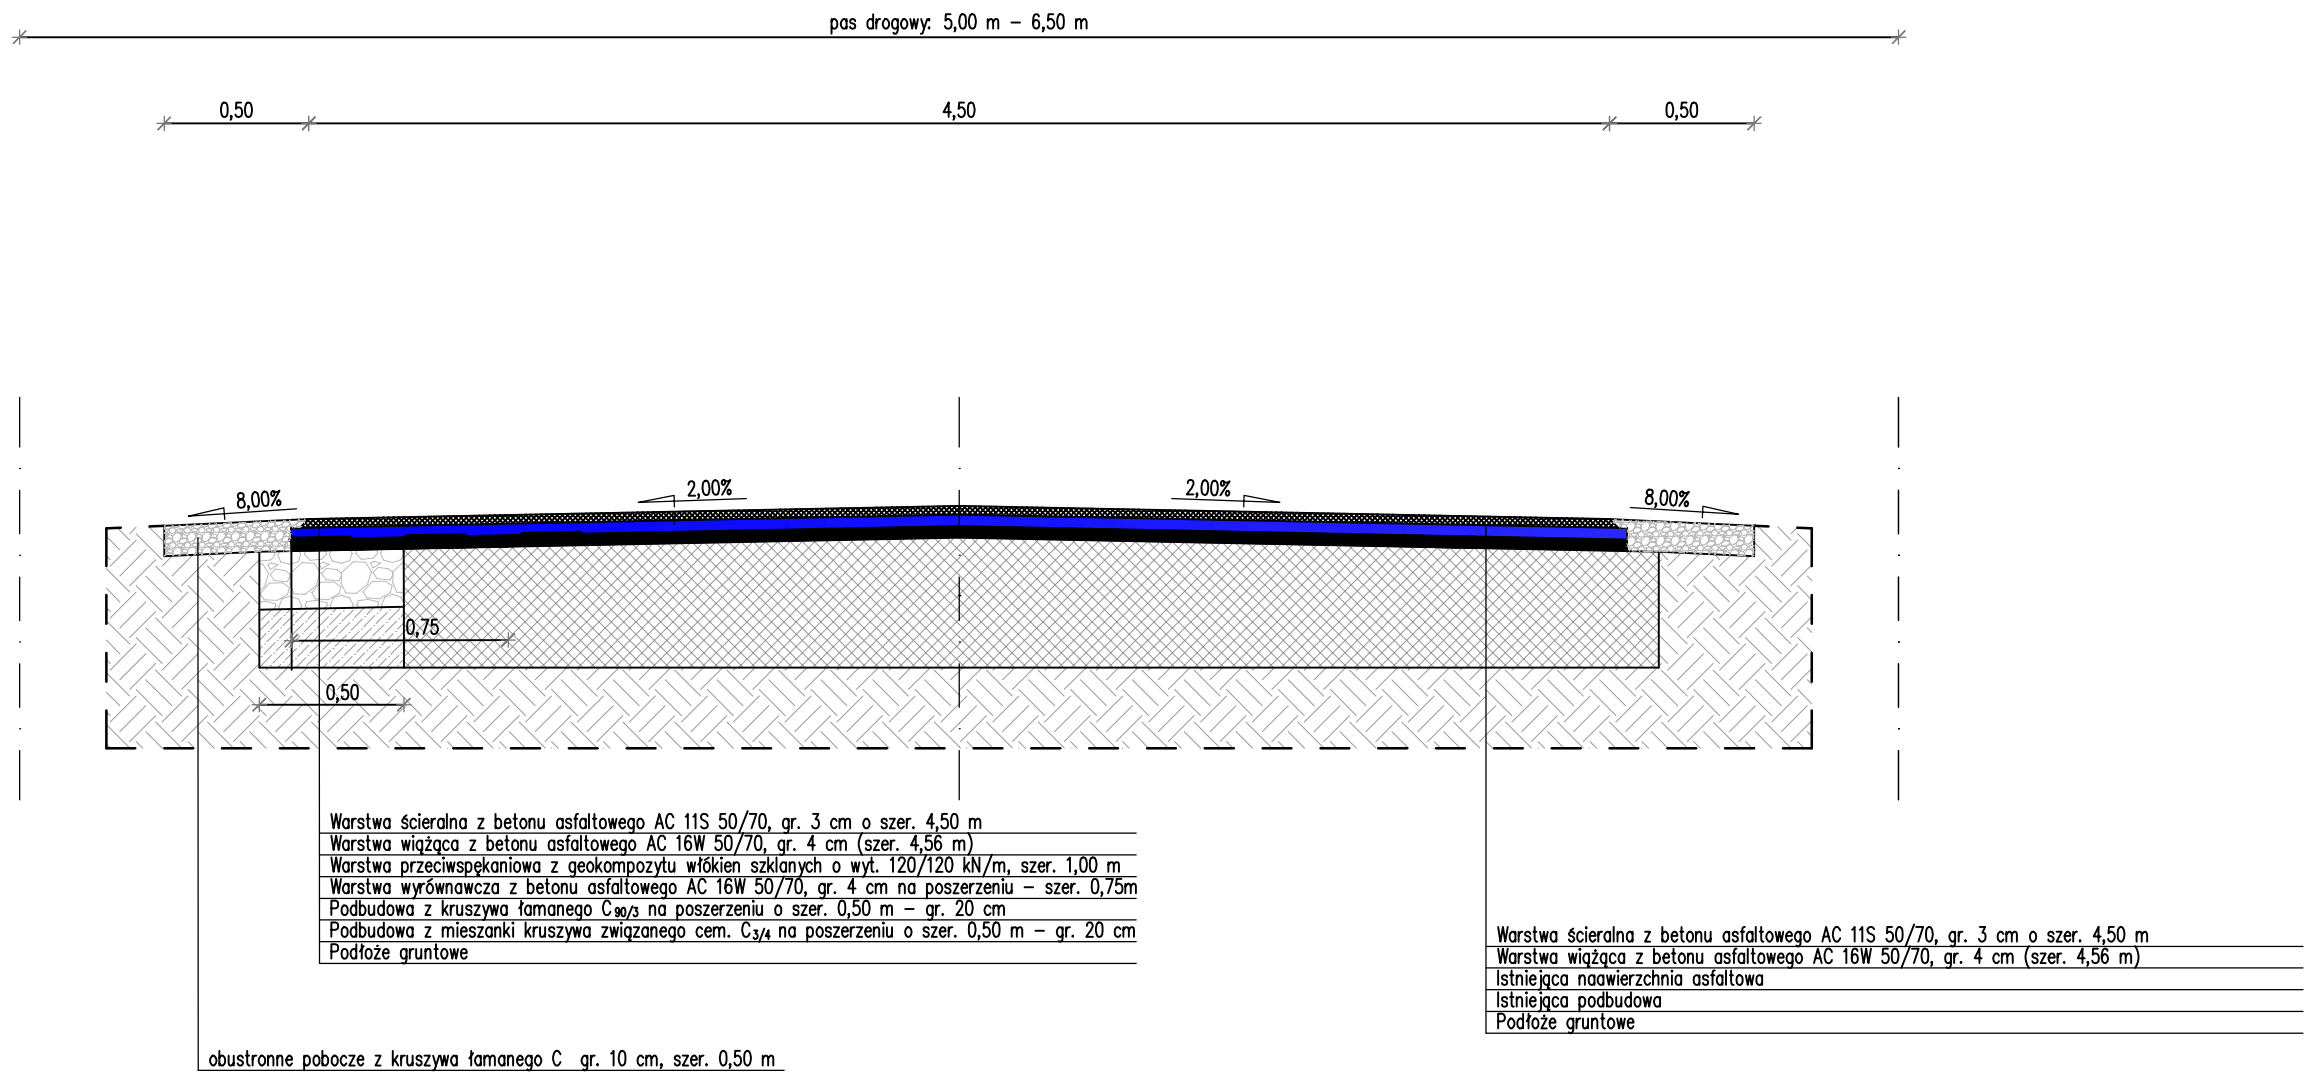

Przekrój normalny

Obiekt: Przebudowa drogi gminnej Nr 105985L (działka Nr ewid. 340/3) na odc. od km 0+682,28 do km 1+117,92 w miejscowości Dąbrowica, gm. Jastków		Inwestor: Gmina Jastków ul. Chmielowa 3 21-002 Jastków	
Funkcja	Imię i Nazwisko	Podpis	Skala: 1:25
Projektował:	mgr inż. Marcin Zarzeka LUB/0309/PWBD/17		Data: 07.2025r.
			Nr rys. 2