


UWAGA:
przy mocowaniu siatki nie stosować przelotek,
wykonać elementy przyspawane do słupków
lub obejmę do zamocowania pręta $\varnothing 8$

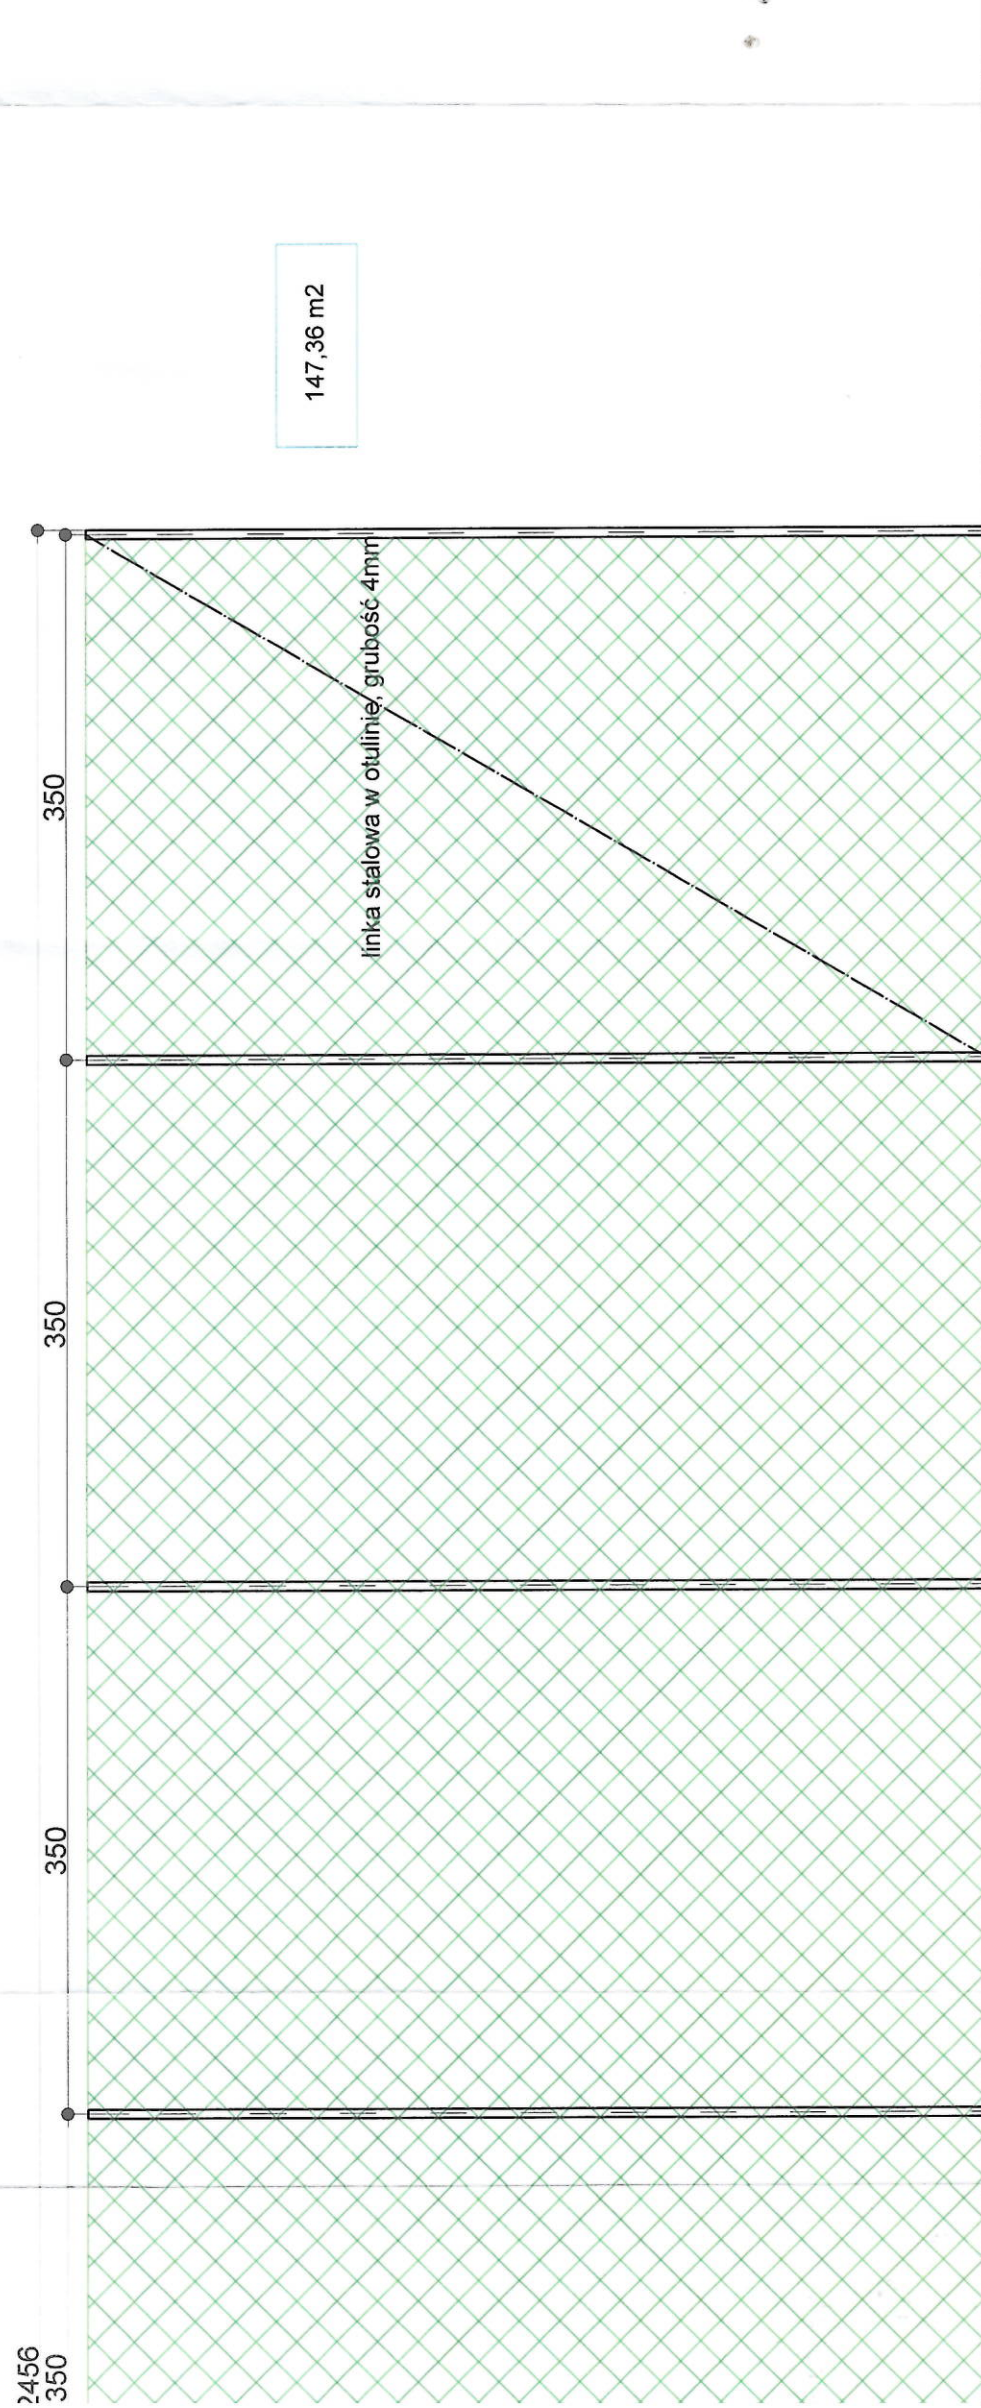

PROJEKT BUDOWLANY			
POZIOM: POWIĄZANIE PARTERU / FINISHED FLOOR LEVEL: PPP = ± 0,00 = 124.03 m. n. p. m.		a3 Łukasz Gierłowski ul. Adama Mickiewicza 1b 07-100 WĘGROW	
TEL. MOBILNE 513-183-1108, ADRES MAIL: arch@a3.pl , WWW: www.a3a3.pl		Miasto Węgrów ul. Rynek Maracki 16 07-100 Węgrów	
NAZWA INWESTYCJI / JOB NAME: MODERNIZACJA KOMPLEKSU SPORTOWEGO ORLIK (REMONT NAWIERZCHNI oraz WYPOSAŻENIA BOISKA)		dz. nr ew. 5910/2 07-100 WĘGROW ul. Powstańców 1	
ADRES INWESTYCJI / ADDRESS:	
BRANŻA / BRANCH: ARCHITEKTURA		TAJNA INWESTYCJA / DESIGN NAME: P.B.	
TYTUŁ PROJEKTU / DRAWING NAME: PILKOCHWYTY		...	
PROJEKTOWY / DESIGNED BY: tech. bud. Rajmund Pisarski		NR UMOWY / LICENSE No. GT-4224/8/8/1	
SPRZĘT / CHECKED BY: ...		PODPIS / SIGNED: 	
OPRACOWY / PREPARED BY: mgr inż. arch. Łukasz Gierłowski		NR UMOWY / LICENSE No. ...	
DATA OPRACOWANIA / DATE: czerwiec 2025 r.		PODPIS / SIGNED: ...	
...		DATA / SCALE: 1:50	
...		NR KW. / PAGE No. bud. 3	