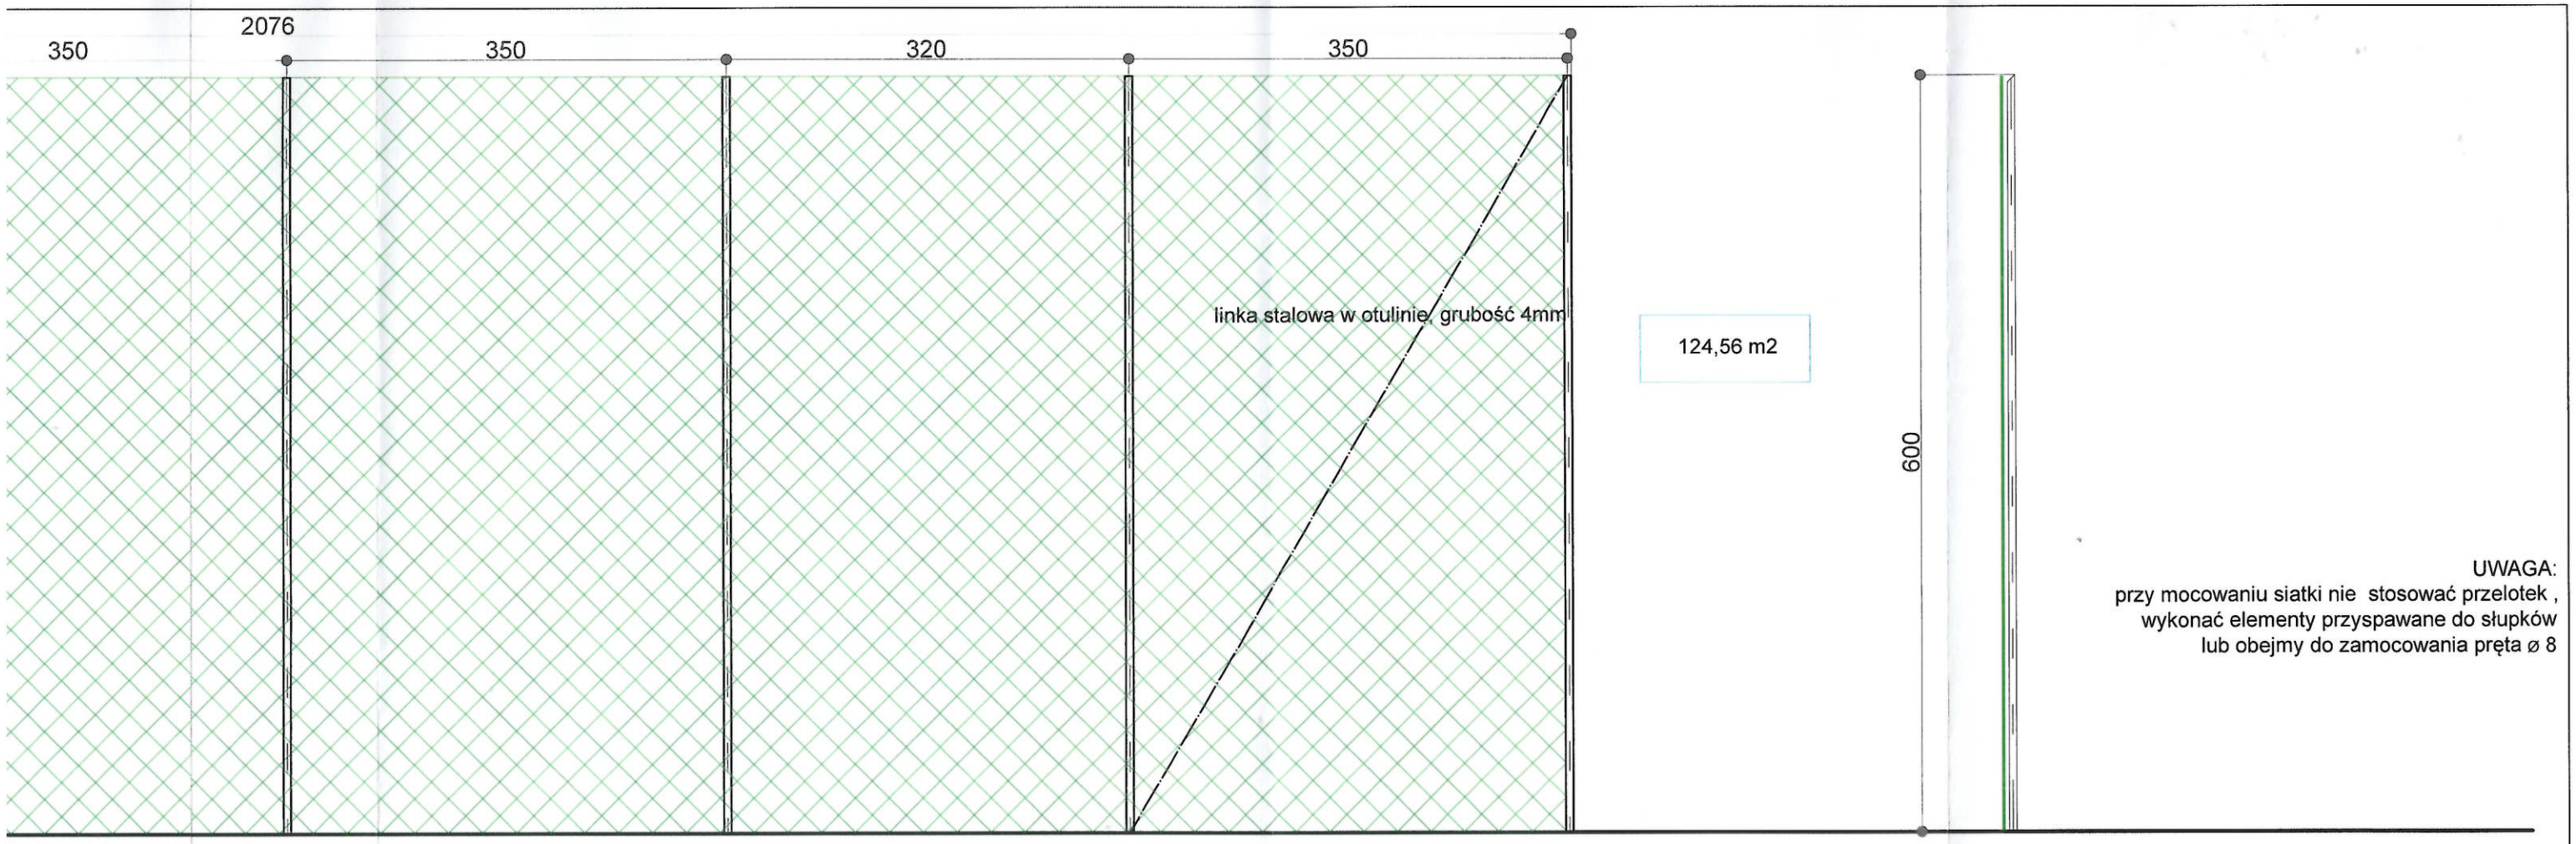

124,56 m2

UWAGA:
przy mocowaniu siatki nie stosować przelotek ,
wykonać elementy przyspawane do słupków
lub obejmy do zamocowania pręta ø 8

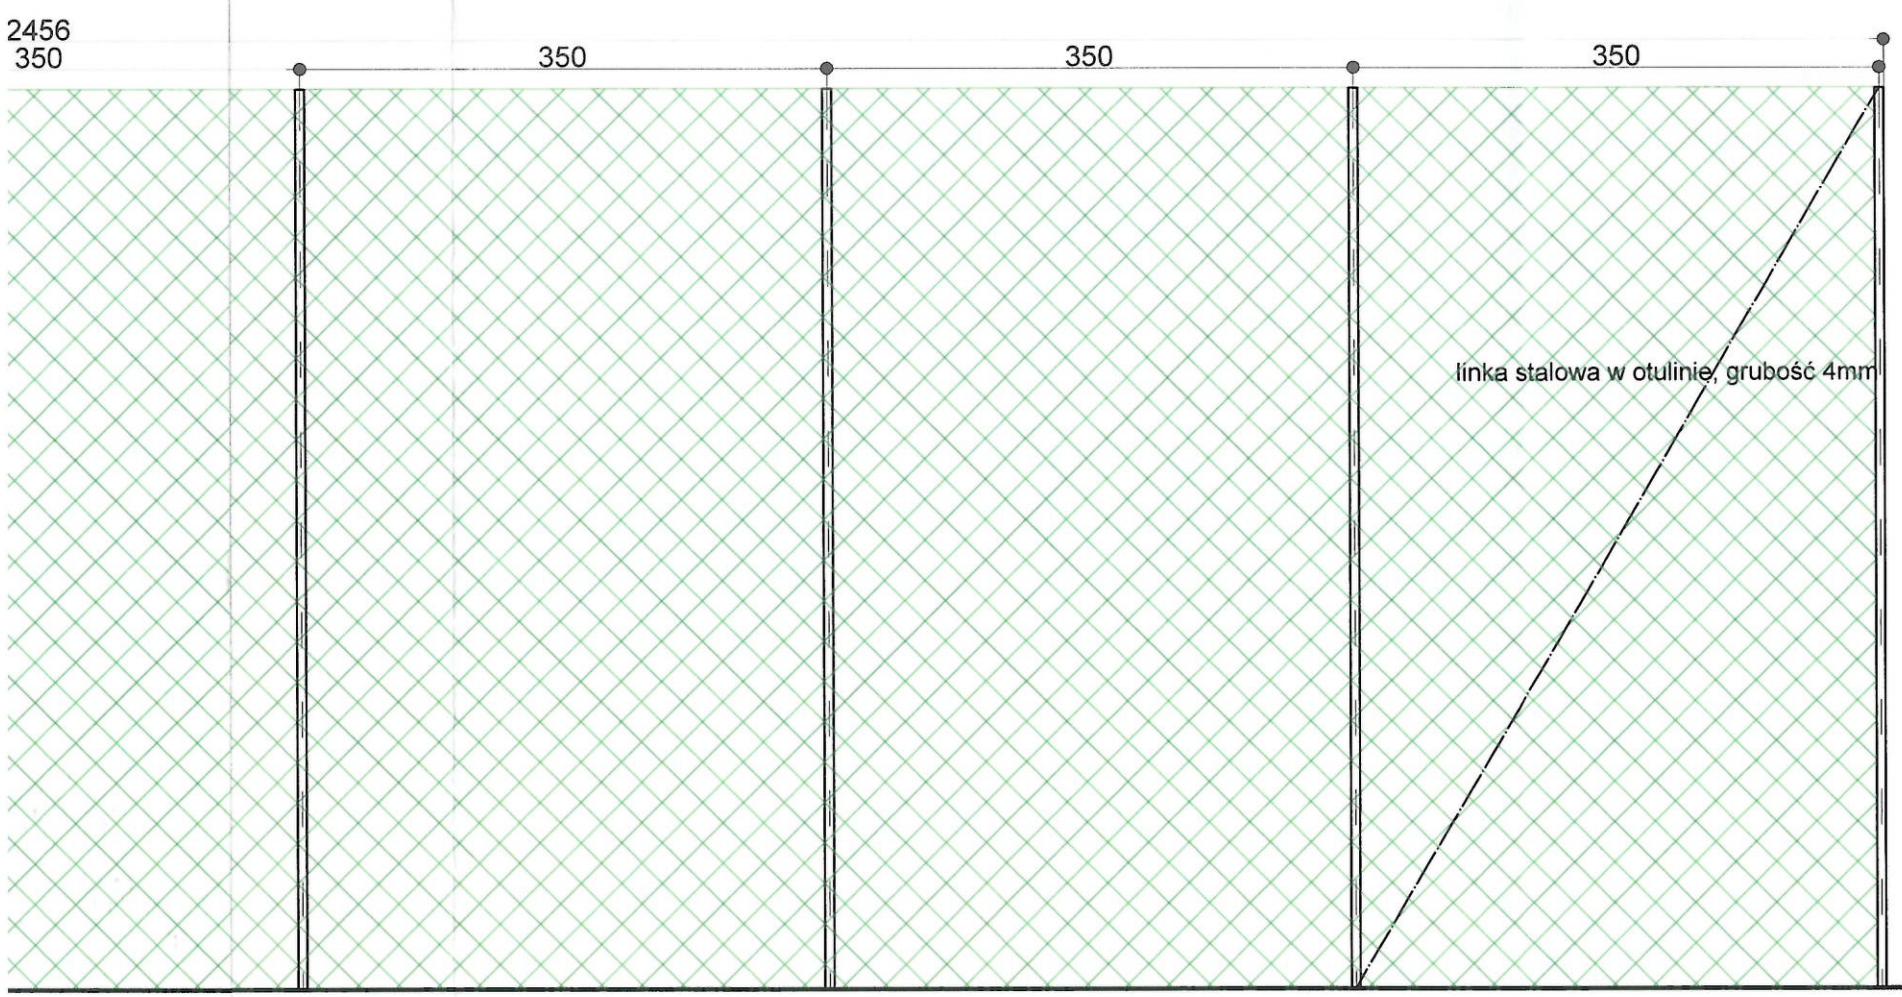

147,36 m2

PROJEKT BUDOWLANY

a3

POZIOM POSADZKI PARTERU/ FINISHED FLOOR LEVEL:
PPP = ± 0,00 = 124,03 m. n. p. m.

a3 Łukasz Gierłowski
ul.Adama Mickiewicza 1b
07-100 WĘGRÓW
TEL. MOBILE 513-183-168 , ADRES MAIL: oarch@op.pl , http: www.a3x3.pl

INWESTOR/ CLIENT:
Miasto Węgrów
ul. Rynek Mariacki 16
07-100 Węgrów

NAZWA INWESTYCJI/ JOB NAME:
MODERNIZACJA KOMPLEKSU SPORTOWEO ORLIK
(REMONT NAWIERZCHNI oraz WYPOSAŻENIA BOISKA)

ADRES INWESTYCJI/ ADDRESS:
dz. nr ew. 5910/2
07-100 WĘGRÓW
ul. Powstańców 1

BRANŻA/ BRANCH:	FAZA PROJEKTOWANIA/ DESIGNING PHASE:
ARCHITEKTURA	PROJEKT TECHNICZNY

TYTUŁ RYSUNKU/ DRAWING NAME:
PILKOCHWYTY

PROJEKTOWAŁ/ DESIGNED BY:	NR UPRAWNIEŃ/ LICENCE No:	PODPIS/ SIGNED:
tech.bud. Rajmund Pisarski	GT.4224/8/8/81	
SPRAWDZIŁ/ CHECKED BY:	NR UPRAWNIEŃ/ LICENCE No:	PODPIS/ SIGNED:
OPRACOWAŁ/ PREPARED BY:		PODPIS/ SIGNED:
mgr inż.arch. Łukasz Gierłowski		
DATA OPRACOWANIA/ DATE:	SKALA/ SCALE:	NR RYS./DWG No: / NR STR./ PAGE No:
czerwiec 2025 r.	1:50	bud. 3