

ZACZEPIK DO DECYZJI
GK. 7230.1.1.2025 z dn. 12.05.2025

WÓJT GMINY WIŻAJNY

WÓJT
Stanisław Jacek Pietrukiewicz

MAPA DO CELÓW PROJEKTOWYCH
SKALA 1:500 ARKUSZ 2/2

SZKIC ORIENTACYJNY

Opis, kanc. zgłoszenia pracy geod.: GKON.6642.196.2025
Nr roboty wykonawcy: 46/2025
Nazwa miejscowości: BURNISZK - GRZYBINA

Jednostka ewidencyjna: Identyfikator: 201209_2
Nazwa: Wiżajny
Obręb ewidencyjny: Identyfikator: 0003, 0006
Nazwa: BURNISZK, GRZYBINA

Układ współrzędnych: Projekt: 200024
Wysokość: PL-EVRF2007-NH

Oznaczenie granic obszaru opracowania

Opracowanie i informacja o skutkach gruntowych mających wpływ na zagospodarowanie gruntów dokonywanych w granicach projektowanej inwestycji: Nie badano

Oznaczenie i symbol konturu użytku gruntowego, który nie jest oparty w bazie danych ewidencyjnych i budowlanych: Brak


Pozostałe wykazane na mapie urządzenia podziemne, nie wyłącza się istnienia urządzeń podziemnych, które nie zostały zaewenturowane lub brak było o nich informacji branżowych.

Niniejszą mapę sytuacyjno - wysokościową opracował:
geodeta Marek Zdanevich
nr uprawnień 8070

GEODETA
Świadectwo Międzynarodowej Federacji Geodety
i Budowlanych Nr 8070
Marek Zdanevich

Mapa aktualna na dzień: 05.02.2025
Data opracowania mapy: 05.03.2025

USŁUGI GEODEZYJNO-KARTOGRAFICZNE
Marek Zdanevich
16-400 Suwałki, ul. Kościuszki 71
tel: 844 100 2334 REGON 790123297
7 565 75 74 kom. 806 300 132
mzdanevich@ugimz.pl

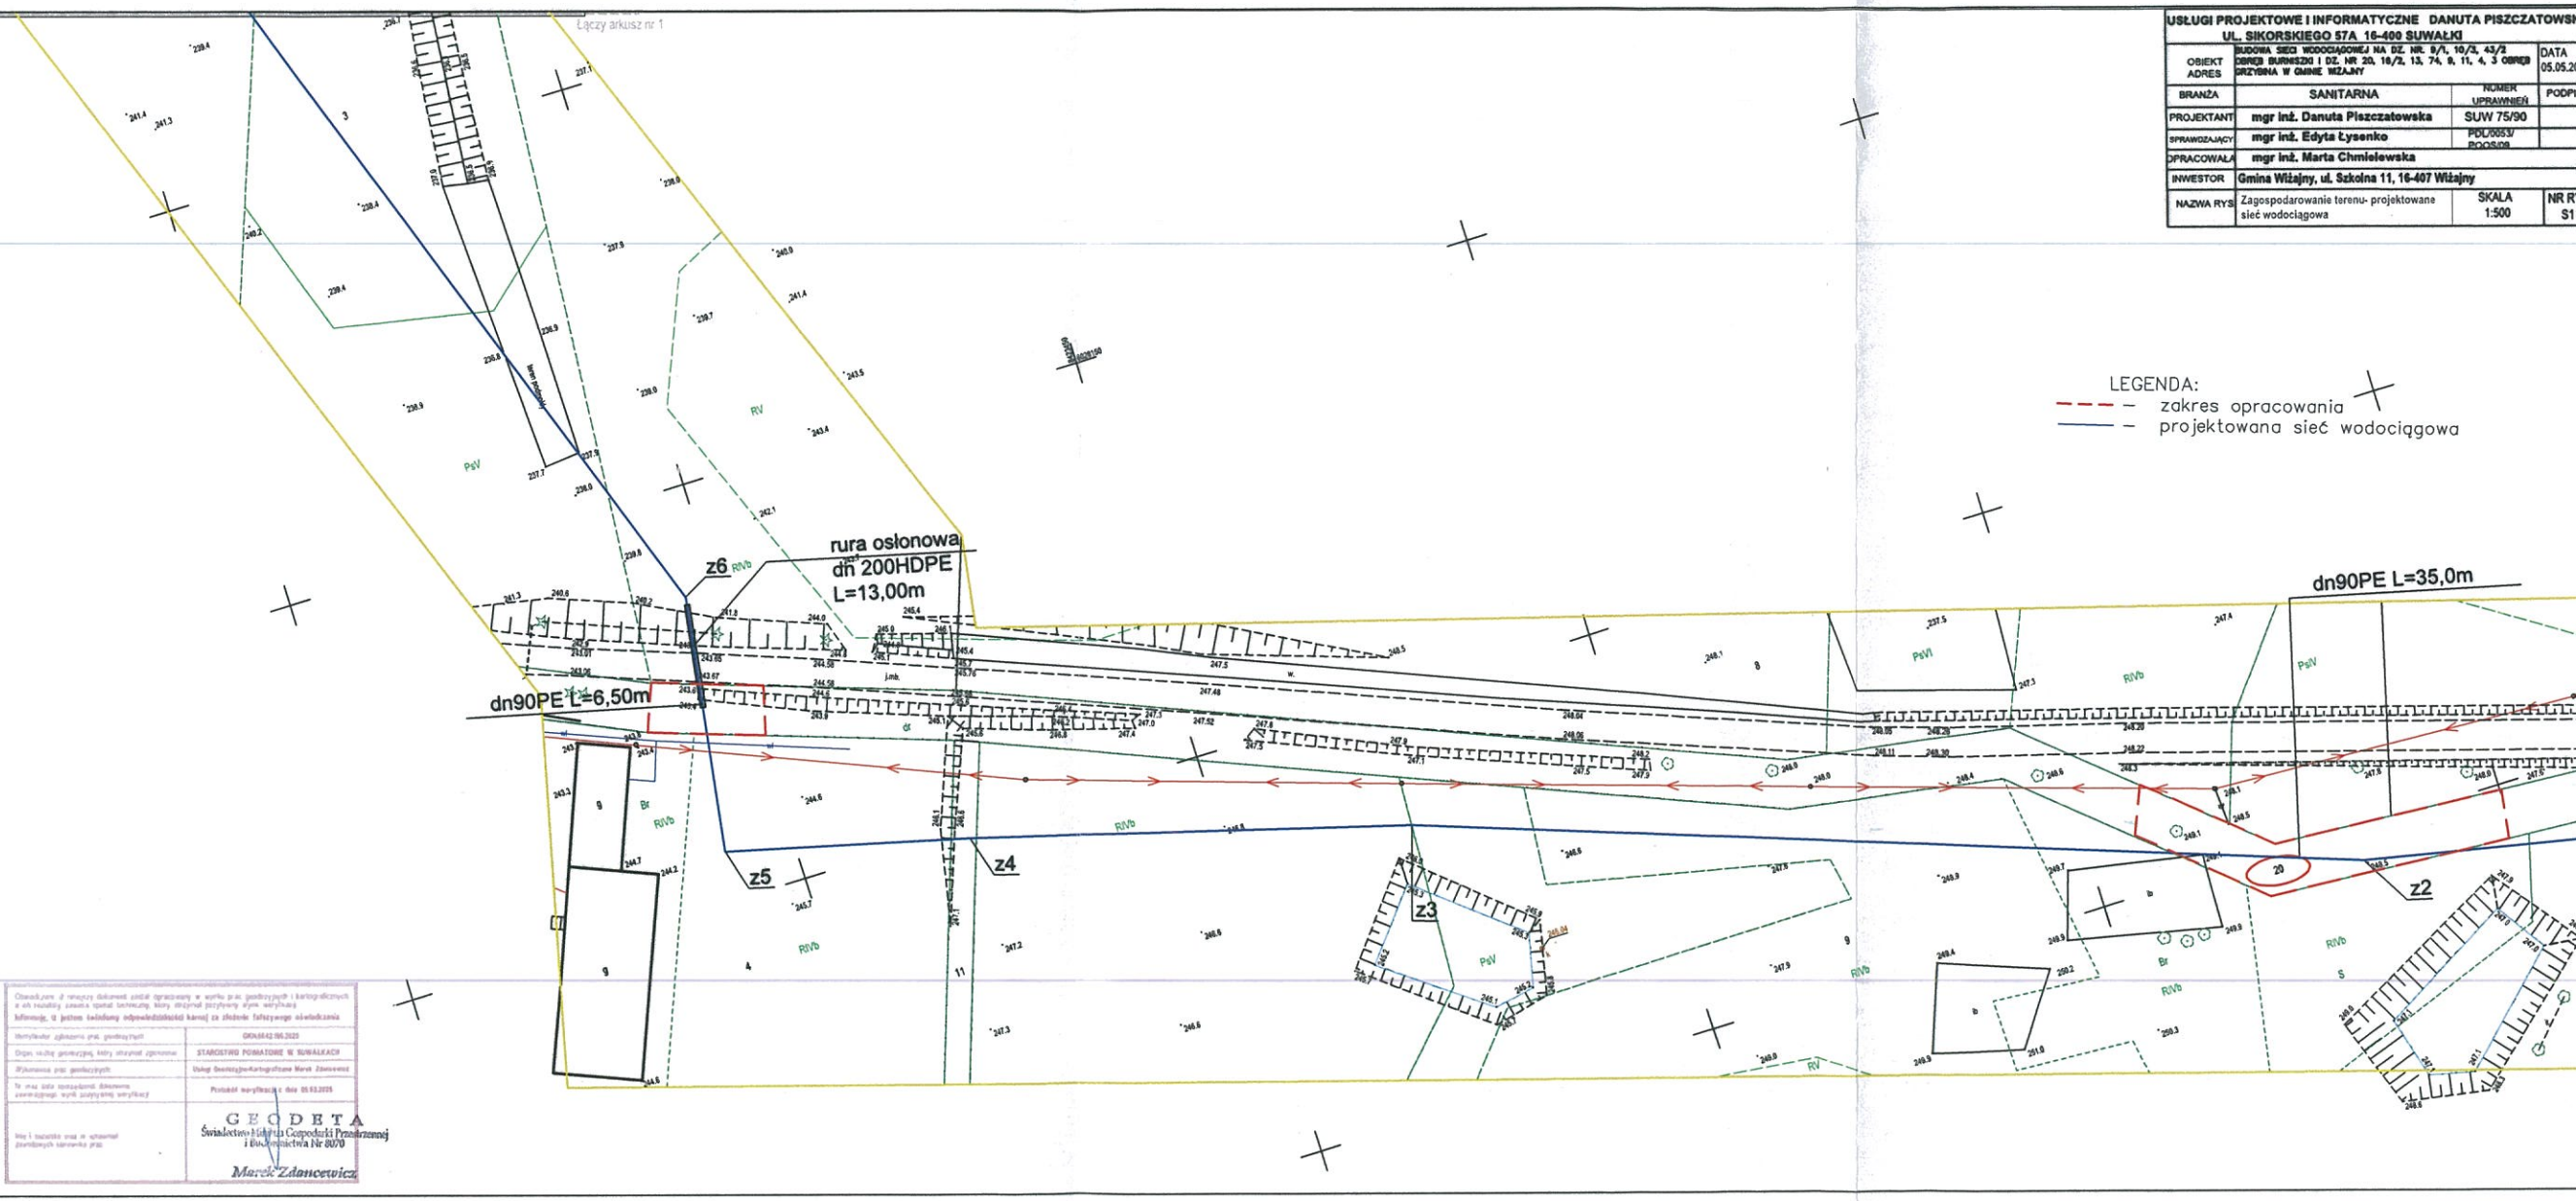

LEGENDA:
- - - zakres opracowania
- - - projektowana sieć wodociągowa

USŁUGI PROJEKTOWE I INFORMACYJNE DANUTA PIŚCZATOWSKA			
UL. SIKORSKIEGO 57A 16-400 SUWAŁKI			
OBIEKT	PROJEKT SIECI WODOCIEGOWEJ NA DZ. NR 9/1, 10/1, 43/2	DATA	05.05.20
ADRES	GRZYBINA W GMINIE WIŻAJNY		
BRANŻA	SANITARNA	NOMER	UPRAWNIENI
PROJEKTANT	mgr inż. Danuta Piśczatowska	SUNY	75/90
SPRAWDZAJĄCY	mgr inż. Edyta Tyseńko	POCZTA	
OPRACOWAŁA	mgr inż. Marta Chmielewska		
INWESTOR	Gmina Wiżajny, ul. Szkolna 11, 16-407 Wiżajny		
NAZWA RYS	Zagospodarowanie terenu - projektowane sieć wodociągowa	SKALA	1:500
		NR RY	S1