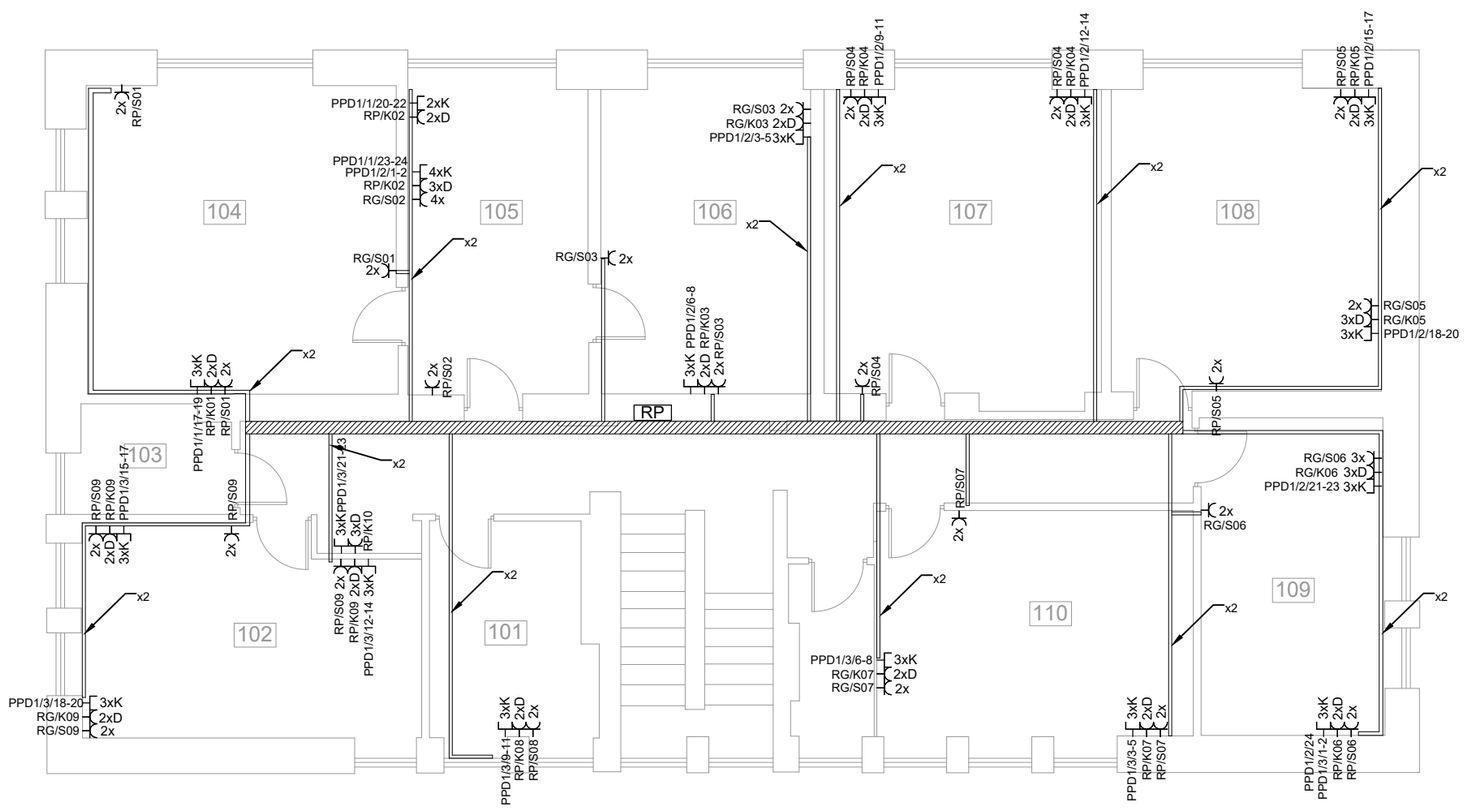

LEGENDA

- Gniazdo wtyczkowe 2P+PE, 16A, 230V, IP20
- 2x Gniazdo wtyczkowe 2x(2P+PE), 16A, 230V, IP20
- D Gniazdo wtyczkowe DATA 2P+PE, 16A, 230V, IP20
- K Gniazdo wtyczkowe 2P+PE, 16A, 230V, IP44
- K Gniazdo komputerowe RJ45

RG Rozdzielnica główna

RP Rozdzielnica piętrowa

Trasa kablowa wykonana z kanału elektroinstalacyjnego dwudzielnego o wymiarach 200x60

Kanał elektroinstalacyjny o wymiarach 40x40

DB UNIT
Project and Management

Jednostka projektowa
DB UNIT
Tomasz Kuprianowicz
ul. Żytnia
05-831 Rozalin
tomasz.kuprianowicz@dbunit.pl
tel. +48 519 827 578

Inwestor
Skarb Państwa - Urząd Komunikacji Elektronicznej
ul. Giełdowa 7/9
01-211 Warszawa

Nazwa projektu
Projekt modernizacji istniejących, budowy nowych sieci teletechnicznych oraz dedykowanej instalacji elektrycznej w budynkach Delegatury UKE mieszczącej się w Gdyni przy ul. Kieleckiej 103

Projektował	Nr uprawnień	Podpis
mgr inż. Tomasz Kuprianowicz	PDL/0193/PWBE/19	
	w specjalności instalacji elektrycznych	

Przedmiot rysunku
Plan gniazd elektrycznych oraz IT. Rzut parteru. Bud A.

Faza projektu	Branża	Skala	Data	Numer rysunku
PW	Instalacje elektryczne	1:100	07/05/2025	E02