

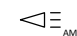

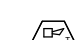

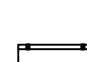
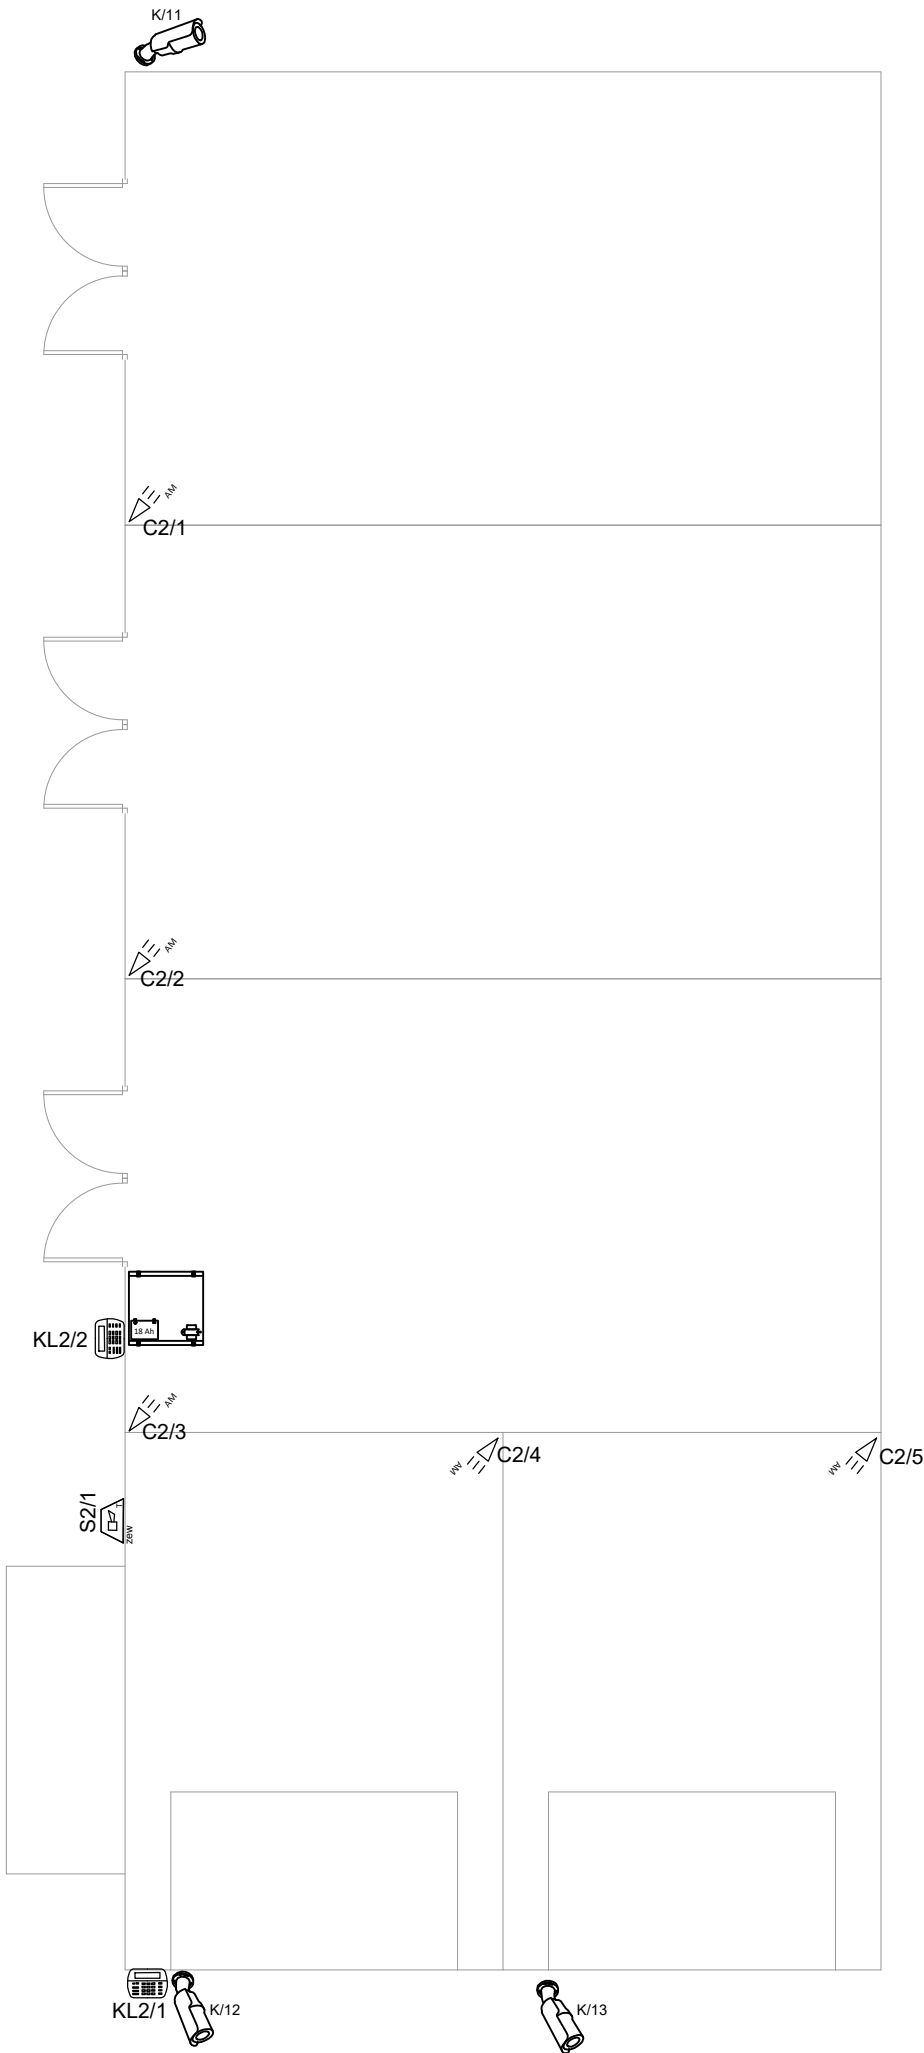


LEGENDA CCTV

-  Kamera kopułkowa wewnętrzna 4 Mpx
-  Kamera typu bullet zewnętrzna 4 Mpx

LEGENDA SSWiN

-  Czujnik PIR montaż na suficie lub na ścianie
-  Manipulator
-  Sygnalizator optyczno-akustyczny wewnętrzny
-  Sygnalizator optyczno-akustyczny zewnętrzny
-  Centrala alarmowa





# DB UNIT

Project and Management

Jednostka projektowa		ul. Żytnia		
DB UNIT		05-831 Rozalin		
Tomasz Kuprianowicz		tomasz.kuprianowicz@dbunit.pl		
		tel. +48 519 827 578		
Inwestor				
Skarb Państwa - Urząd Komunikacji Elektronicznej				
ul. Giełdowa 7/9				
01-211 Warszawa				
Nazwa projektu				
Projekt modernizacji istniejących, budowy nowych sieci				
teletechnicznych oraz dedykowanej instalacji				
elektrycznej w budynkach Delegatury UKE mieszczącej				
się w Gdyni przy ul. Kieleckiej 103				
Projektował		Nr uprawnień	Podpis	
mgr inż.		PDL/0193/PWBE/19		
Tomasz Kuprianowicz		w specjalności		
		instalacji elektrycznych		
Przedmiot rysunku				
Plan instalacji teletechnicznych. Rzut parteru. Garaże.				
Faza projektu	Branża	Skala	Data	Numer rysunku
PW	Instalacje elektryczne	1:100	07/05/2025	TT04