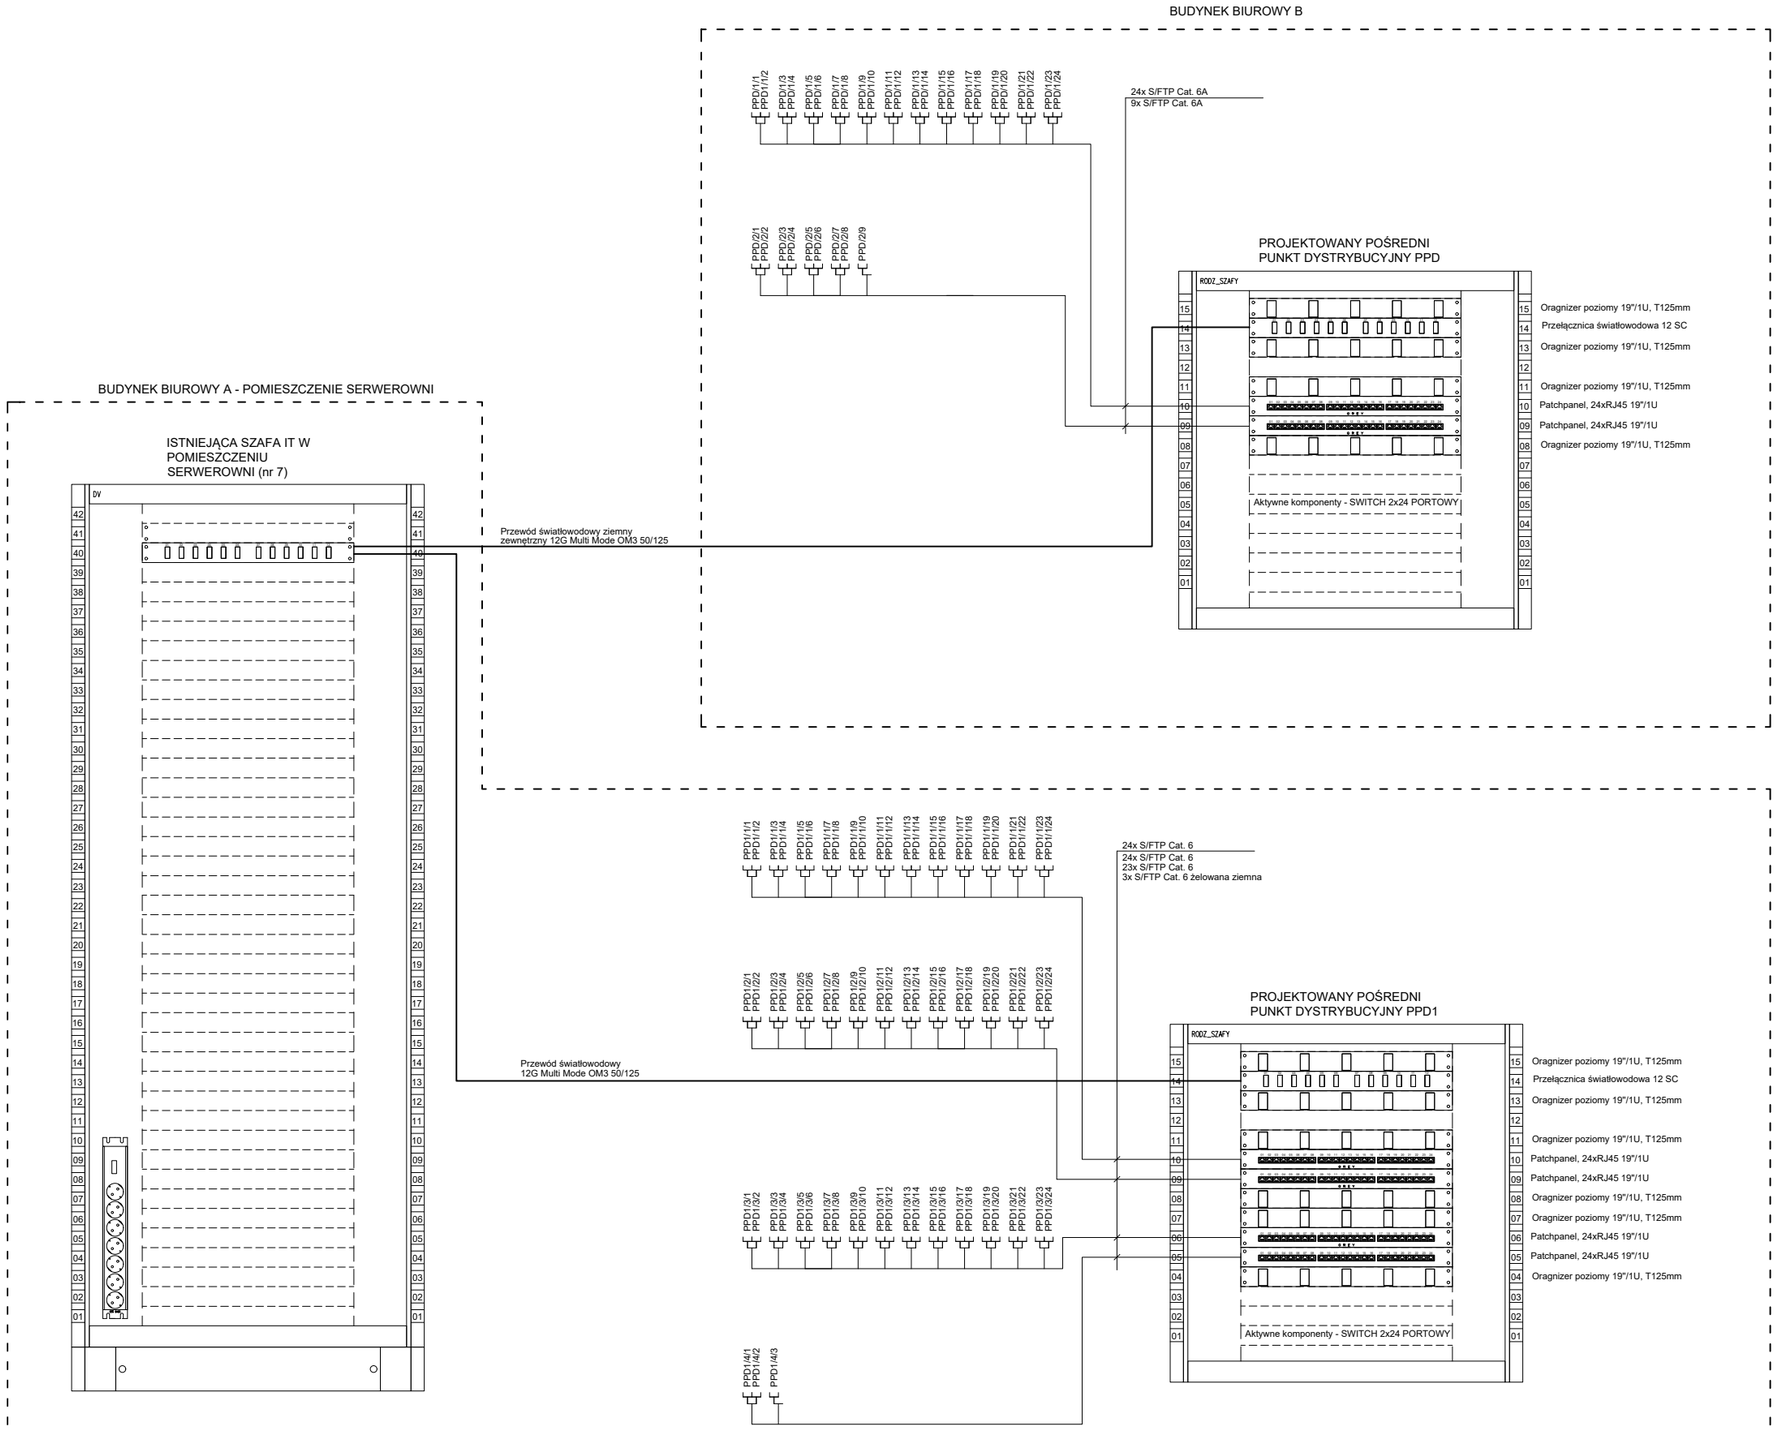

UWAGI

- Dokładna specyfikacja urządzeń znajduje się w części opisowej

DB UNIT
Project and Management

Jednostka projektowa
DB UNIT
Tomasz Kuprianowicz
ul. Żytnia
05-831 Rozalin
tomasz.kuprianowicz@dbunit.pl
tel. +48 519 827 578

Inwestor
Skarb Państwa - Urząd Komunikacji Elektronicznej
ul. Giełdowa 7/9
01-211 Warszawa

Nazwa projektu
Projekt modernizacji istniejących, budowy nowych sieci teletechnicznych oraz dedykowanej instalacji elektrycznej w budynkach Delegatury UKE mieszczącej się w Gdyni przy ul. Kieleckiej 103

Projektował	Nr uprawnień	Podpis
mgr inż. Tomasz Kuprianowicz	PDL/0193/PWBE/19	
	w specjalności instalacji elektrycznych	

Przedmiot rysunku
Schemat LAN

Faza projektu	Branża	Skala	Data	Numer rysunku
PW	Instalacje elektryczne	-	07/05/2025	TT05