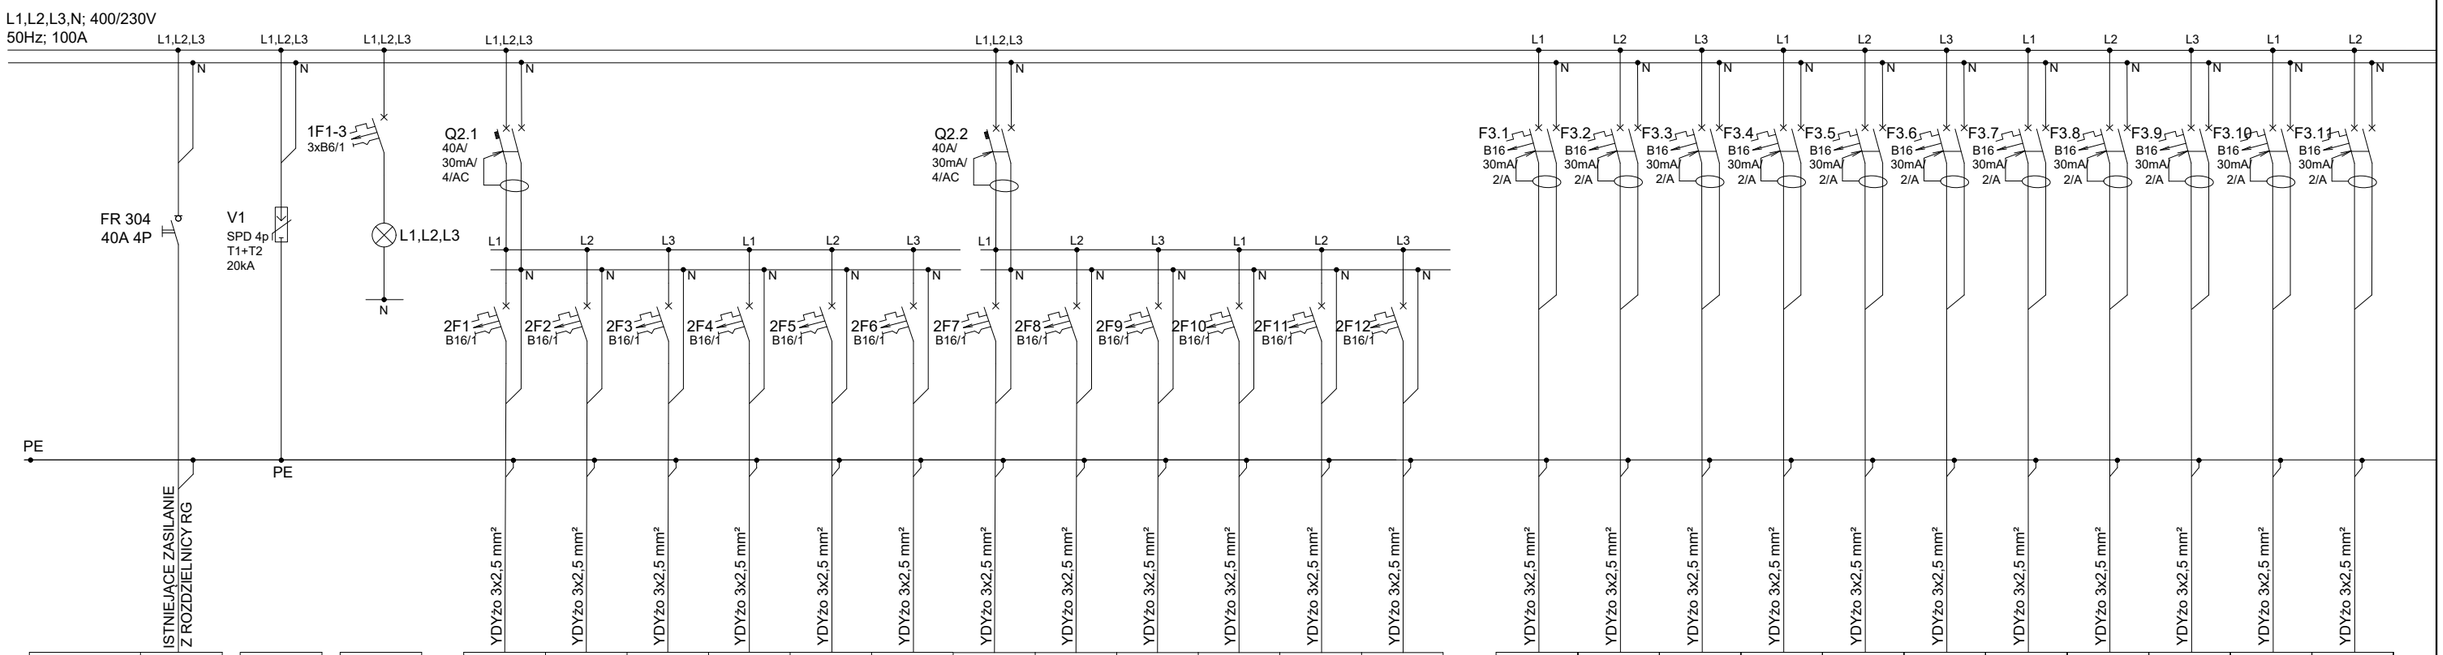

Obwód	RP	--	--
Moc zainstalowana Pi [kW]		--	--
Nazwa odbiornika	Rozdzielnica piętrowa	ochrona przeciwprze-pięciowa	kontrola napięcia

RP/S01	RP/S02	RP/S03	RP/S04	RP/S05	RP/S06	RP/S07	RP/S08	RP/S09	RP/S10	RP/S11	RP/S12
0,5	0,5	0,5	0,5	0,5	0,5	0,5	0,5	0,5	-	-	-
obwód gniazd 1	obwód gniazd 2	obwód gniazd 3	obwód gniazd 4	obwód gniazd 5	obwód gniazd 6	obwód gniazd 7	obwód gniazd 8	obwód gniazd 9	rezerwa	rezerwa	rezerwa

RP/K01	RP/K02	RP/K03	RP/K04	RP/K05	RP/K06	RP/K07	RP/K08	RP/K09	RP/K10	RP/K11
0,5	1,0	1,5	1,0	1,0	1,0	0,5	1,5	0,5	0,5	-
obwód gniazd komputer. DATA	obwód gniazd komputer. DATA	obwód gniazd komputer. DATA	obwód gniazd komputer. DATA	obwód gniazd komputer. DATA	obwód gniazd komputer. DATA	obwód gniazd komputer. DATA	obwód gniazd komputer. DATA	obwód gniazd komputer. DATA	obwód gniazd komputer. DATA	rezerwa

ROZDZIELNICĘ RP WYKONAĆ W TYPOWEJ OBUDOWIE
PODTYNKOWEJ Z DRZWICZKAMI, PRZYSTOSOWANEJ DO
APARATURY MODUŁOWEJ
WYPROWADZENIE KABLA ZASILAJĄCEGO I ODPŁYWÓW
OD GÓRY

UKŁAD SIECI: TN-S
OCHRONA PRZECIWPORAŻENIOWA: SAMOCZYNNE SZYBKIE WYŁĄCZENIE
MOC ZAINSTALOWANA: Pi=13,0kW
MOC SZCZYTOWA ZAPOTRZEBOWANA: Psz=9,1 kW
WSPÓŁCZYNNIK JEDNOCZESNOŚCI: kz=0,7
ZDOLNOŚĆ ZWARCIOWA APARATÓW: 6kA

DB UNIT
Project and Management

Jednostka projektowa
DB UNIT
Tomasz Kuprianowicz
ul. Żytnia
05-831 Rozalin
tomasz.kuprianowicz@dbunit.pl
tel. +48 519 827 578

Inwestor
Skarb Państwa - Urząd Komunikacji Elektronicznej
ul. Giełdowa 7/9
01-211 Warszawa

Nazwa projektu
Projekt modernizacji istniejących, budowy nowych sieci teletechnicznych oraz dedykowanej instalacji elektrycznej w budynkach Delegatury UKE mieszczącej się w Gdyni przy ul. Kieleckiej 103

Projektował	Nr uprawnień	Podpis
mgr inż. Tomasz Kuprianowicz	PDL/0193/PWBE/19	
	w specjalności instalacji elektrycznych	

Przedmiot rysunku
Schemat projektowanej rozdzielnicy RP

Faza projektu	Branża	Skala	Data	Numer rysunku
PW	Instalacje elektryczne	-	07/05/2025	S02