


**Załącznik nr 1 do Opisu przedmiotu zamówienia - działki objęte inwestycją,
skala 1:500**

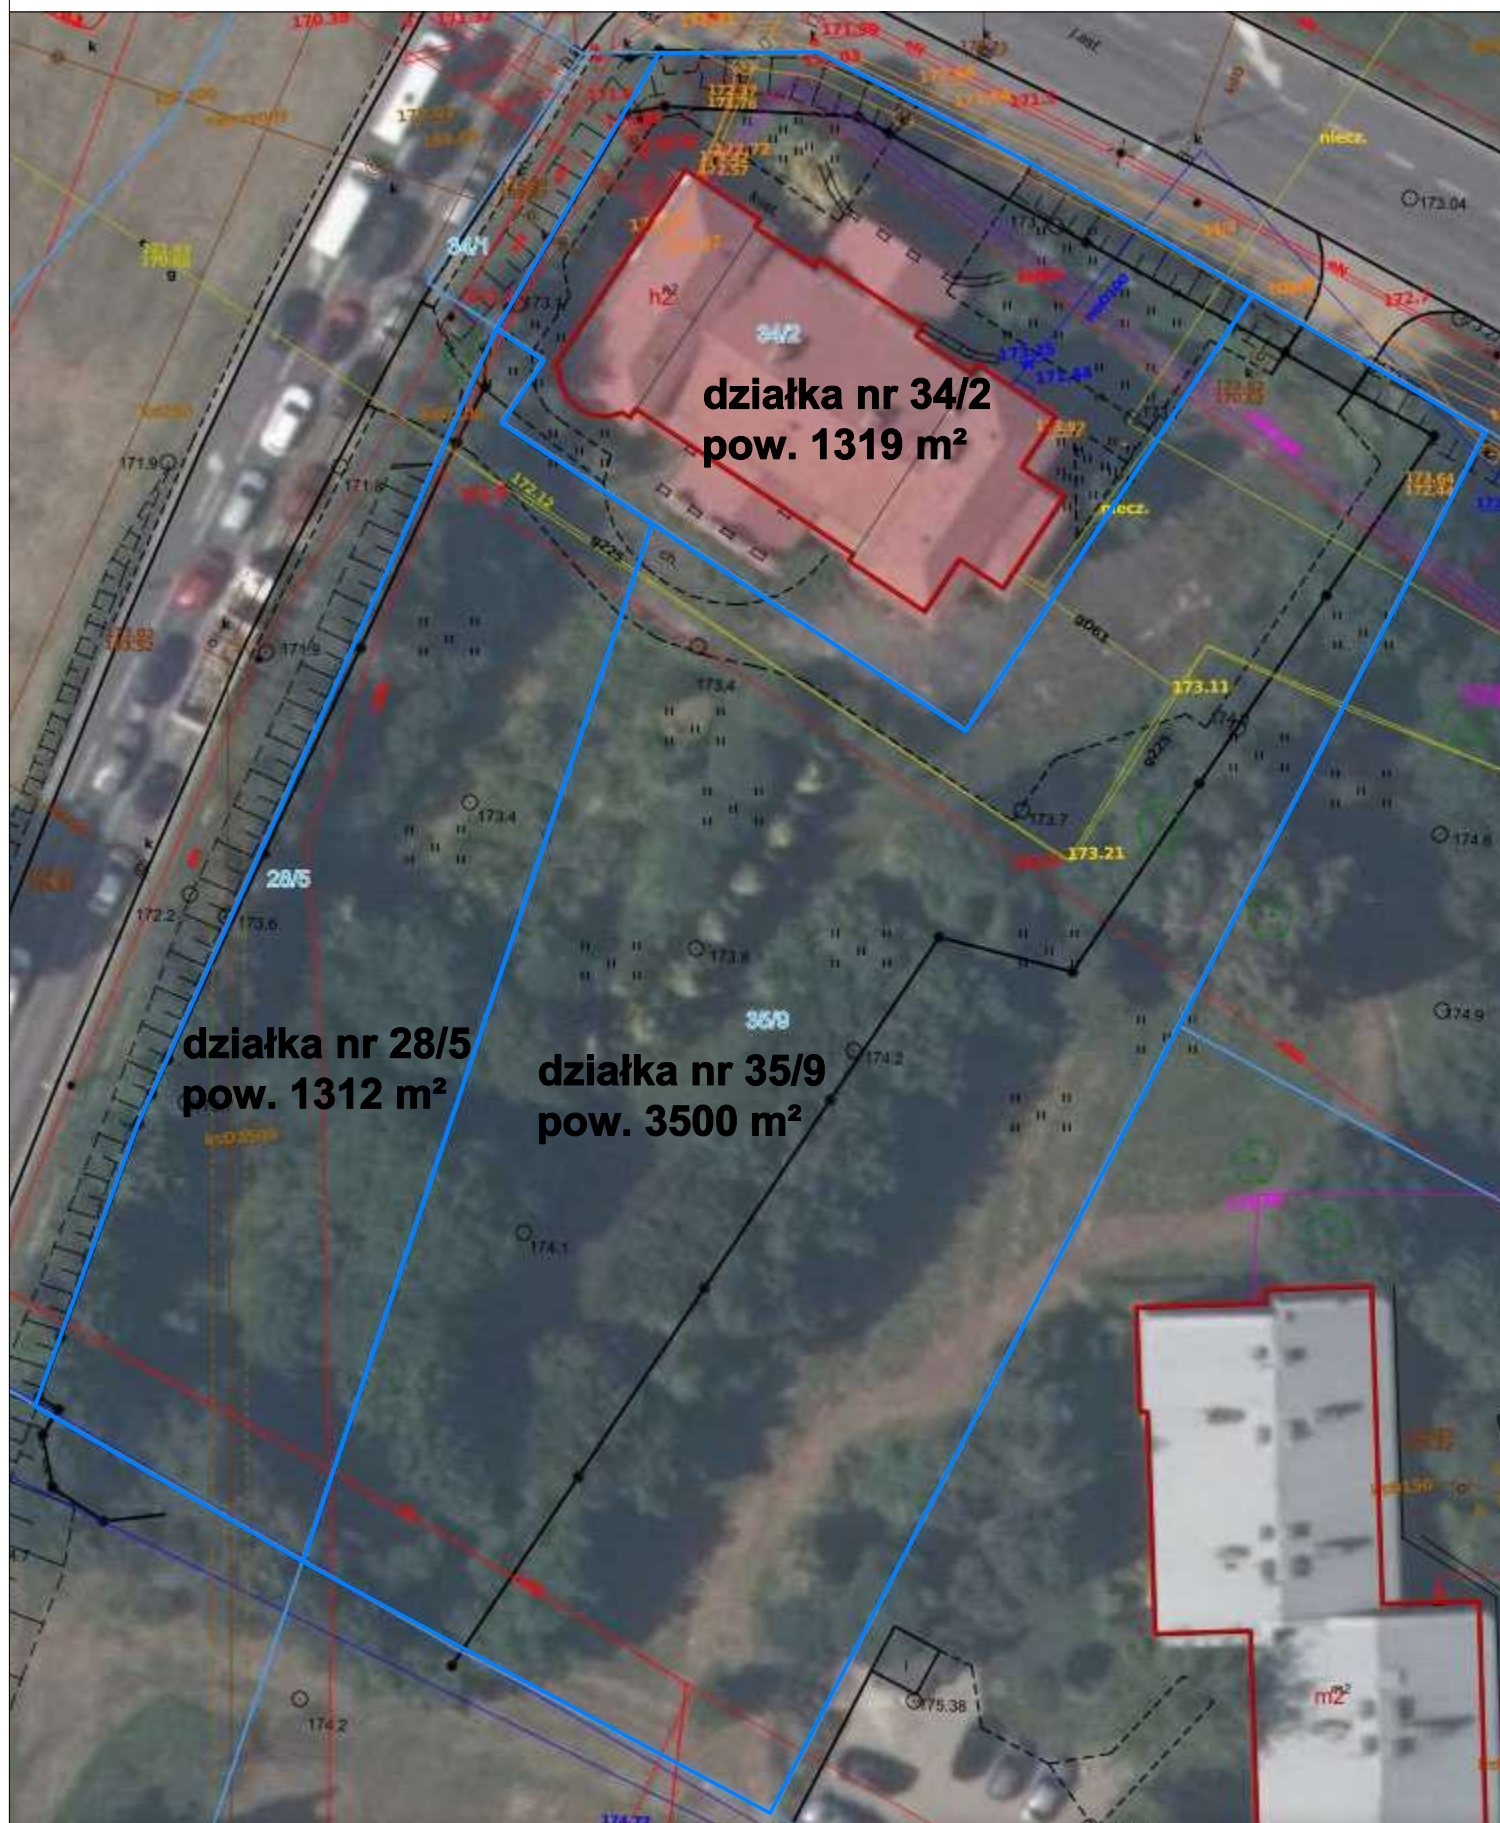

Źródło: <https://mapy.geoportal.gov.pl>