


RZUT I PIĘTRA
KONCEPCJA
SKALA 1:100

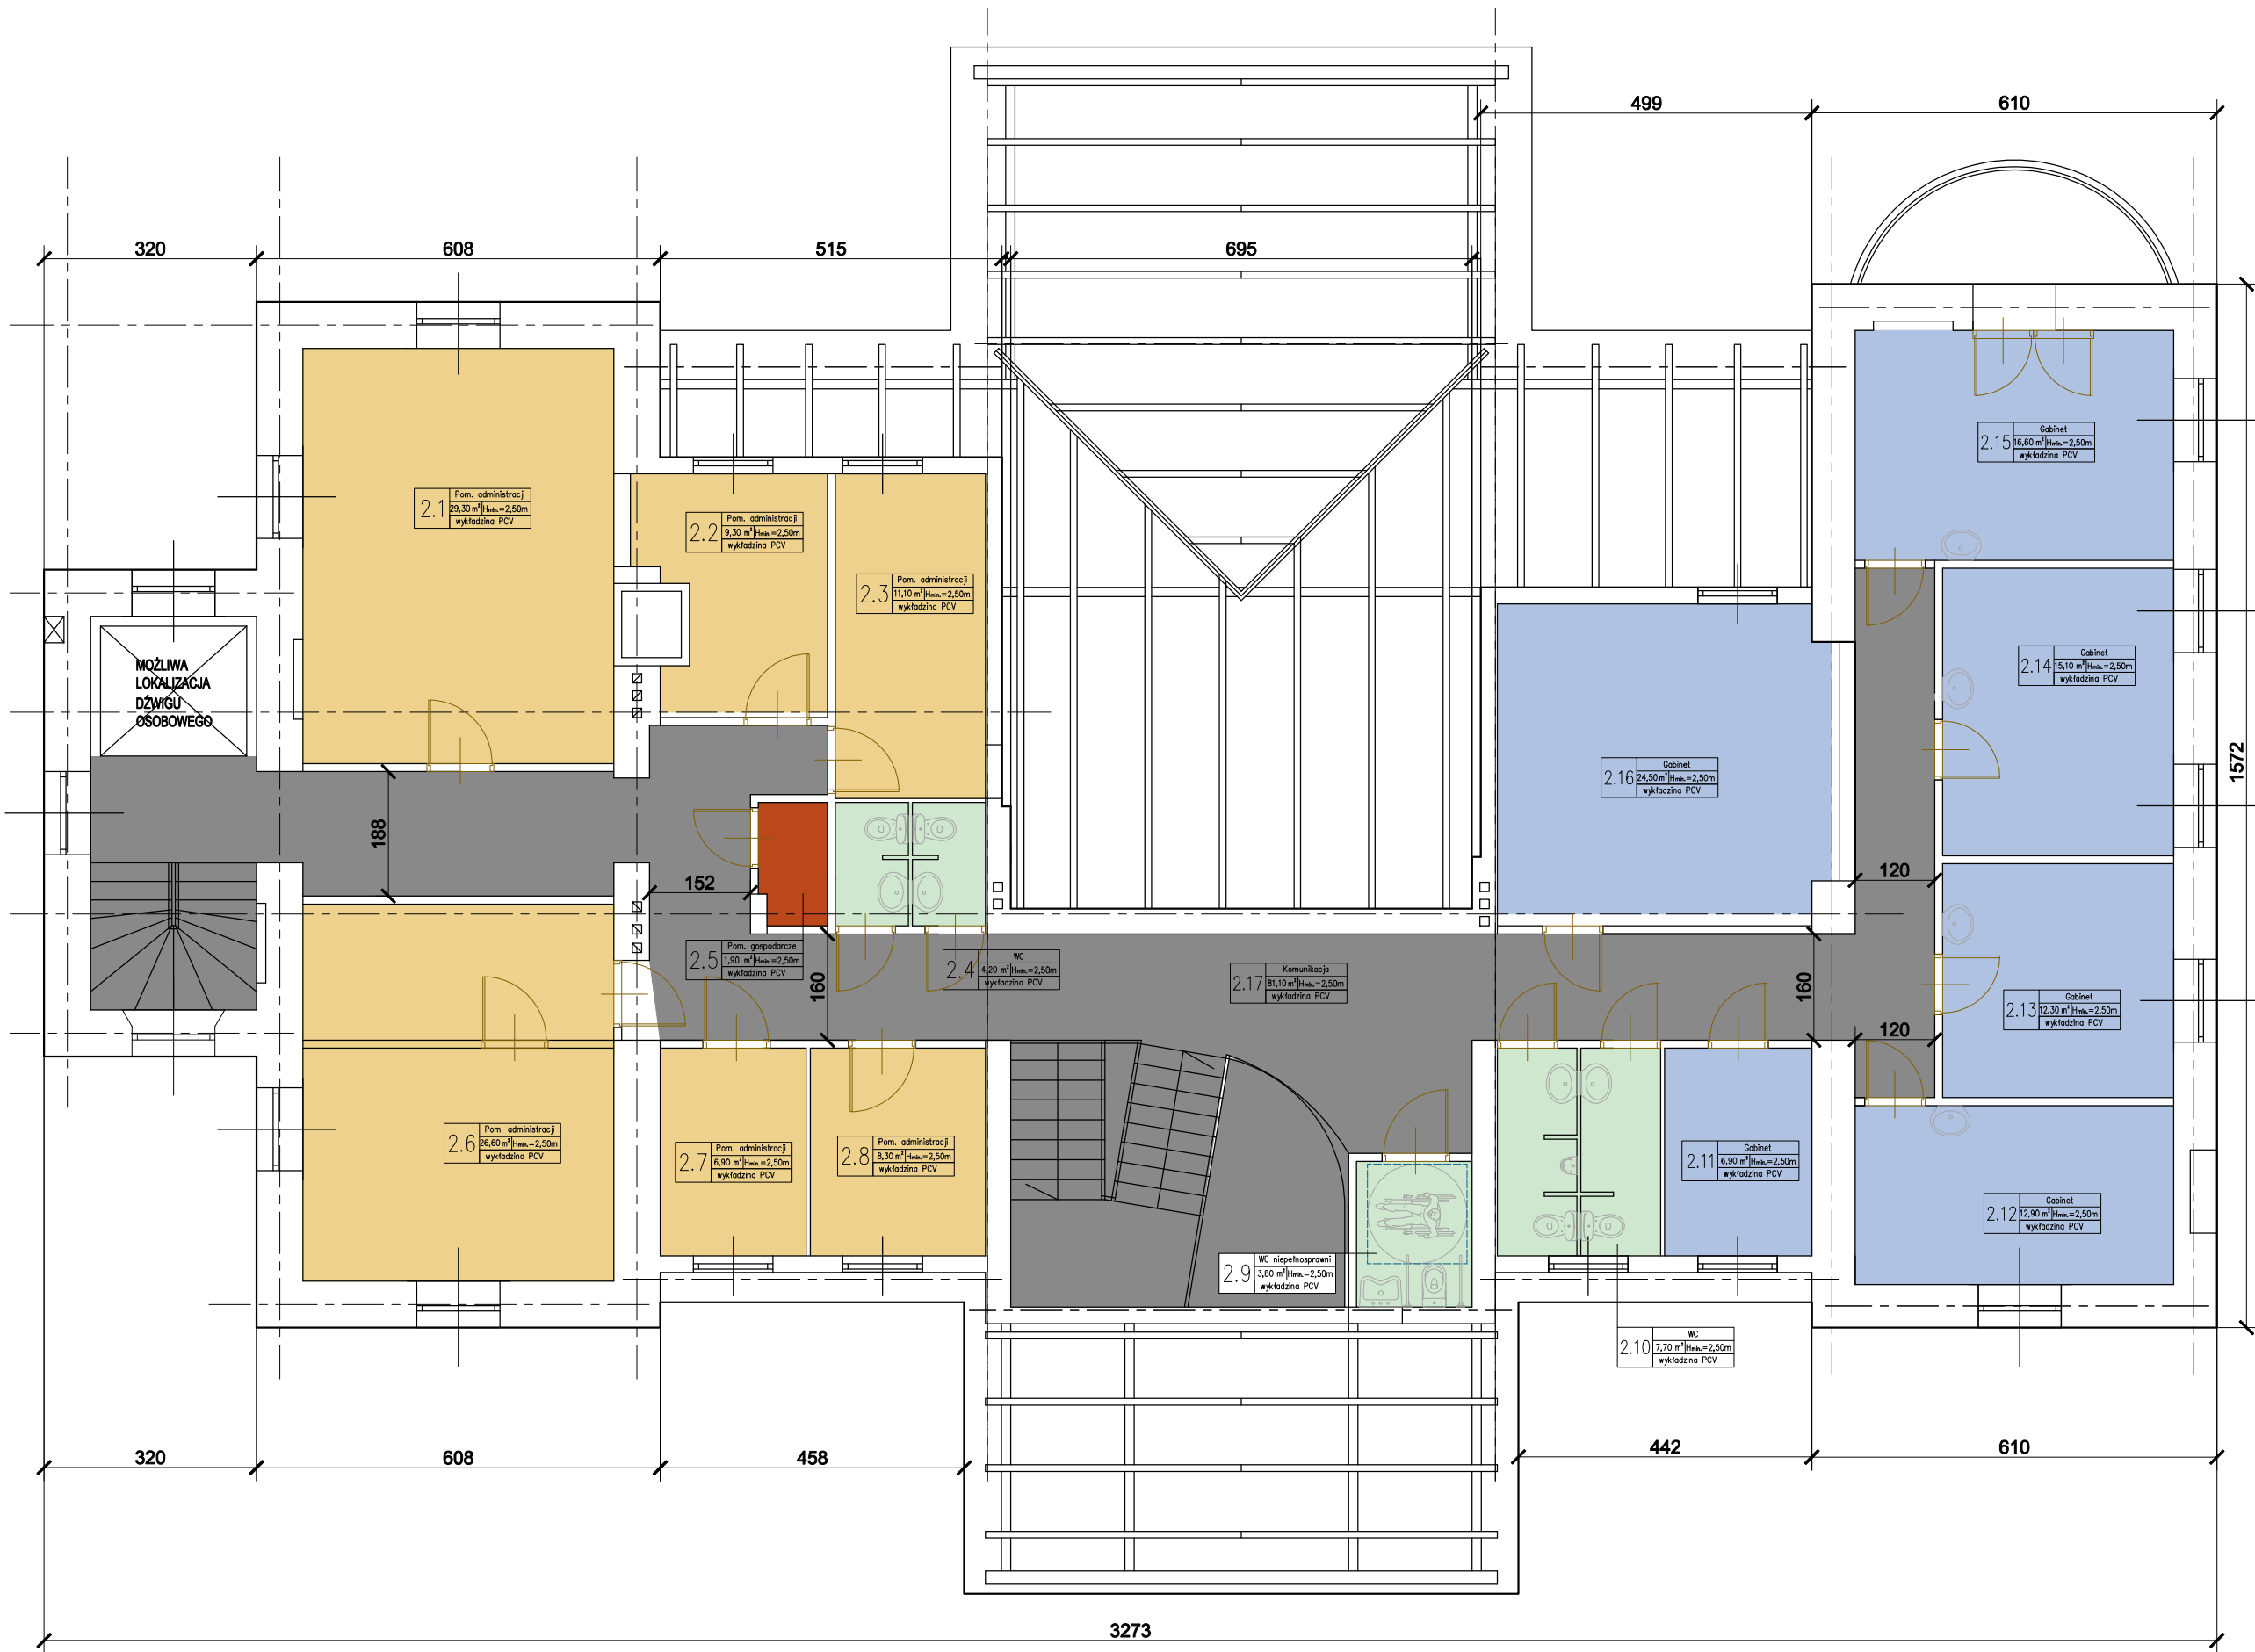

I PIĘTRO			
Lp.	Oznaczenie	Nazwa pomieszczenia	Powierzchnia [m2]
1	2.1	POM. ADMINISTRACJI	29,30
2	2.2	POM. ADMINISTRACJI	9,30
3	2.3	POM. ADMINISTRACJI	11,10
4	2.4	WC	4,20
5	2.5	POM. GOSPODARCZE	1,90
6	2.6	POM. ADMINISTRACJI	26,60
7	2.7	POM. ADMINISTRACJI	6,90
8	2.8	POM. ADMINISTRACJI	8,30
9	2.9	WC NIEPEŁNOSPRAWNI	3,80
10	2.10	WC	7,70
11	2.11	GABINET	6,90
12	2.12	GABINET	12,90
13	2.13	GABINET	12,30
14	2.14	GABINET	15,10
15	2.15	GABINET	16,60
16	2.16	GABINET	24,50
17	2.17	KOMUNIKACJA	81,10
RAZEM:			278,50

Zał. 7 do OPZ Rzut I piętra z koncepcją pomieszczeń