



PRZEKRÓJ A-A boiska i bieżni  
skala 1:50

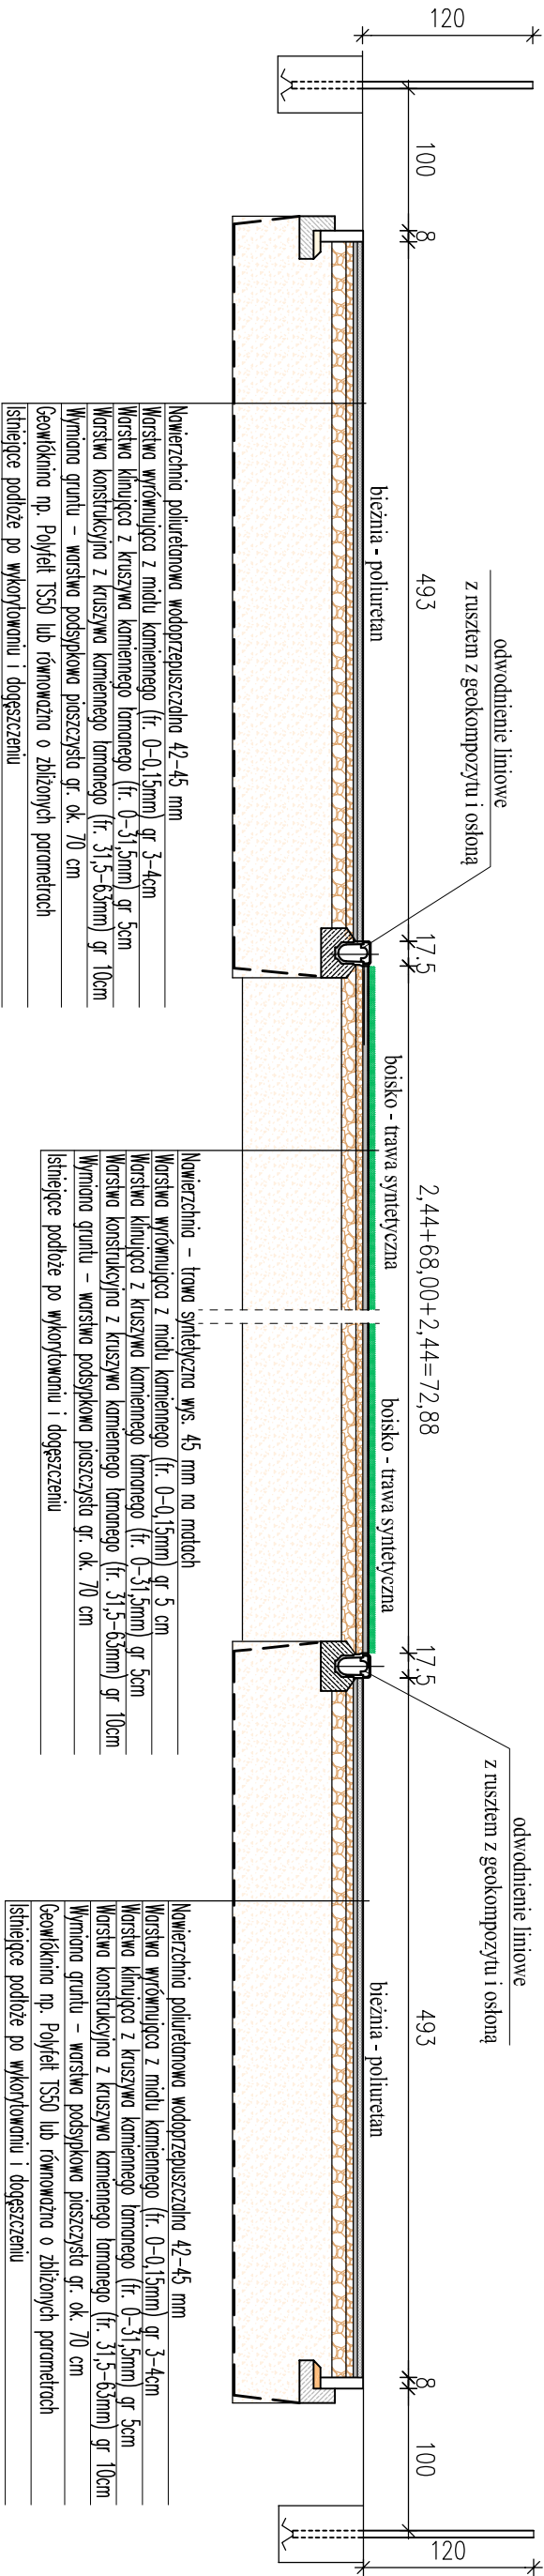


PRZEKRÓJ B-B boiska poza bieżnią  
skala 1:50

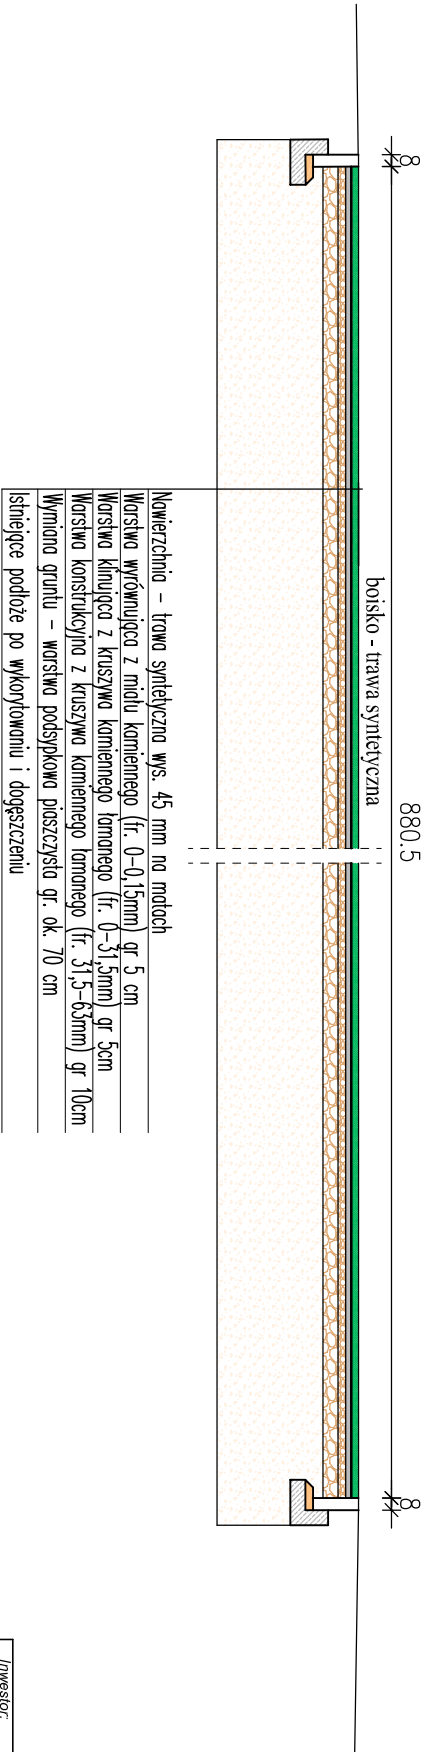


Inwestor:			
GMINA PIĄTEK			
99-120 PIĄTEK UL. RYNEK 16			
Adres obiektu budowlanego:			
PRZEBUDOWA STADIONU MIEJSKIEGO W PIĄTKU WRAZ Z NIEZBĘDNĄ INFRASTRUKTURĄ TECHNICZNĄ			
Nazwa rysunku:	Strona:	Numer rysunku:	
PRZEKRÓJ A-A boiska i bieżni	1:50	6K	
PRZEKRÓJ B-B boiska poza bieżnią			
Imię i nazwisko projektanta:	Specjalność i numer uprawnień:	Data:	Podpis:
		12.2024	
		12.2024	

ZESKOCZNIA DO SKOKU  
W DAL skala 1:50

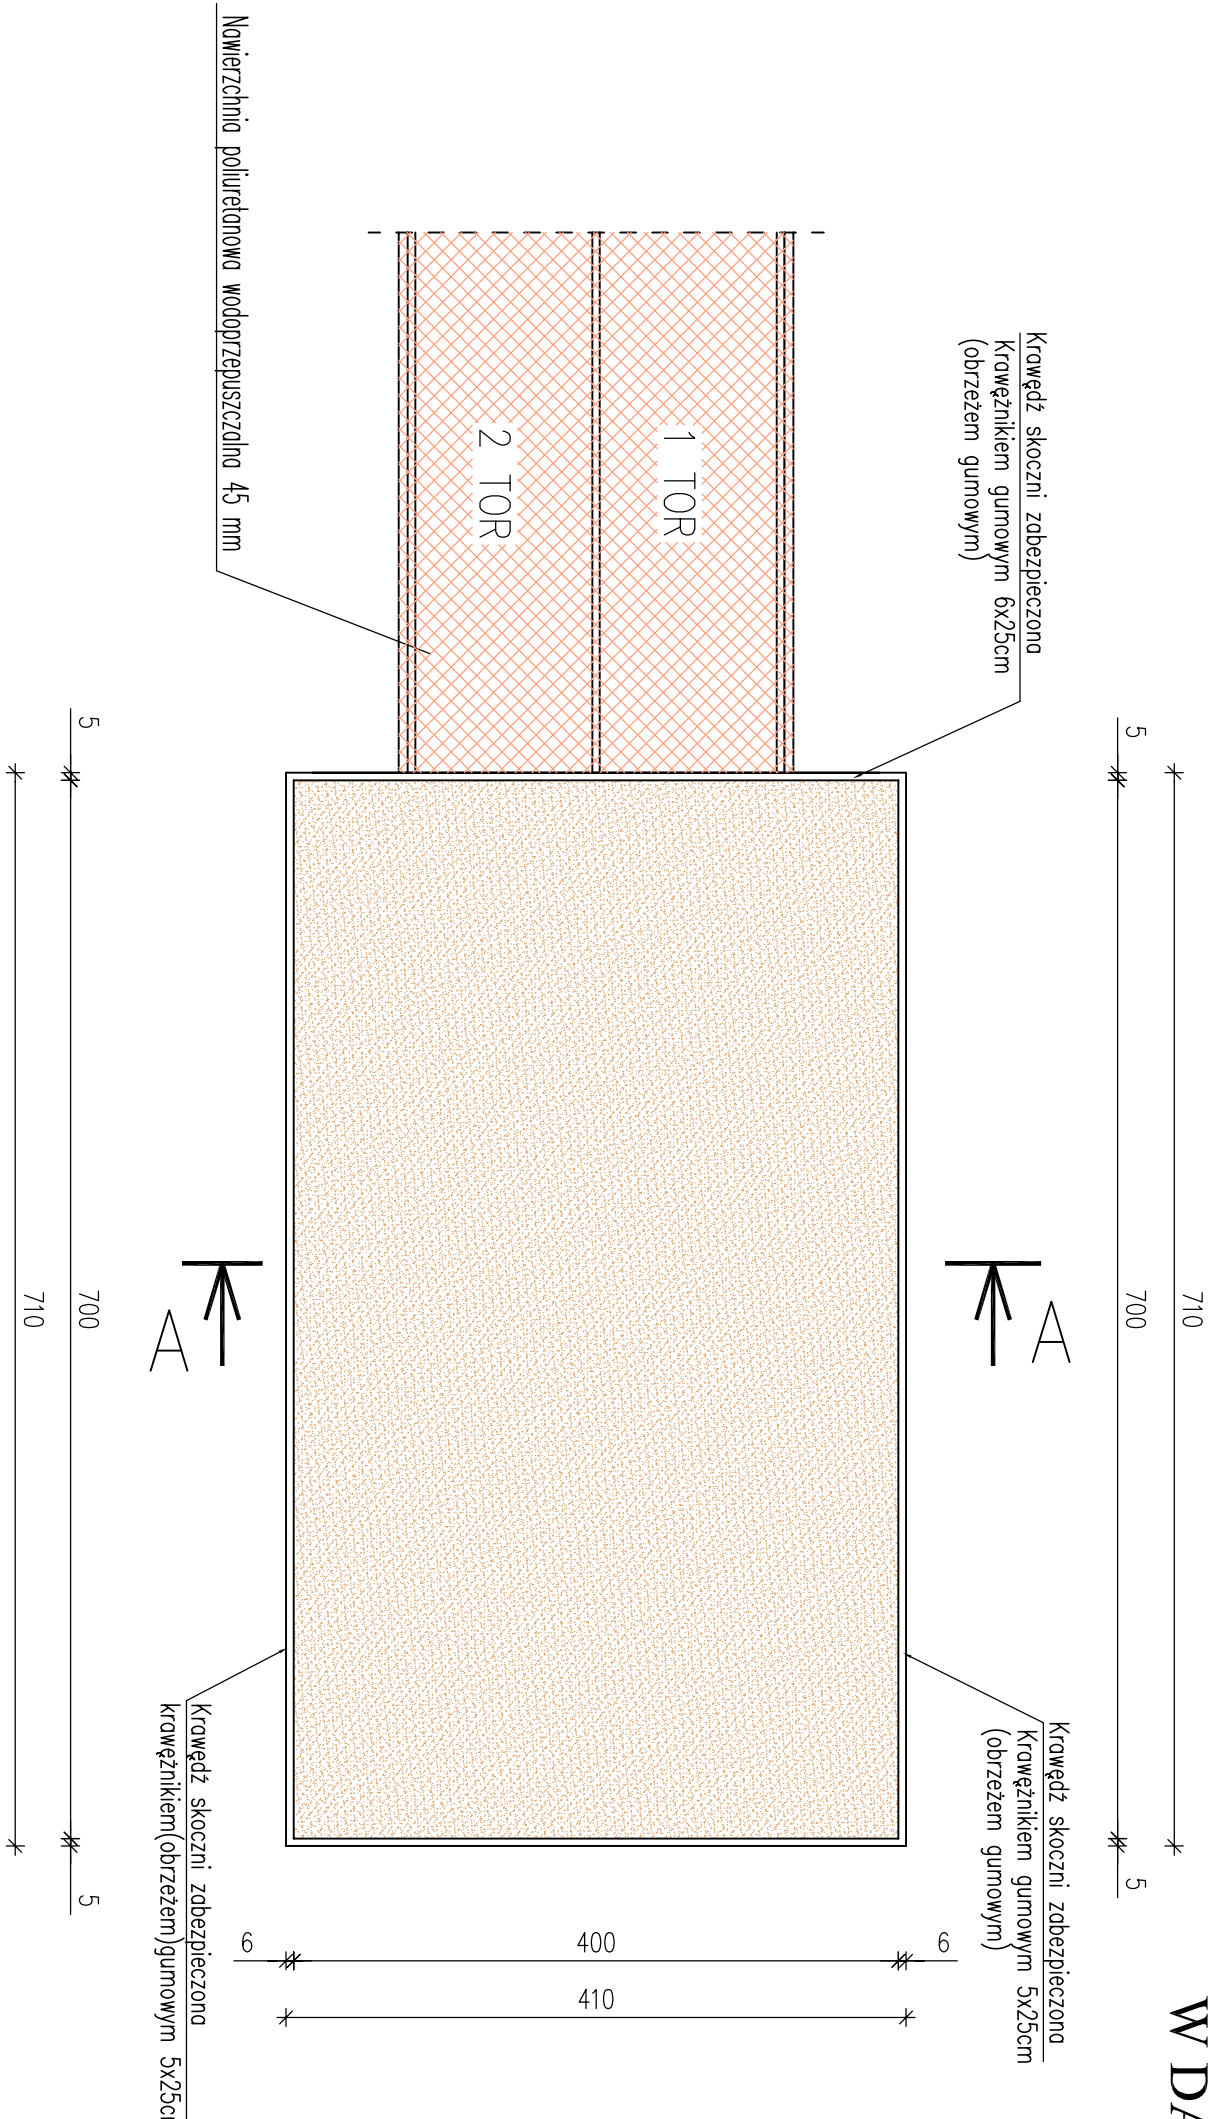

PRZEKRÓJ PRZEZ ZESKOCZNIĘ  
PRZEKRÓJ A-A

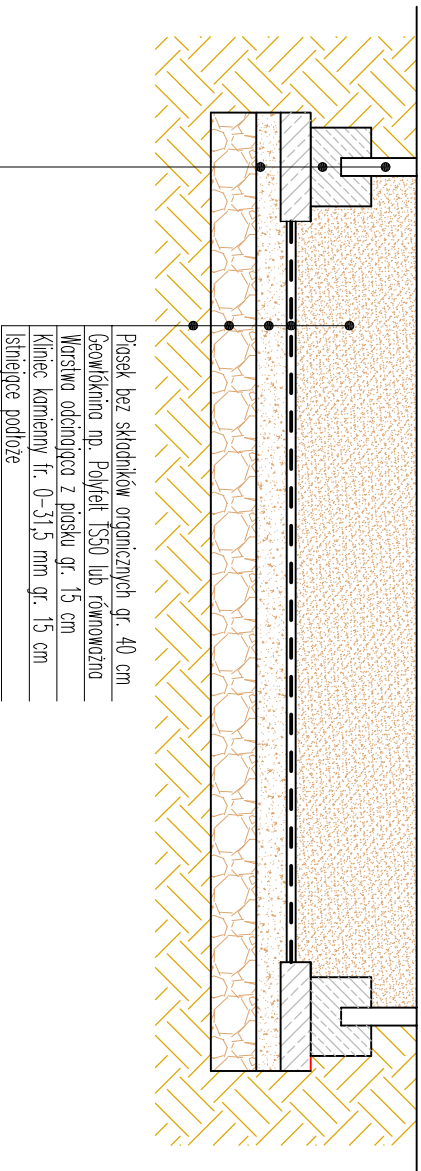


Pasek bez składników organicznych gr. 40 cm
Geowłókno np. Polyfelt T550 lub równoważno
Warstwa odcinająca z piasku gr. 15 cm
Kliniec kamienny fr. 0-31,5 mm gr. 15 cm
Istniejące podłoże

Krawężnik gumowy (obrzeże) 5 x 25 cm
Ławo betonowa z oporem beton B-15 MPa
Chudy beton B-6-9 MPa gr. 10 cm

Inwestor:			
GMINA PIĄTEK			
99-120 PIĄTEK UL. RYNEK 16			
Adres obiektu budowlanego:			
PRZEBUDOWA STADIONU MIEJSKIEGO W PIĄTKU WRAZ Z NIEZBĘDNĄ INFRASTRUKTURĄ TECHNICZNĄ			
Nazwa rysunku:	Skala:	Numer rysunku:	
ZESKOCZNIA DO SKOKU W DAL	1:50	7K	
Inne i nazwisko projektanta:	Specjalność i numer uprawnień:	Data:	Podpis:
		12.2024	
		12.2024	



BIEŻNIA 4 STANOWISKOWA  
 PRZEKRÓJ A-A  
 skala 1:50

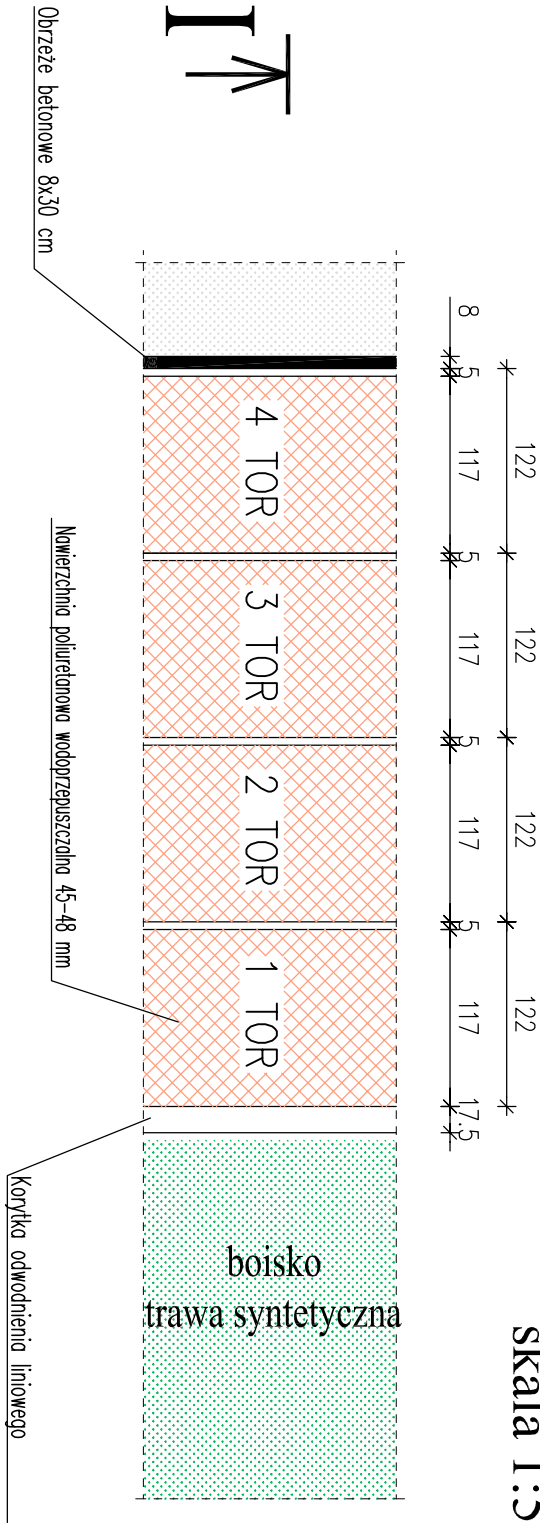


I - I

Nawierzchnia poliuretanowa wodoprzepuszczalna 42-45 mm
Worsta wyrównująca z miedzi kamienno (fr. 0-0,15mm) gr 3-4cm
Worsta kładząca z krusząwo kamienno lamano (fr. 0-31,5mm) gr 5cm
Worsta konstrukcyjna z krusząwo kamienno lamano (fr. 31,5-63mm) gr 10cm
Wymiana gruntu – worsta podspkowa puszcząsta gr. ok. 70 cm
Geowłkno np. Polyfelt TSS0 lub równowżna o zbliżonych parametrach
Istniejące podłozę po wykorytowaniu i dogęszczeniu

Nawierzchnia – trawa syntetyczna wys. 45 mm na matkach
Worsta wyrównująca z miedzi kamienno (fr. 0-0,15mm) gr 5 cm
Worsta kładząca z krusząwo kamienno lamano (fr. 0-31,5mm) gr 5cm
Worsta konstrukcyjna z krusząwo kamienno lamano (fr. 31,5-63mm) gr 10cm
Wymiana gruntu – worsta podspkowa puszcząsta gr. ok. 70 cm
Istniejące podłozę po wykorytowaniu i dogęszczeniu

Investor:			
GMINA PIĄTEK			
99-120 PIĄTEK UL. RYNEK 16			
Adres obiektu budowlanego:			
PRZEBUDOWA STADIONU MIEJSKIEGO W PIĄTKU WRAZ Z NIEZBĘDĄ INFRASTRUKTURĄ TECHNICZNĄ			
Nazwa rysunku:	Skala	Numer rysunku:	
BIEŻNIA 4 STANOWISKOWA PRZEKRÓJ I-I	1:50	8K	
Imię i nazwisko projektanta:	Specjalność i numer uprawnień:	Data:	Podpis:
		12.2024	
		12.2024	

# PIŁKOCHWYTY

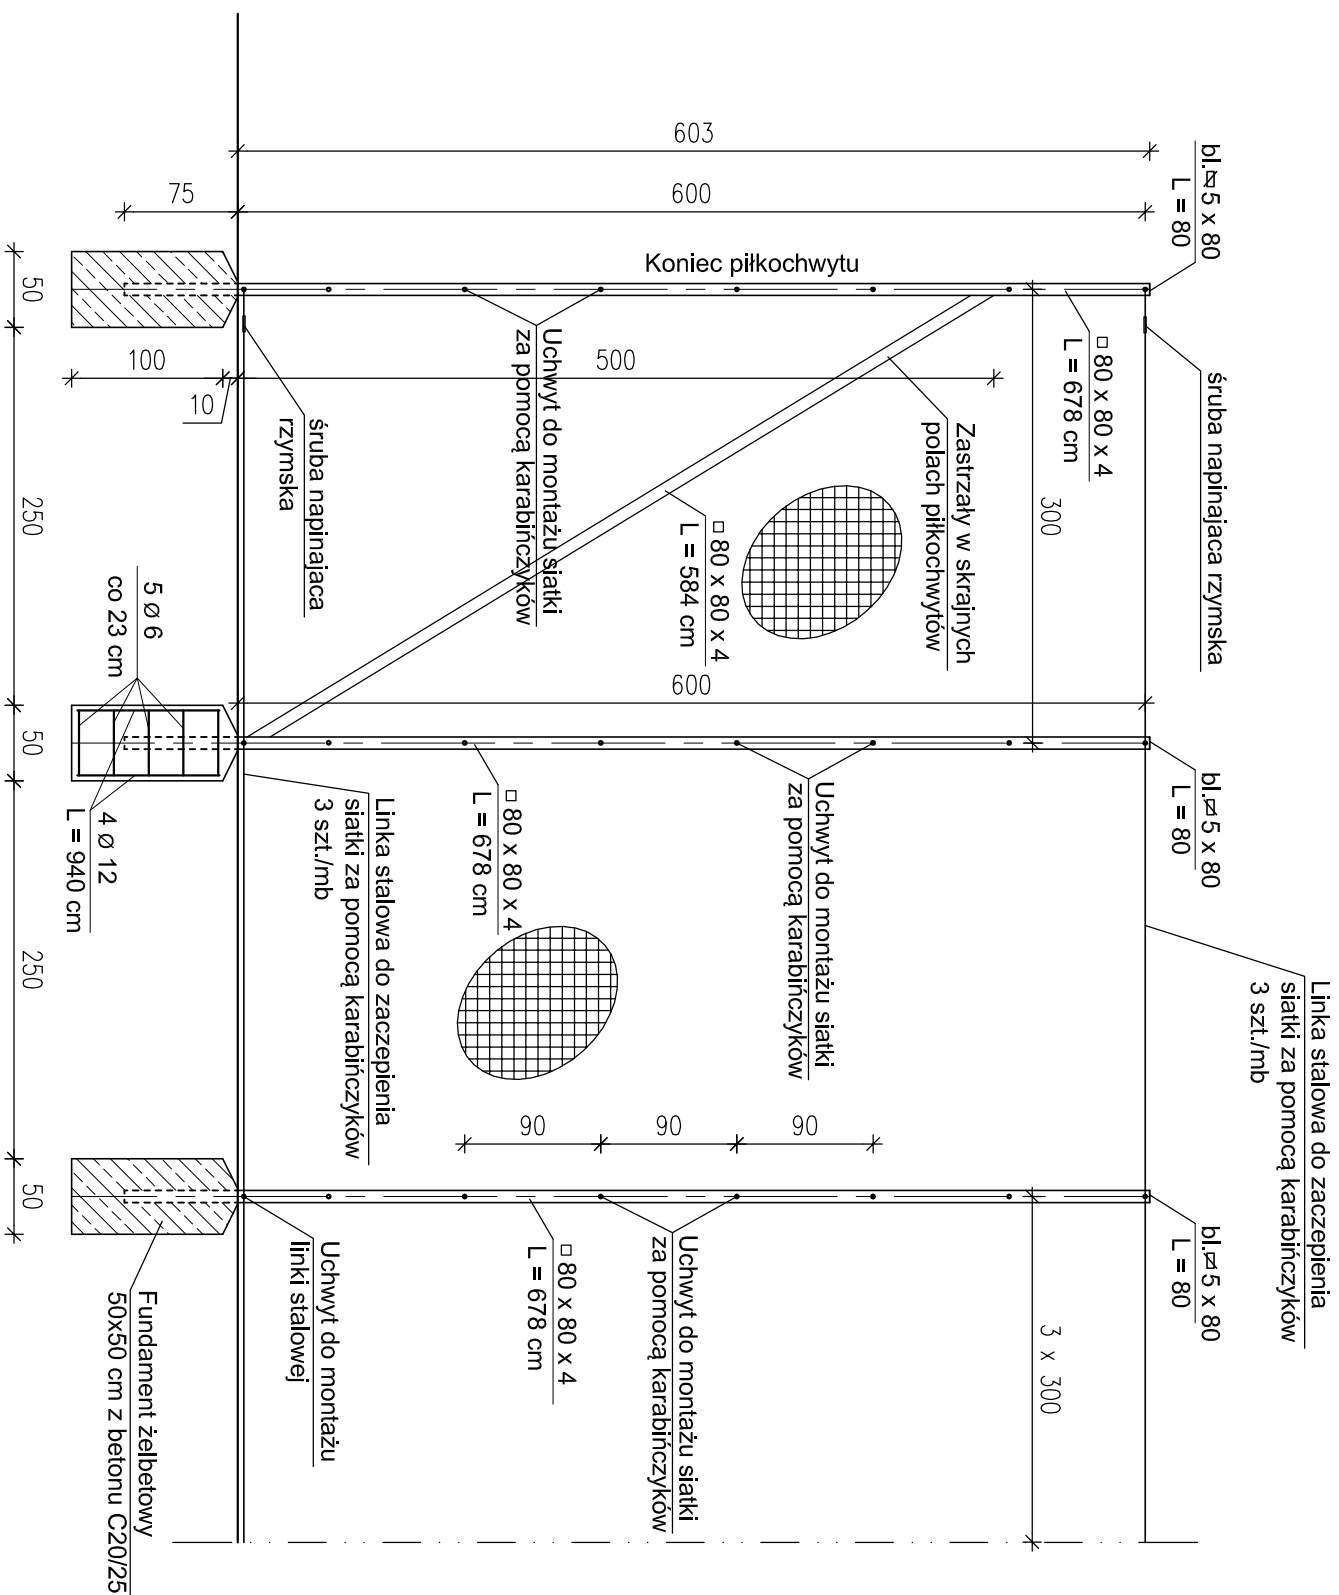

Zestawienie materiałów:

1. Stupki □ 80x80x4 mm H=678 cm
2. Stężenie □ 80x80x4 mm H=584 cm
3. Zoślepki blacha ≈ 5x80
4. Linka stalowa do zawieszenia siatki wraz z osprzętem
5. Fundamenty żelbetowe pod stupki
6. Siatka polipropylenowa ze sznurka gr. 5 mm o oczkach 8x8 cm ze wzmocnionymi krawędziami


Uwaga:

Std St3SX

Beton C20/25, stal A-0 (St0S) , A-III (34GS)


Elektrody ER1.46

Wszystkie spoiny wykonać o grubości 0,7 grubości cieńszego z łączonych elementów. Wszystkie elementy stalowe dokładnie oczyścić, zabezpieczyć antykorozyjnie, a następnie malować farbami odpornymi na działanie czynników atmosferycznych w kolorze zielonym RAL6005.

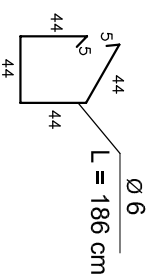

Inwestor:		
GMINA PIĄTEK		
99-120 PIĄTEK UL. RYNEK 16		
Adres obiektu budowlanego:		
PRZEBUDOWA STADIONU MIEJSKIEGO W PIĄTKU WRAZ Z NIEZBĘDĄ, INFRASTRUKTURĄ TECHNICZNĄ		
Nazwa rysunku:	Strala:	Numer rysunku:
PIŁKOSCHWYTY WYSOKOŚCI H= 6,00 m	1:50	9K
Imię i nazwisko projektanta:	Specjalność i numer uprawnień:	Data:
		11.2024
		11.2024

SLUPEK 40x60x4  
L=480cm

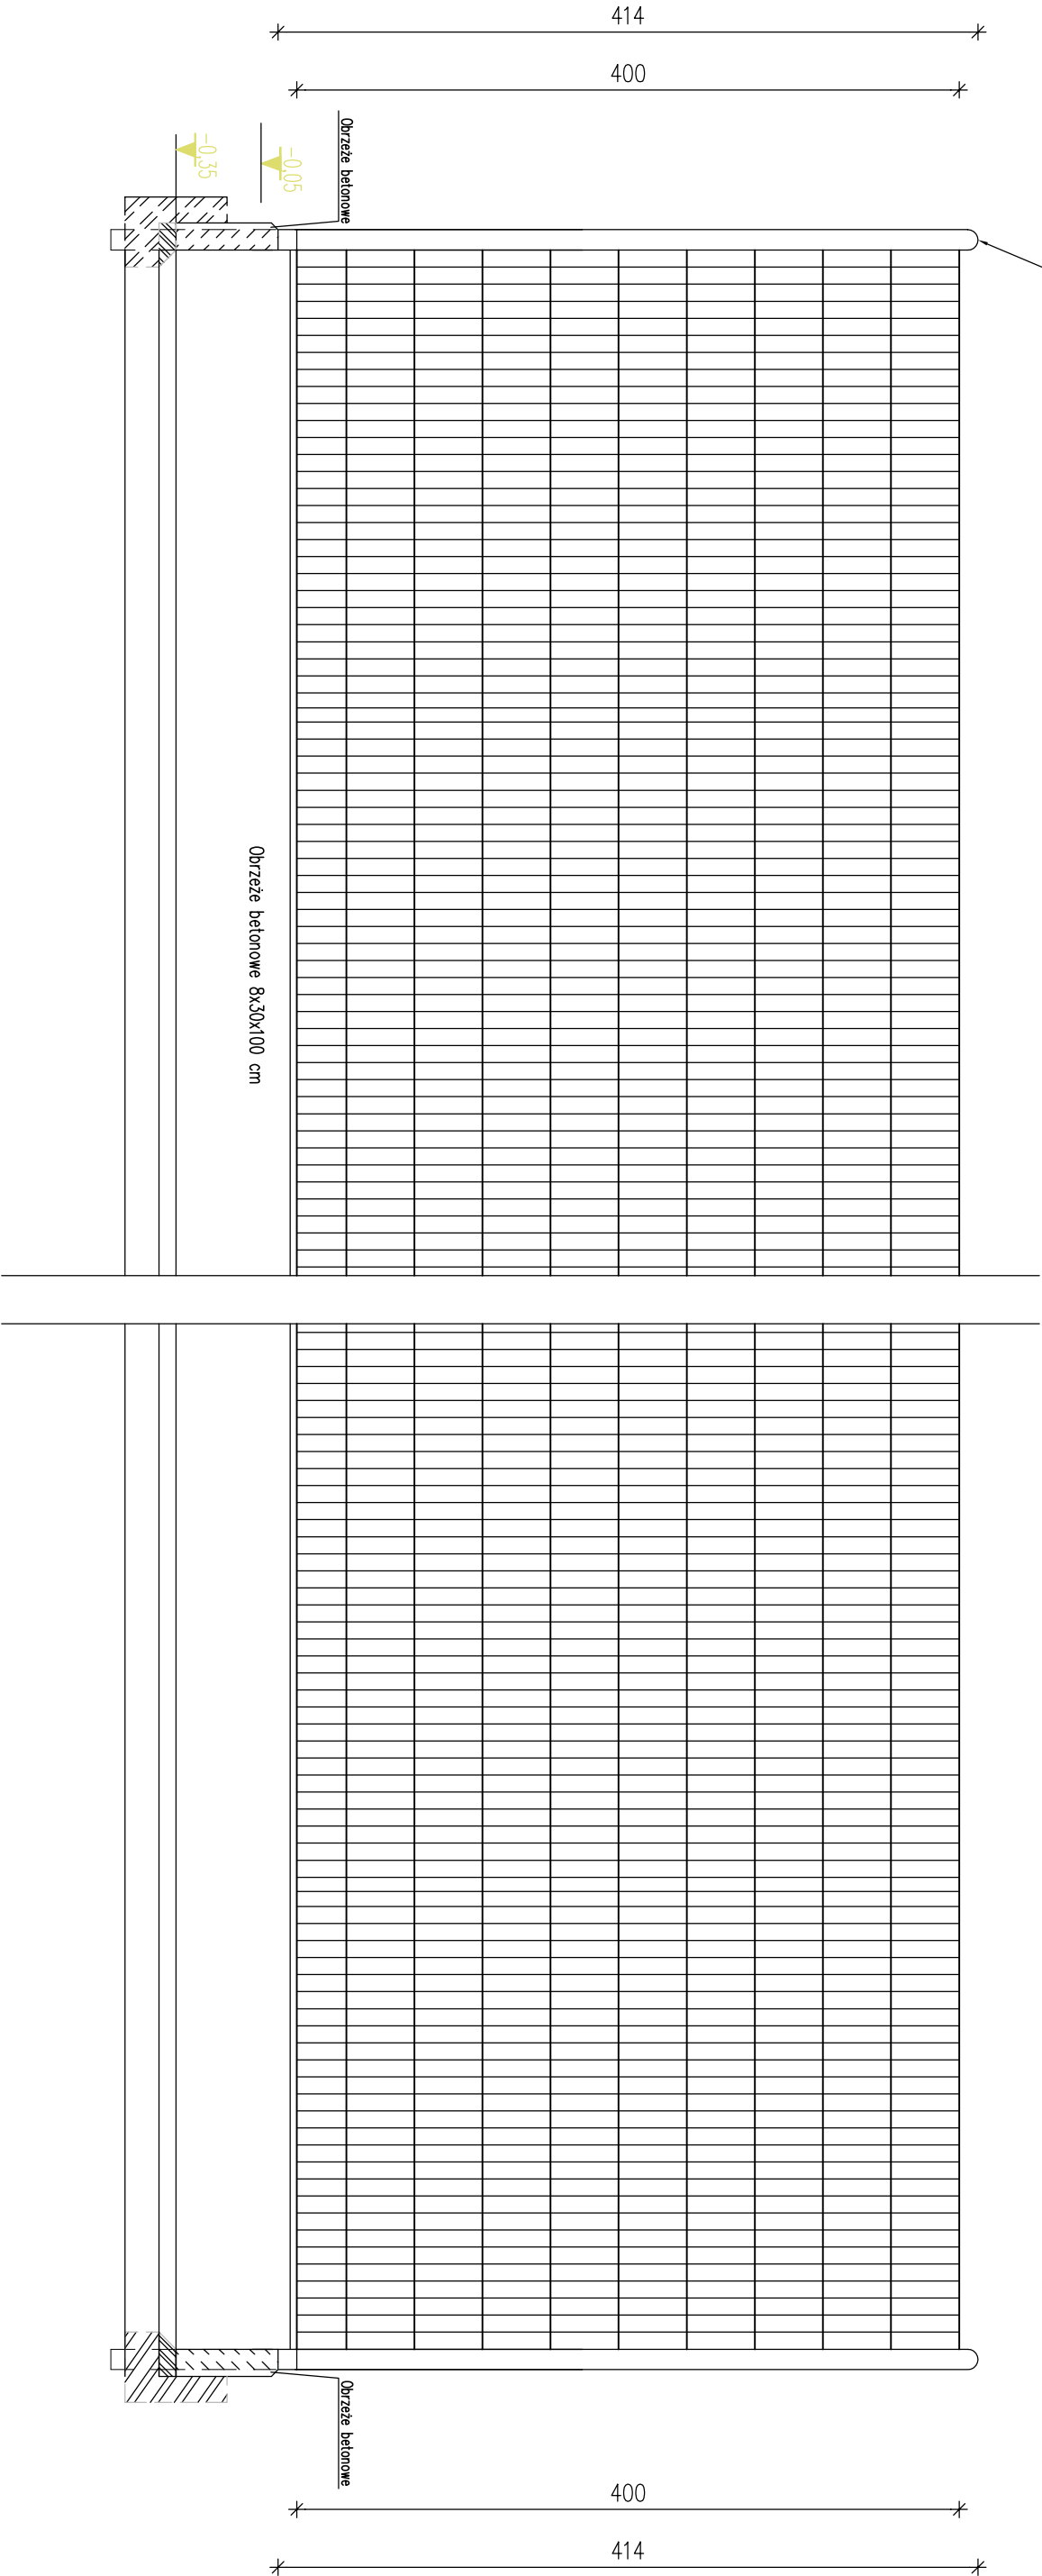


OGRODZENIE KOMPLEKSU  
PRZY BOISKU  
OGRODZENIE H=400cm  
skala 1:20

UWAGA:  
Cokół ogrodzenia z obrzeża betonowego 8x30x100 cm  
lub systemowy po zgodzie Inwestora


Inwestor:			
GMINA PIĄTEK			
99-120 PIĄTEK UL. RYNEK 16			
Adres obiektu budowlanego:			
PRZEBUDOWA STADIONU MIEJSKIEGO W PIĄTKU WRAZ Z NIEZBĘDNĄ			
INFRASTRUKTURĄ TECHNICZNĄ			
Nazwa rysunku:	Skala:	Numer rysunku:	
OGRODZENIE KOMPLEKSU PRZY BOISKU	1:100	10K	
OGRODZENIE H=400cm			
Imię i nazwisko projektanta:	Specjalność i numer uprawnień:	Data:	Podpis:
		12.2024	
		12.2024	

OGRODZENIE PANELOWE  
Z OBRZEŻEM

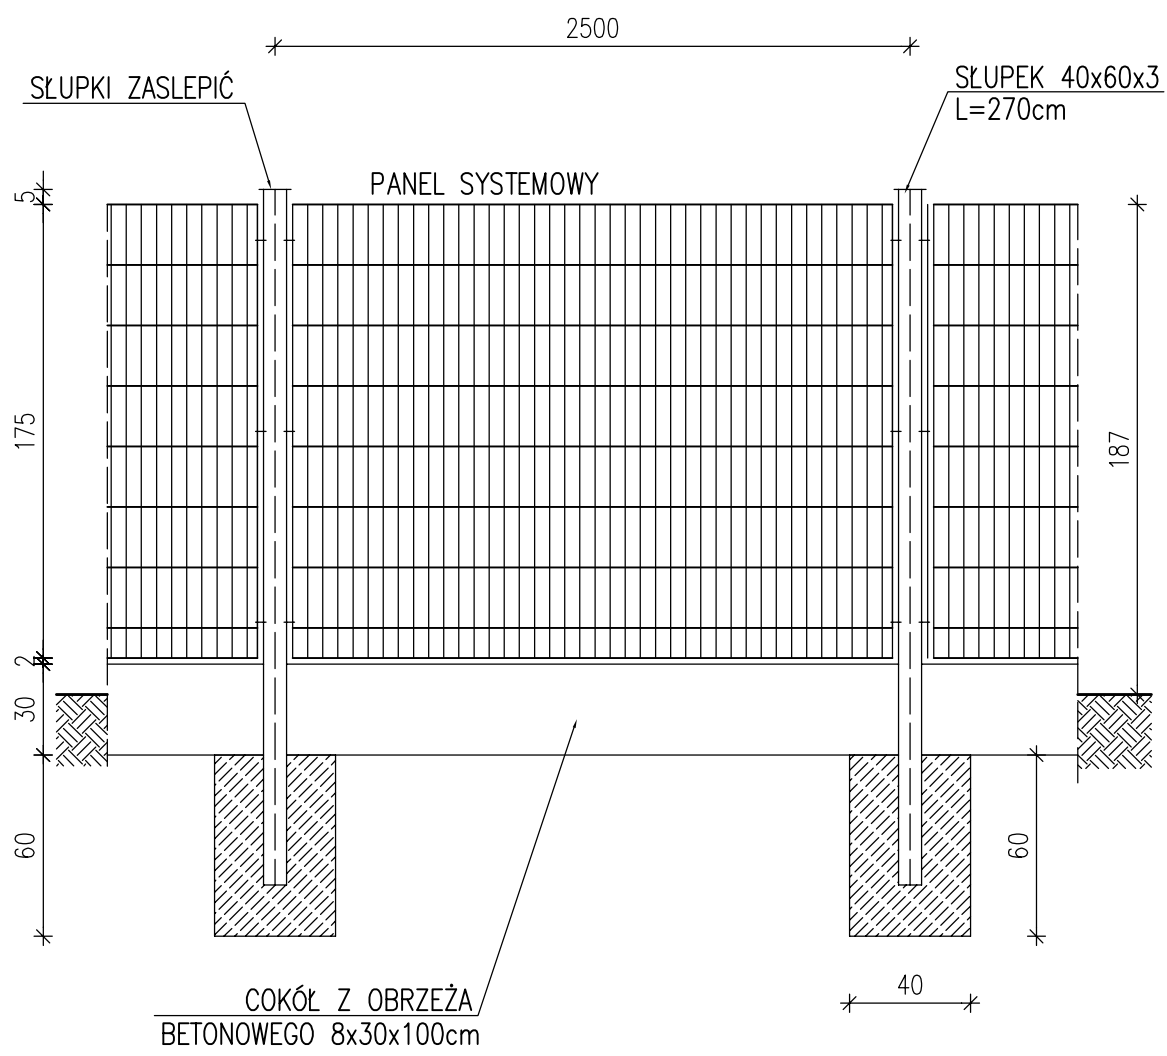


Inwestor:			
GMINA PIĄTEK 99-120 PIĄTEK UL. RYNEK 16			
Adres obiektu budowlanego:			
PRZEBUDOWA STADIONU MIEJSKIEGO W PIĄTKU WRAZ Z NIEZBĘDNĄ INFRASTRUKTURĄ TECHNICZNĄ			
Nazwa rysunku:		Skala:	Numer rysunku:
OGRODZENIE PANELOWE Z NA COKOLE Z OBRZEŻY BETONOWYCH		1:25	11K
Imię i nazwisko projektanta:	Specjalność i numer uprawnień:	Data:	Podpis:
		12.2024	
		12.2024	

OGRODZENIE BIEŻNI  
I PLACU  
WYSOKOŚCI 120cm

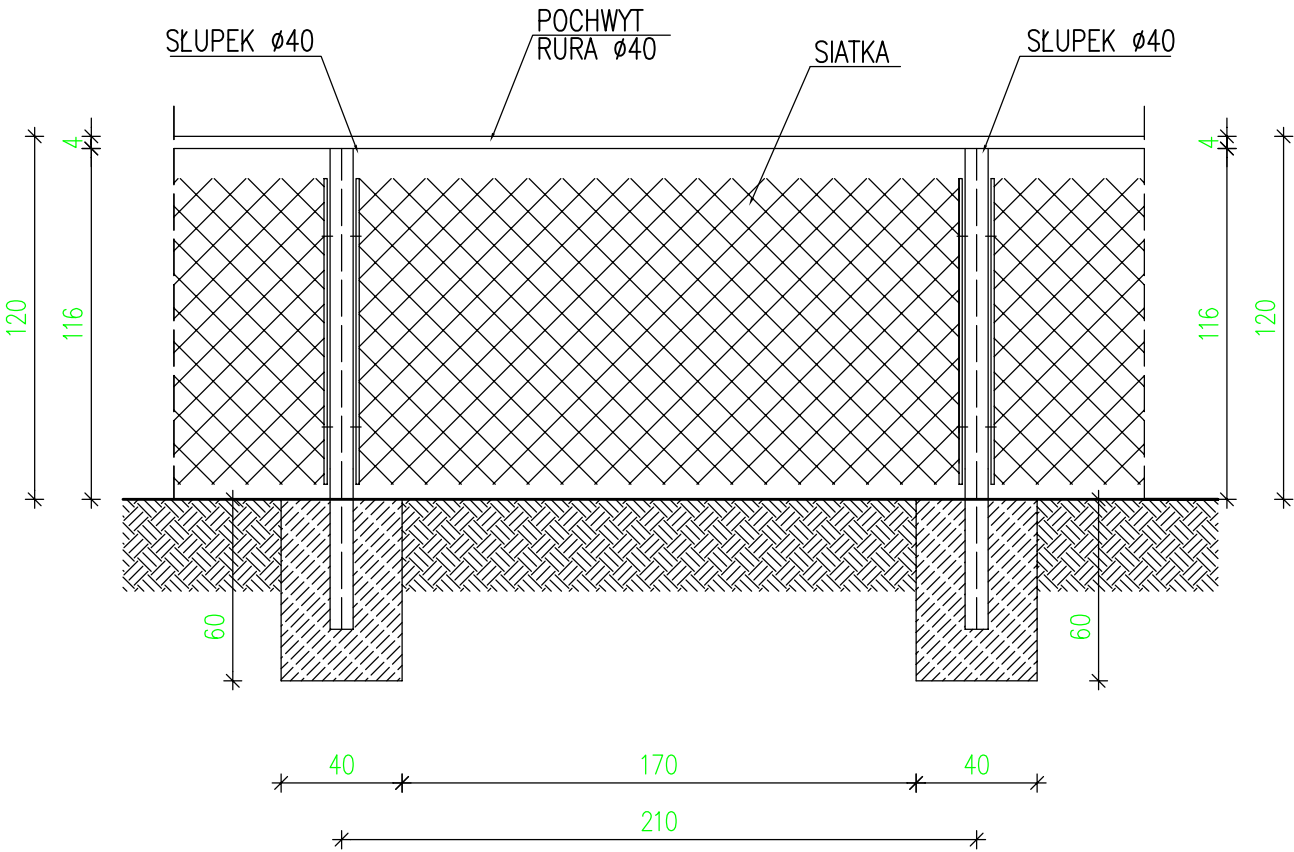

Inwestor:			
GMINA PIĄTEK 99-120 PIĄTEK UL. RYNEK 16			
Adres obiektu budowlanego:			
PRZEBUDOWA STADIONU MIEJSKIEGO W PIĄTKU WRAZ Z NIEZBĘDĄ INFRASTRUKTURĄ TECHNICZNĄ			
Nazwa rysunku:		Skala:	Numer rysunku:
OGRODZENIE BOISKA WYSOKOŚCI 120cm		1:25	12K
Imię i nazwisko projektanta:	Specjalność i numer uprawnień:	Data:	Podpis:
		12.2024	
		12.2024	


# FURTKA WEJŚCIOWA

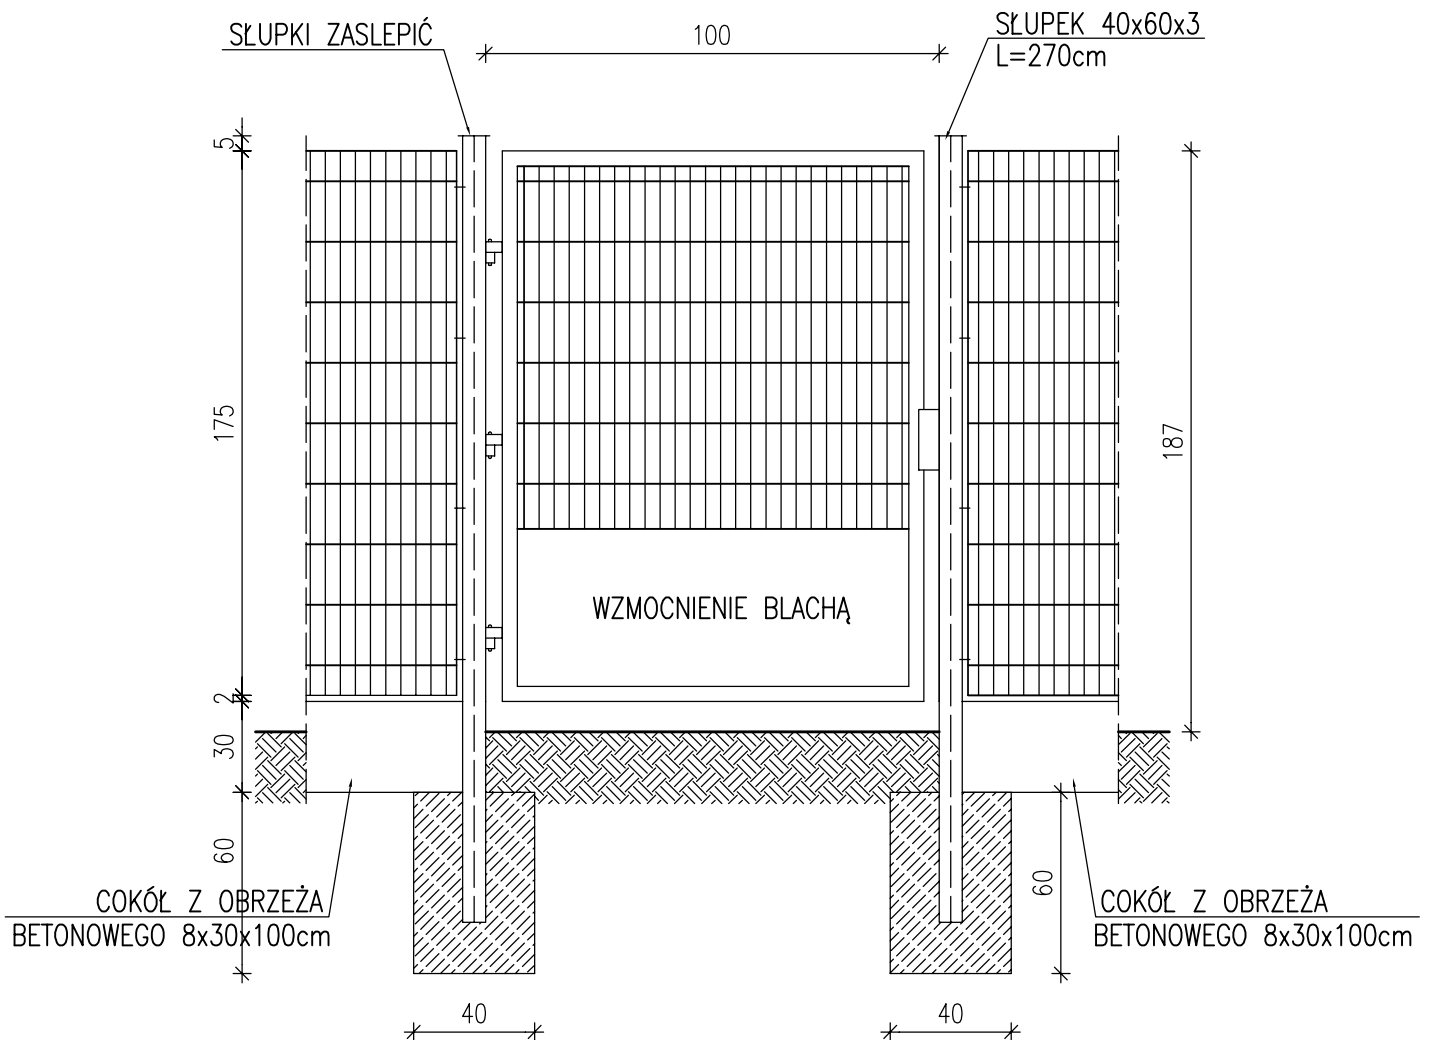



Inwestor:			
<p style="text-align: center;"><b>GMINA PIĄTEK</b>  <b>99-120 PIĄTEK UL. RYNEK 16</b></p>			
Adres obiektu budowlanego:			
<p style="text-align: center;"><b>PRZEBUDOWA STADIONU MIEJSKIEGO W PIĄTKU WRAZ Z NIEZBĘDNĄ  INFRASTRUKTURĄ TECHNICZNĄ</b></p>			
Nazwa rysunku:		Skala:	Numer rysunku:
FURTKA WEJŚCIOWA		1:25	13K
Imię i nazwisko projektanta:	Specjalność i numer uprawnień:	Data:	Podpis:
		12.2024	
		12.2024	



## BRAMA WJAZDOWA SZEROKOŚCI 5,0m

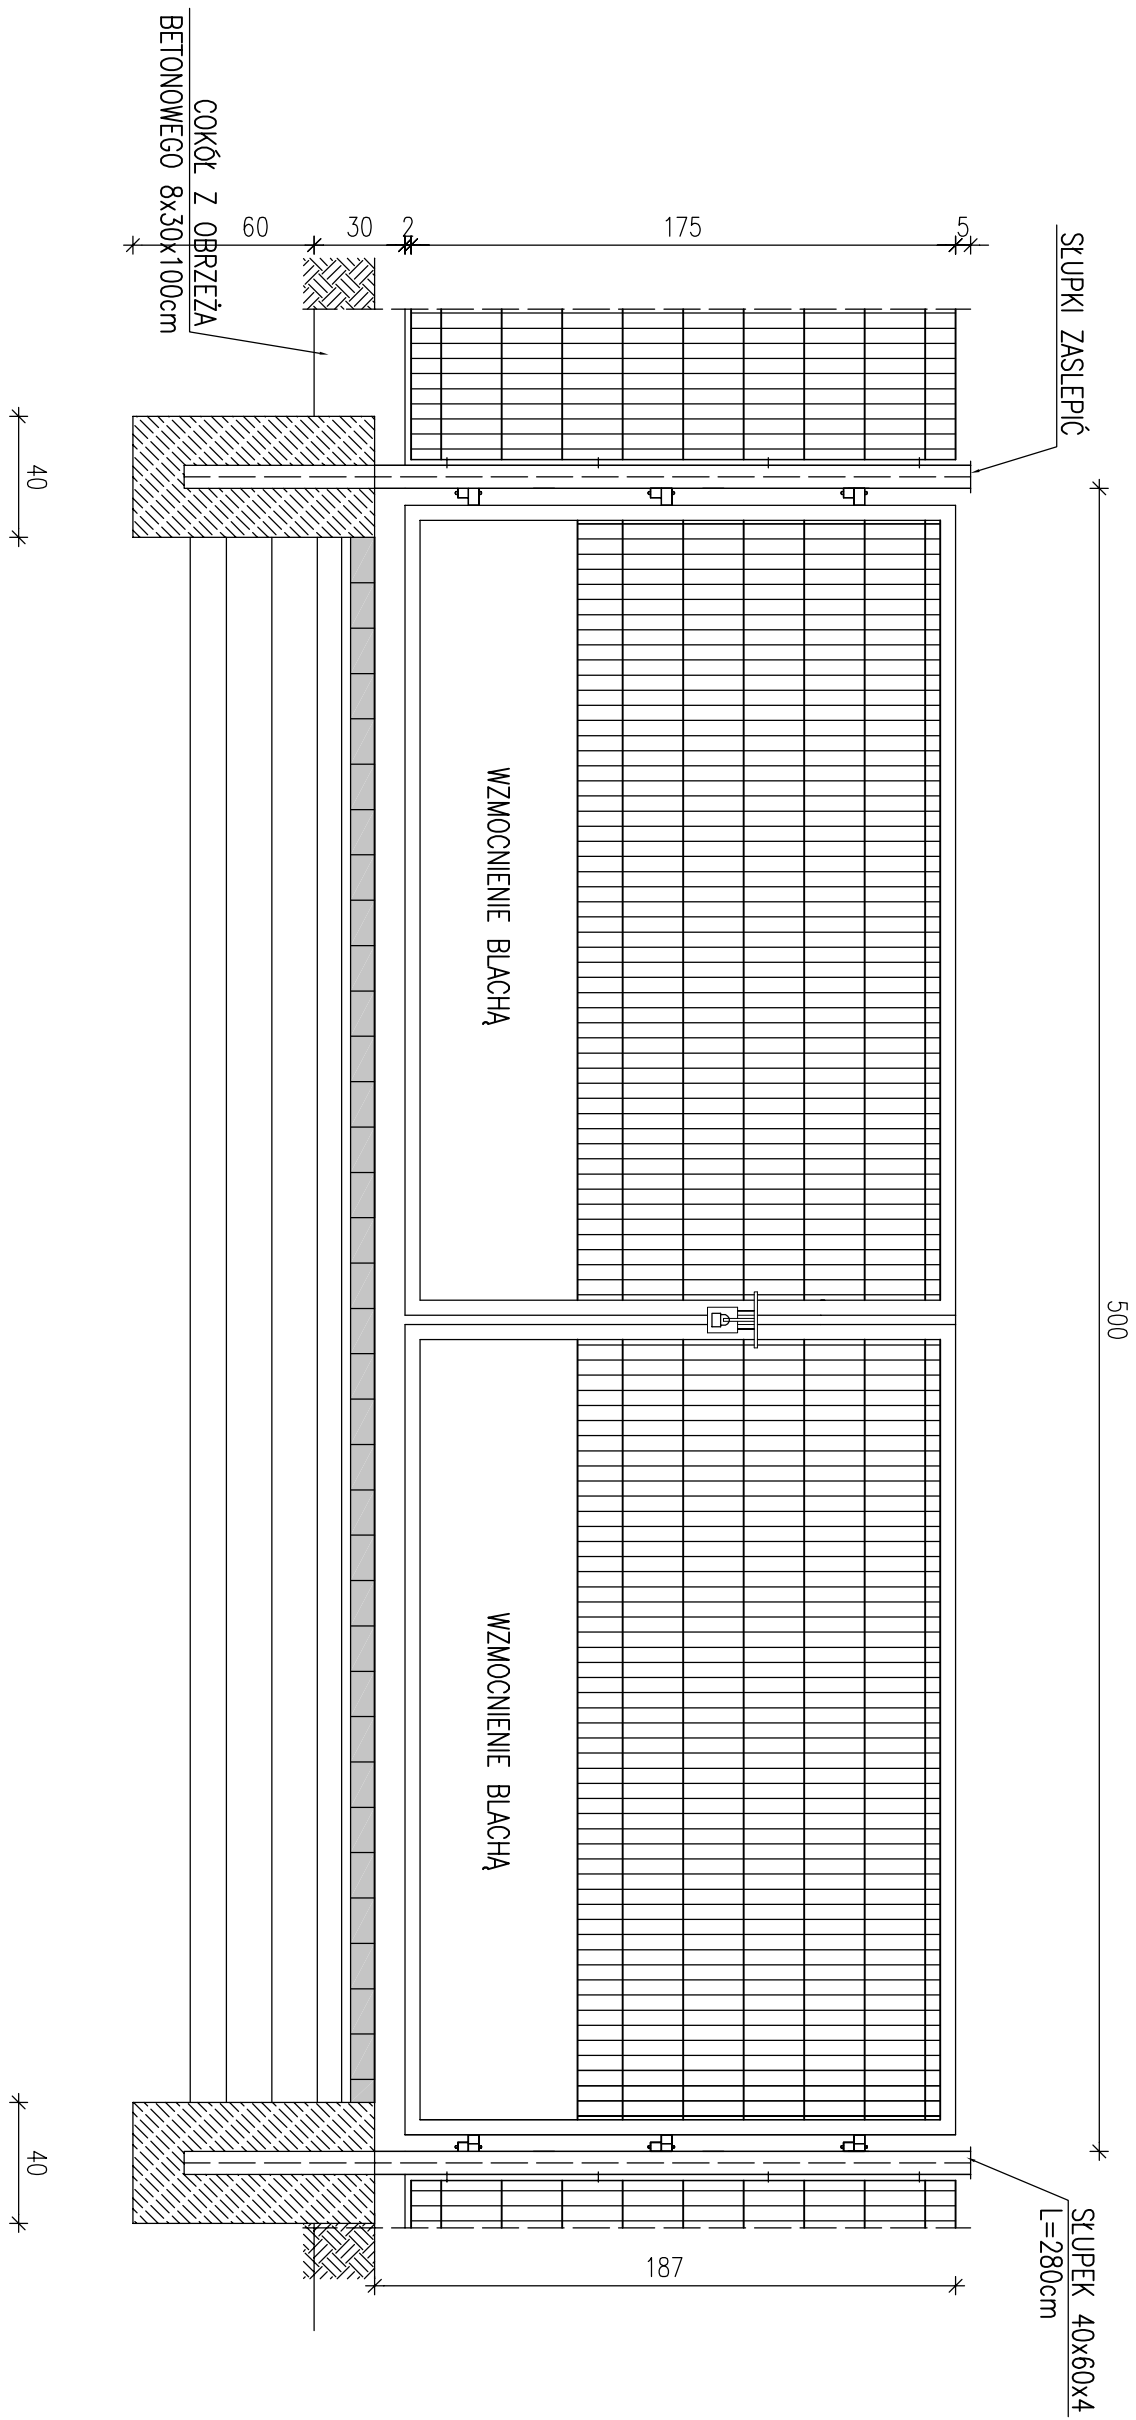

Inwestor:			
GMINA PIĄTEK			
99-120 PIĄTEK UL. RYNEK 16			
Adres obiektu budowlanego:			
PRZEBUDOWA STADIONU MIEJSKIEGO W PIĄTKU WRAZ Z NIEZBĘDĄ INFRASTRUKTURĄ TECHNICZNĄ			
Nazwa rysunku:	Strata:	Numer rysunku:	
BRAMA WJAZDOWA SZEROKOŚCI 5,00 m	1:25	14K	
Imię i nazwisko projektanta:	Specjalność i numer uprawnień:	Data:	Podpis:
		12.2024	
		12.2024	


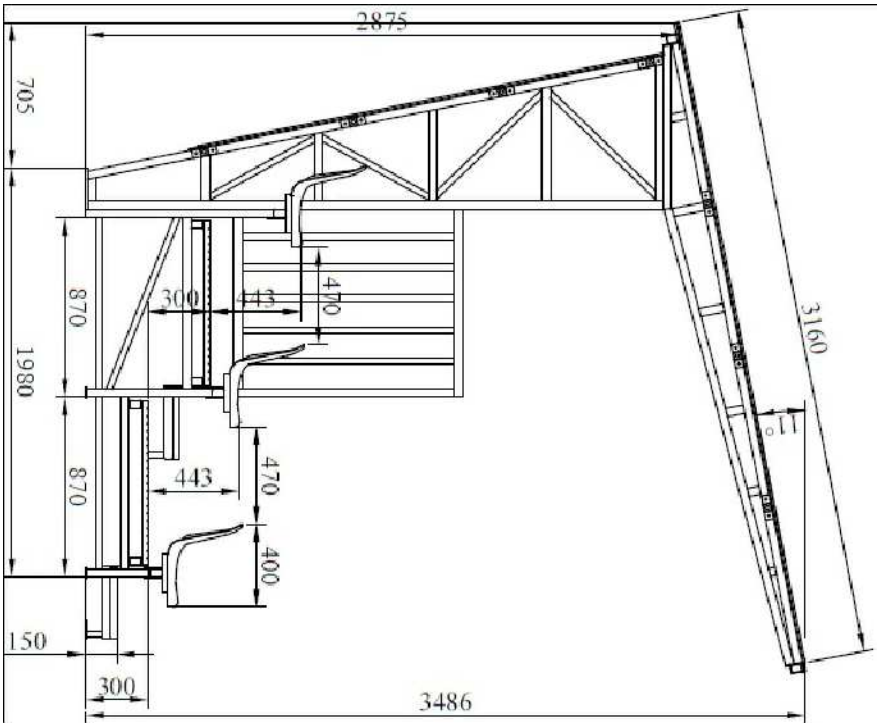
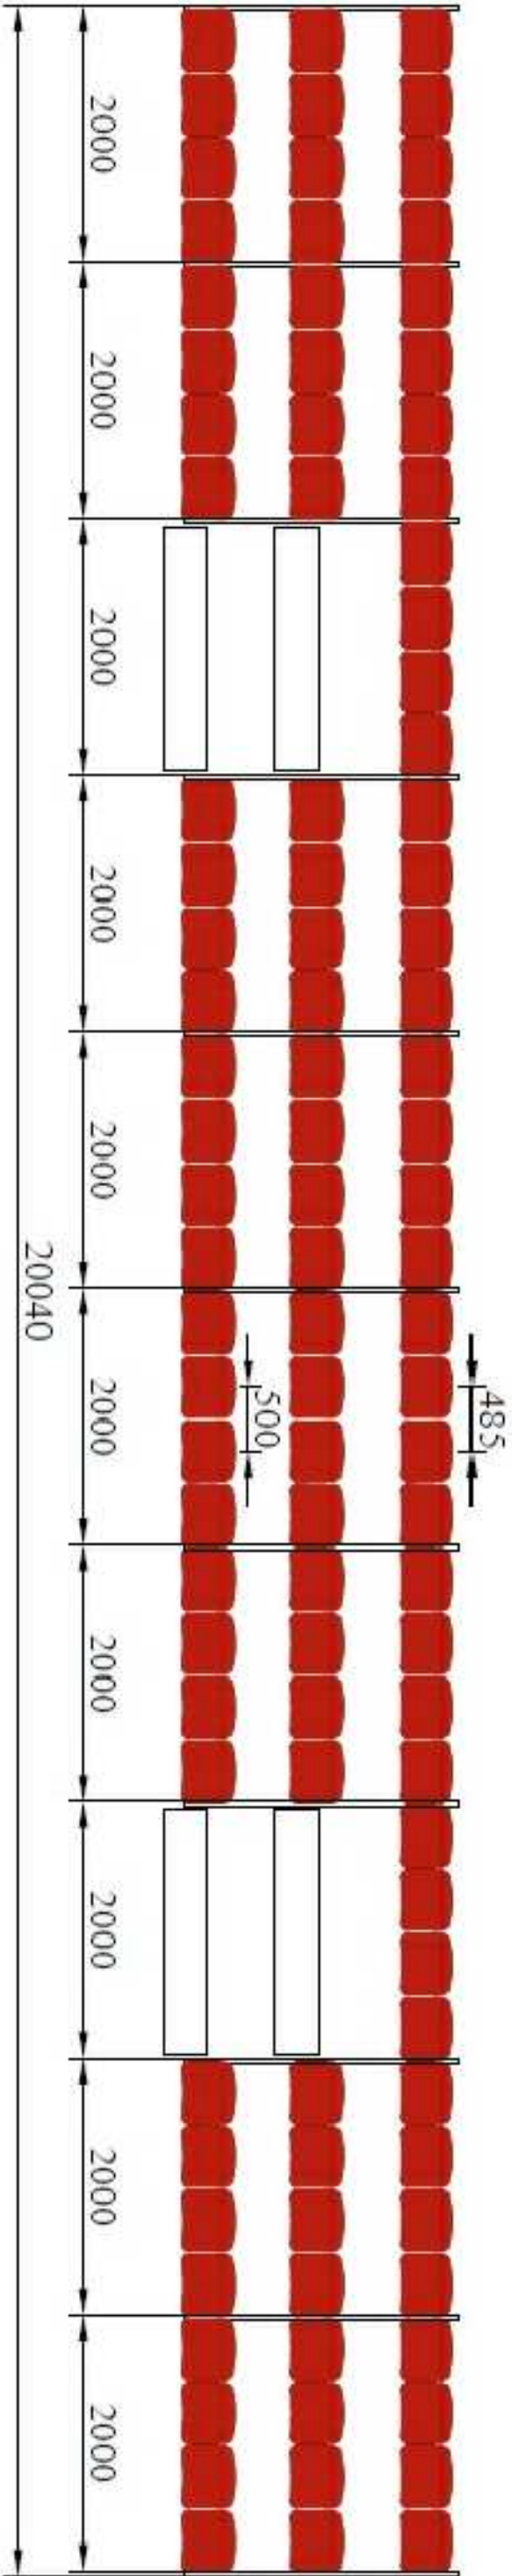


UWAGA:  
Kolorystykę siedzisk ustalić z Inwestorem przed zamówieniem  
Kolorystyka powyżej jest tylko poglądową

Inwestor:			
GMINA PIĄTEK			
99-120 PIĄTEK UL. RYNEK 16			
Adres obiektu budowlanego:			
PRZEBUDOWA STADIONU MIEJSKIEGO W PIĄTKU WRAZ Z NIEZBĘDNĄ			
INFRASTRUKTURĄ TECHNICZNĄ			
Nazwa rysunku:		Skala:	Numer rysunku:
TRYBUNA STALOWA NA 104 MIEJSCA		1:100	16K
Imię i nazwisko projektanta:	Specjalność i numer uprawnień:	Data:	Podpis:
		12.2024	
		12.2024	

# MAD 1 Automat wrzutowy do wc na monety/żetony

MAD 1  
CATEGORY  
AUTOMATY WRZUTOWE, kontrola dostępu

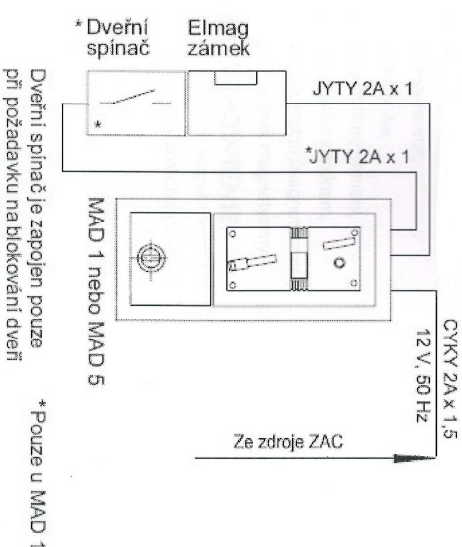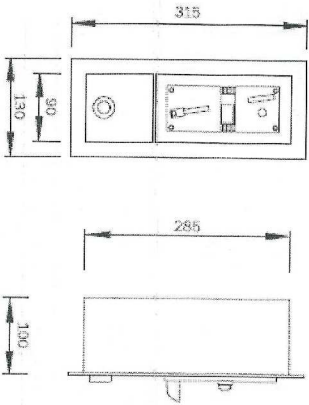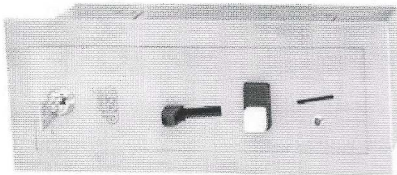

## MAD 1 Automat wrzutowy do toalety na monety/żetony

MAD 1 jest zamkiem na monety przeznaczonym do odblokowywania (otwierania) drzwi. Po wrzuceniu monety następuje odblokowanie elektromagnetycznego zamka co pozwala na otworenie drzwi.  
Przez rozszerzenie konfiguracji magnetycznego przełącznika istnieje możliwość zablokowania kontrolera po wejściu do pomieszczenia, kabiny. Oznacza to, że zamek będzie zamknięty do ponownego otwarcia drzwi, gdy użytkownik będzie opuszczał pomieszczenie, cabinę. Dwukolorowe diody sygnalizują czy pomieszczenie, kabina jest zajęta (czerwone światło) czy wolna (zielone światło).

MAD 1 może być stosowany wszędzie tam, gdzie wymagana jest opłata za wejście, np. toalety publiczne.

MAD 6 jest to wersja zamka MAD 1 rozszerzona o takie funkcje jak: możliwość podłączenia światła, wentylatora czy przycisku SOS.

### PODSTAWOWE DANE TECHNICZNE:

- zasilanie elektryczne - 12V, 50 Hz,
- pobór mocy - 4VA (20VA gdy skanuje monetę/żeton),
- źródło zasilania - ZAC 1/20, ZAC 1/50
- rodzaj monet - 0,1, 0,2, 0,5, 1, 2, 5 PLN; 0,1; 0,2; 0,5; 1; 2 EUR; żetony ZT 2,
- waga - 2,6 kg.

### WYMAGANIA DOTYCZĄCE TWORZENIA KONSTRUKCJI:

- Przygotowanie kabla zasilającego 12V, 50 Hz ze źródła ZAK.
- Przygotowanie wnętrza do wbudowania automatu.
- Doprowadzenie do poszczególnych elementów układu okablowania jak na schemacie.

Inwestor:			
GMINA PIĄTEK			
99-120 PIĄTEK UL. RYNEK 16			
Adres obiektu budowlanego:			
PRZEBUDOWA STADIONU MIEJSKIEGO W PIĄTKU WRAZ Z NIEZBĘDNĄ			
INFRASTRUKTURĄ TECHNICZNĄ			
Nazwa rysunku:	Strona:	Numer rysunku:	
AUTOMAT WRZUTOWY DO TOALET NA MONETY -		17K	
WEJŚCIA DO WC OGÓLNODESTĘPNYCH			
Imię i nazwisko projektanta:	Specjalność i numer uprawnień:	Data:	Podpis:
		12.2024	
		12.2024	