



RZUT STADIONU - WYMIARY
skala 1:200

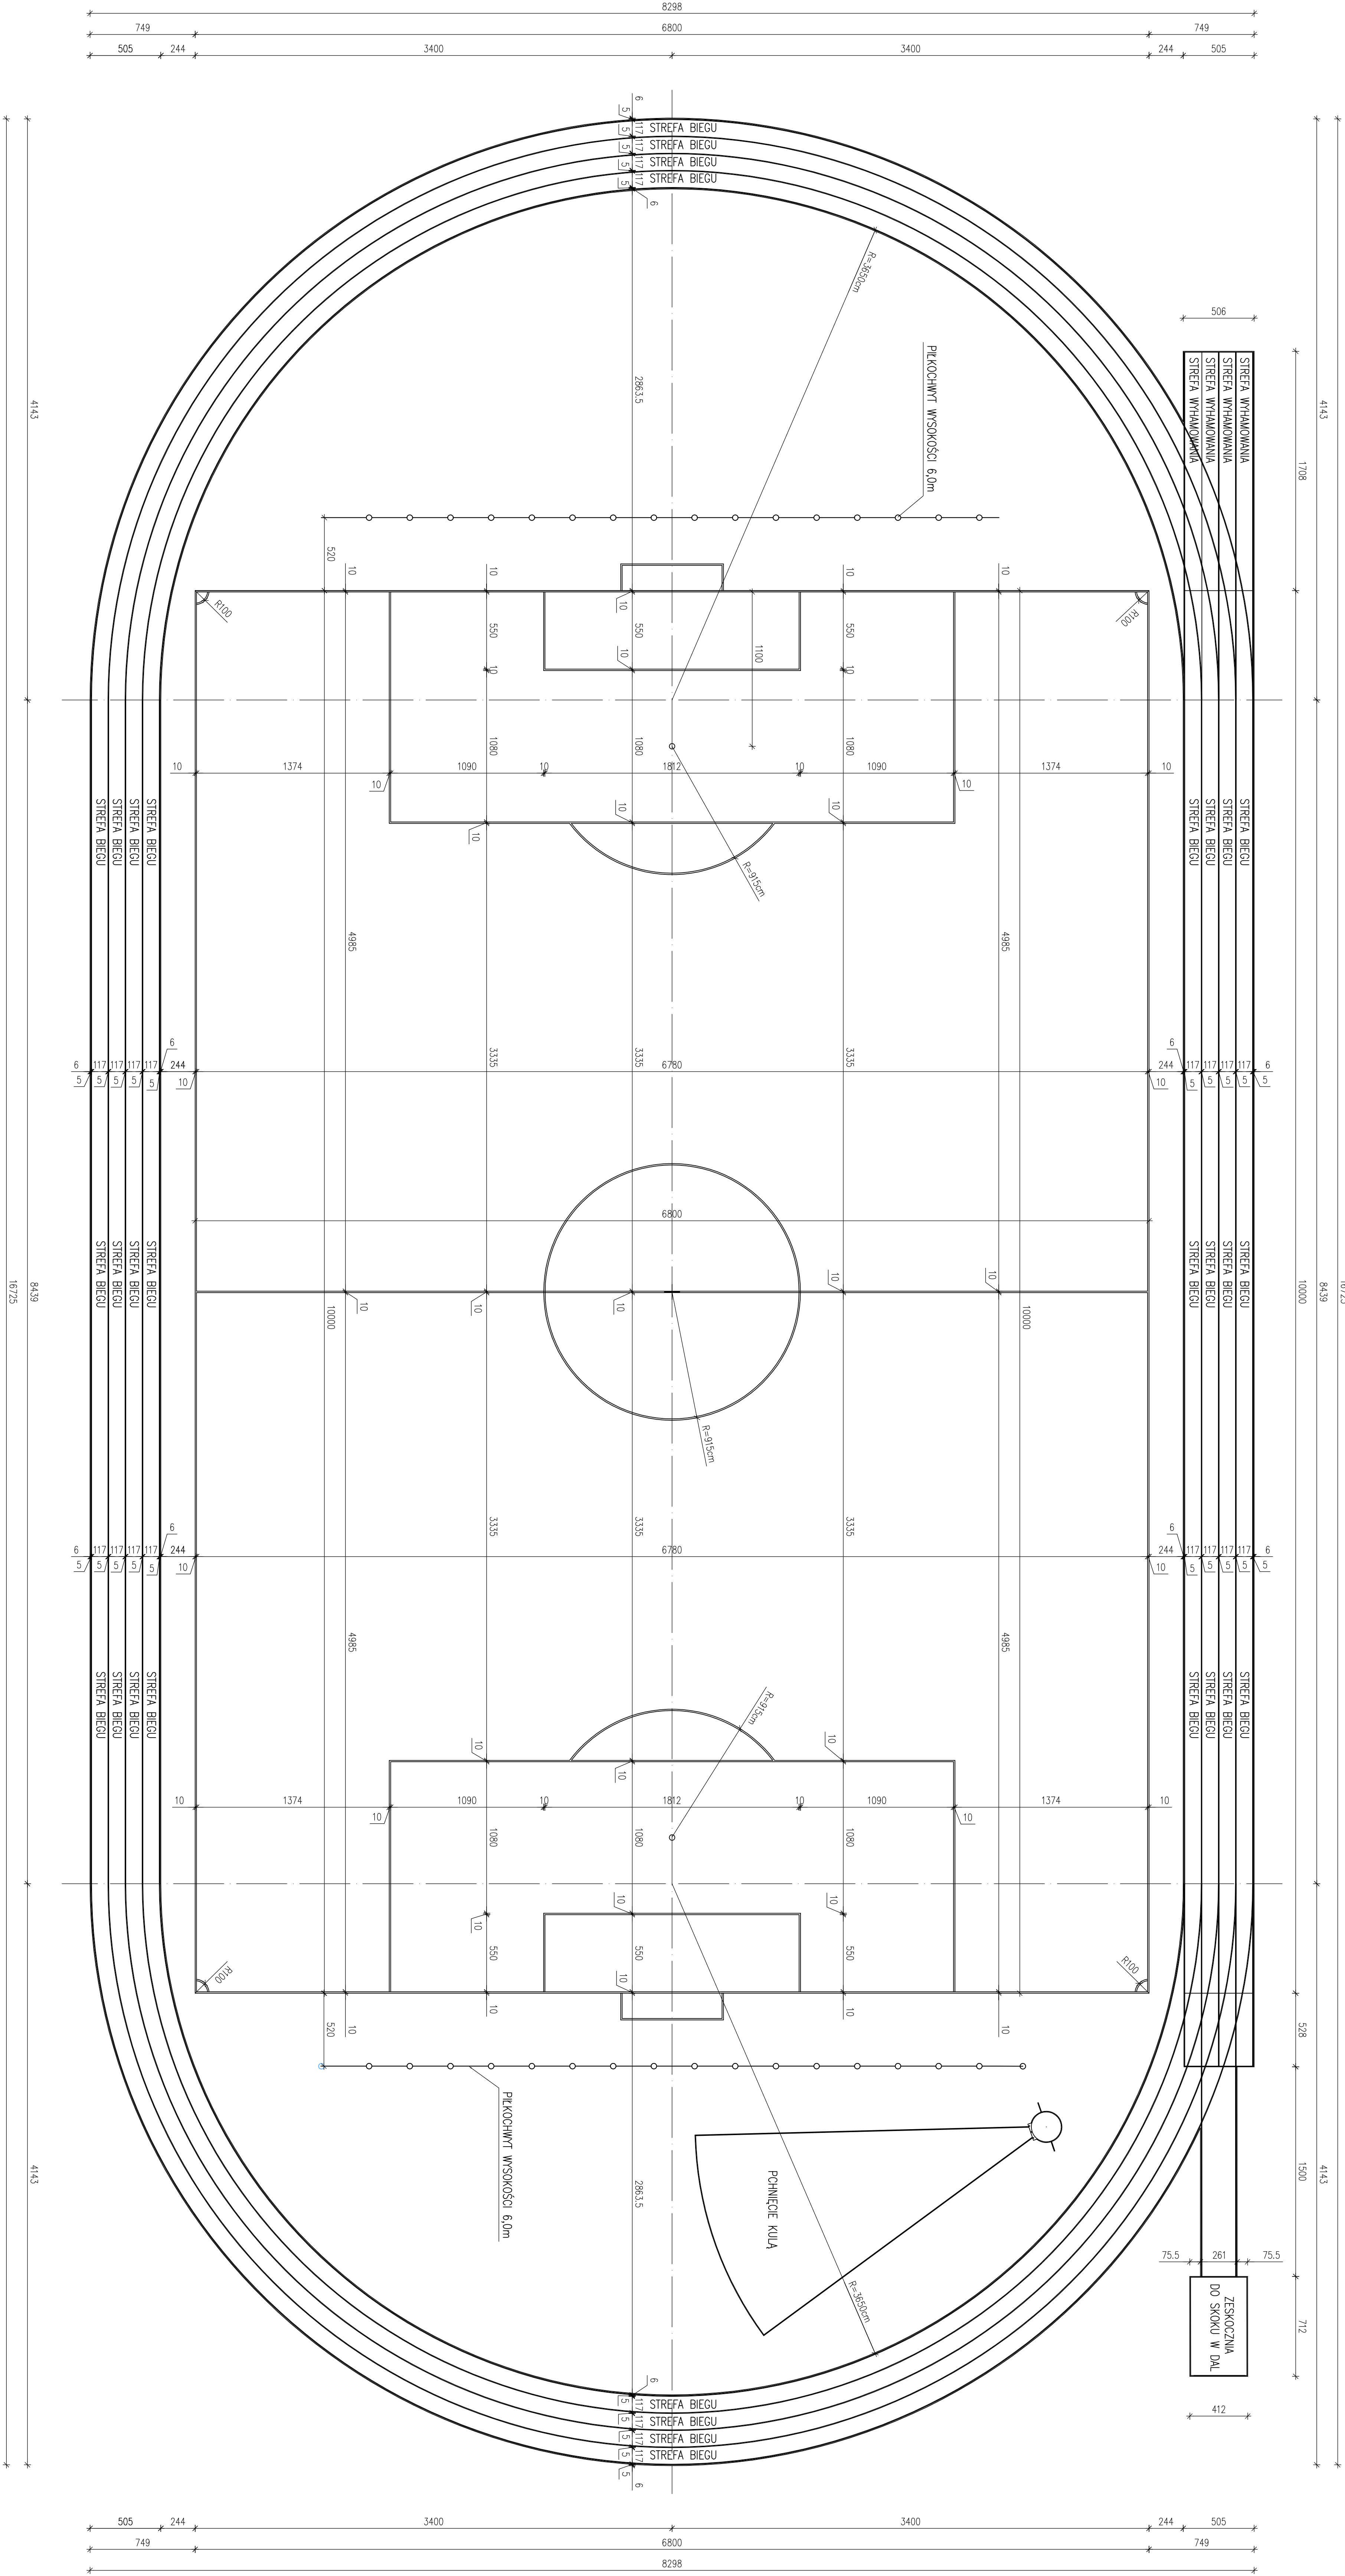


WYMIARY W [cm]

Tytuł		GMINA PIĄTEK	
Zakres		99-120 PIĄTEK UL. RYNEK 16	
Przebieg		PRZEBUDOWA STADIONU WIEJSKIEGO W PIĄTKU WRAZ Z NIEZBĘDNĄ INFRASTRUKTURĄ TECHNICZNĄ	
Skala		1:200	
Data		12.2024	
Projektant		P. W. W.	
Data		12.2024	

PRZEKRÓJ A-A boiska i bieżni
skala 1:50

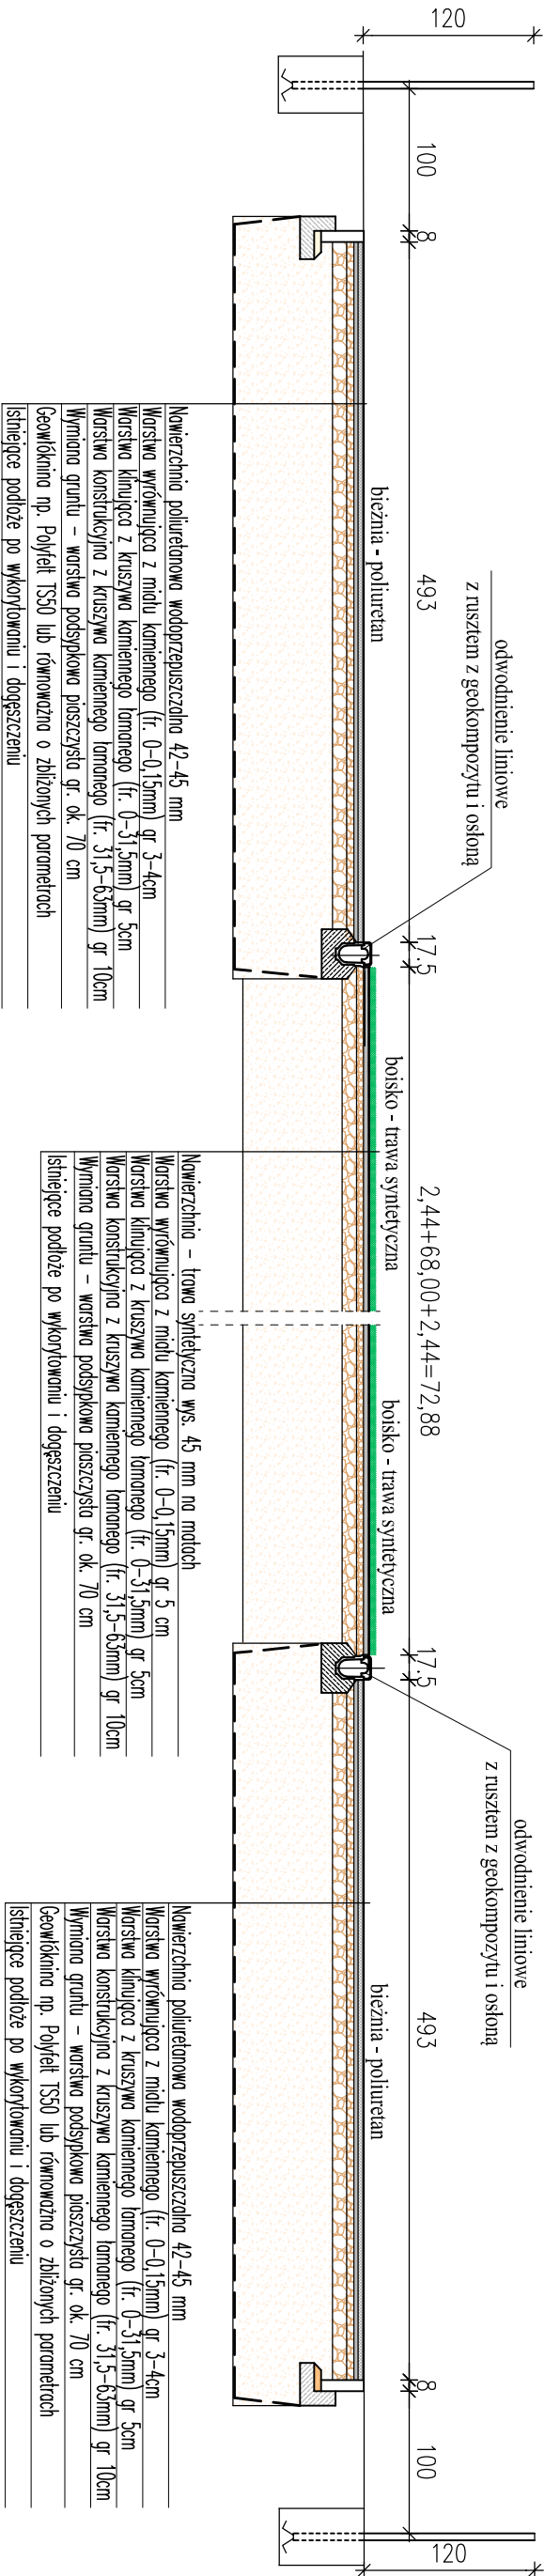


PRZEKRÓJ B-B boiska poza bieżnią
skala 1:50

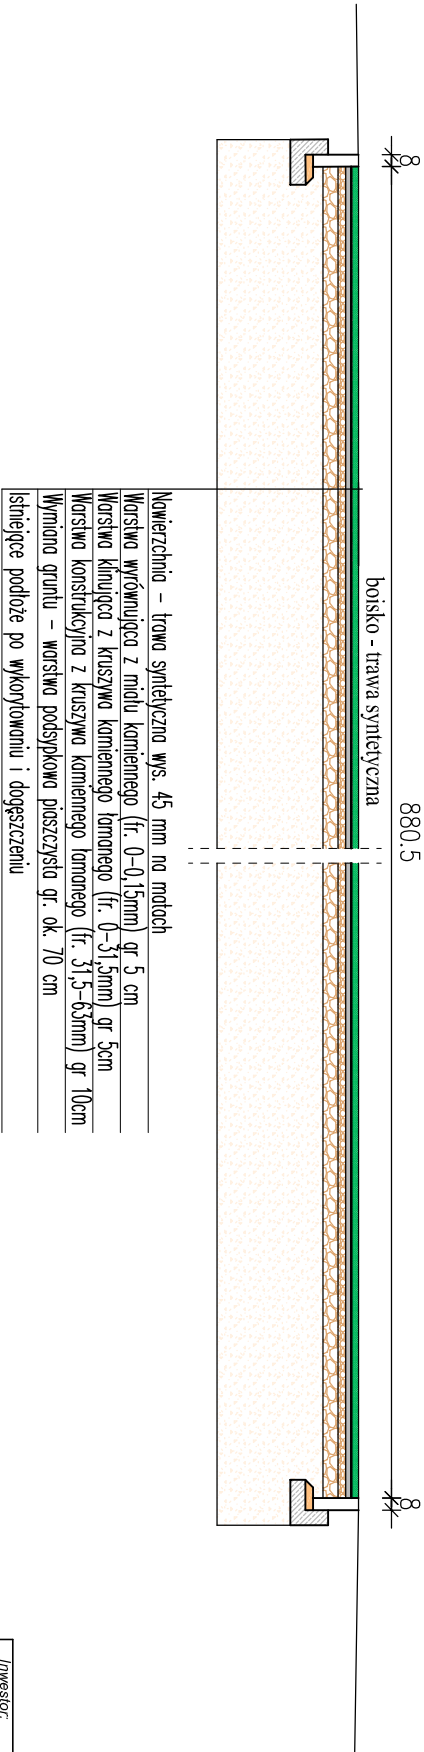


Inwestor:			
GMINA PIĄTEK			
99-120 PIĄTEK UL. RYNEK 16			
Adres obiektu budowlanego:			
PRZEBUDOWA STADIONU MIEJSKIEGO W PIĄTKU WRAZ Z NIEZBĘDNĄ			
INFRASTRUKTURĄ TECHNICZNĄ			
Nazwa rysunku:	Skala:	Numer rysunku:	
PRZEKRÓJ A-A boiska i bieżni	1:50	12	
PRZEKRÓJ B-B boiska poza bieżnią			
Imię i nazwisko projektanta:	Specjalność i numer uprawnień:	Data:	Podpis:
		12.2024	
		12.2024	

ZESKOCZNIA DO SKOKU
W DAL skala 1:50

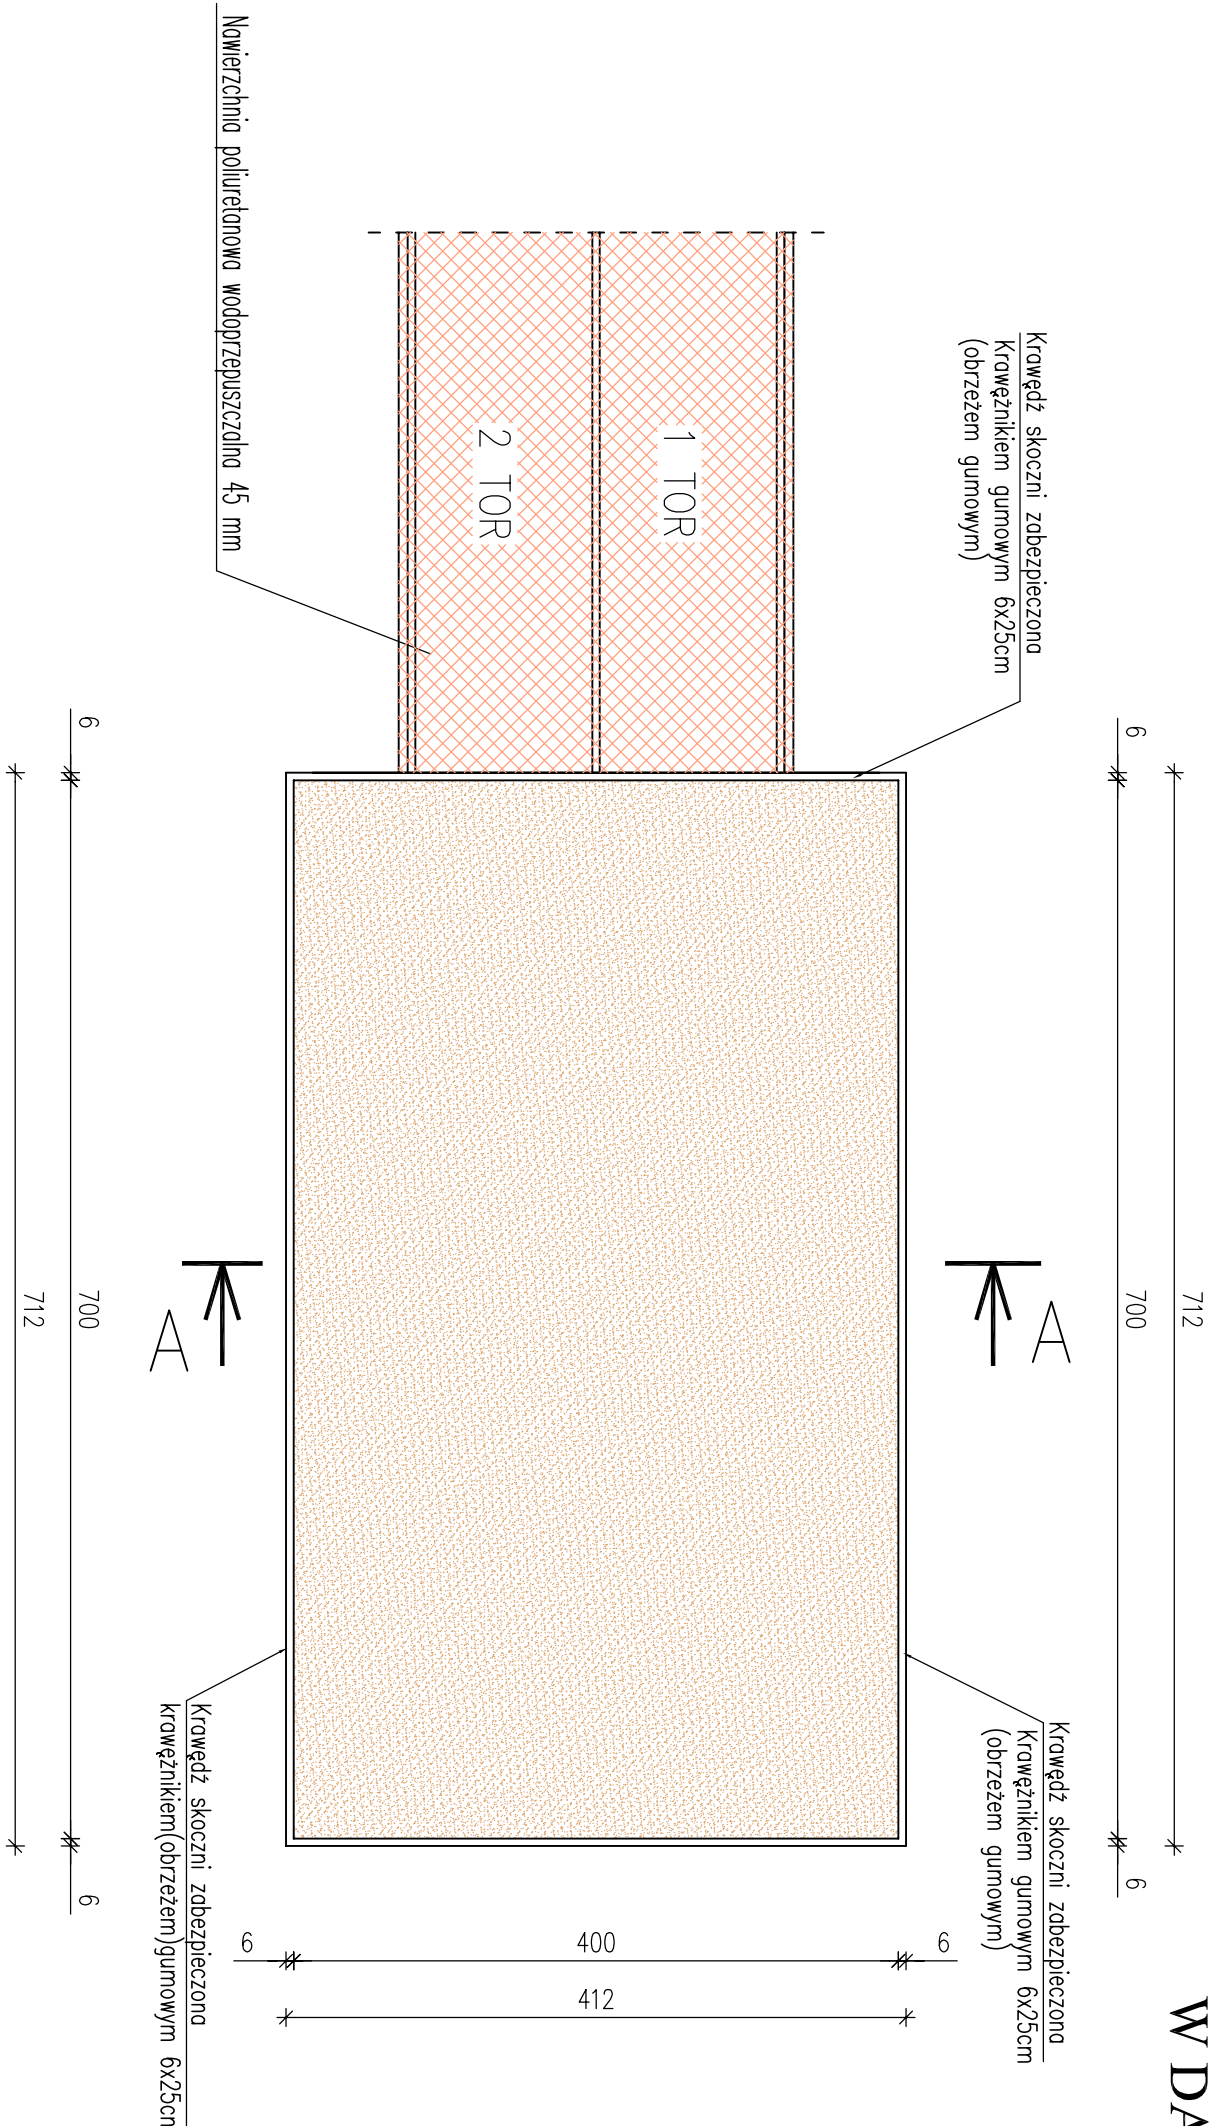


PRZEKRÓJ PRZEZ ZESKOCZNIĘ
PRZEKRÓJ A-A

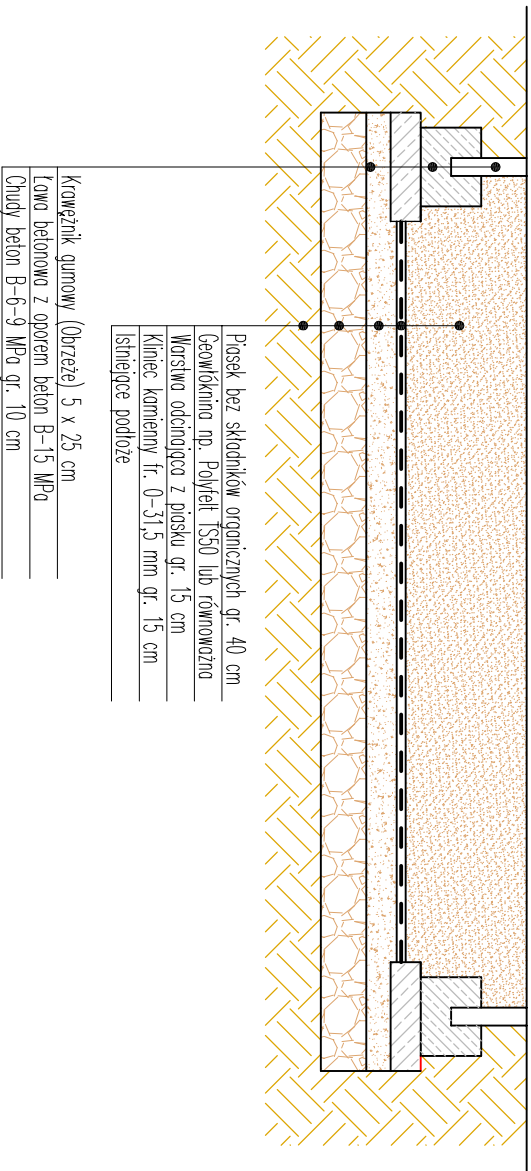

Inwestor:			
GMINA PIĄTEK			
99-120 PIĄTEK UL. RYNEK 16			
Adres obiektu budowlanego:			
PRZEBUDOWA STADIONU MIEJSKIEGO W PIĄTKU WRAZ Z NIEZBĘDNĄ			
INFRASTRUKTURĄ TECHNICZNĄ			
Nazwa rysunku:	Skala:	Numer rysunku:	
ZESKOCZNIA DO SKOKU W DAL	1:50	13	
Inne i nazwisko projektanta:	Specjalność i numer uprawnień:	Data:	Podpis:
		12.2024	
		12.2024	

BIEŻNIA 4 STANOWISKOWA
PRZEKRÓJ I-I
skala 1:50

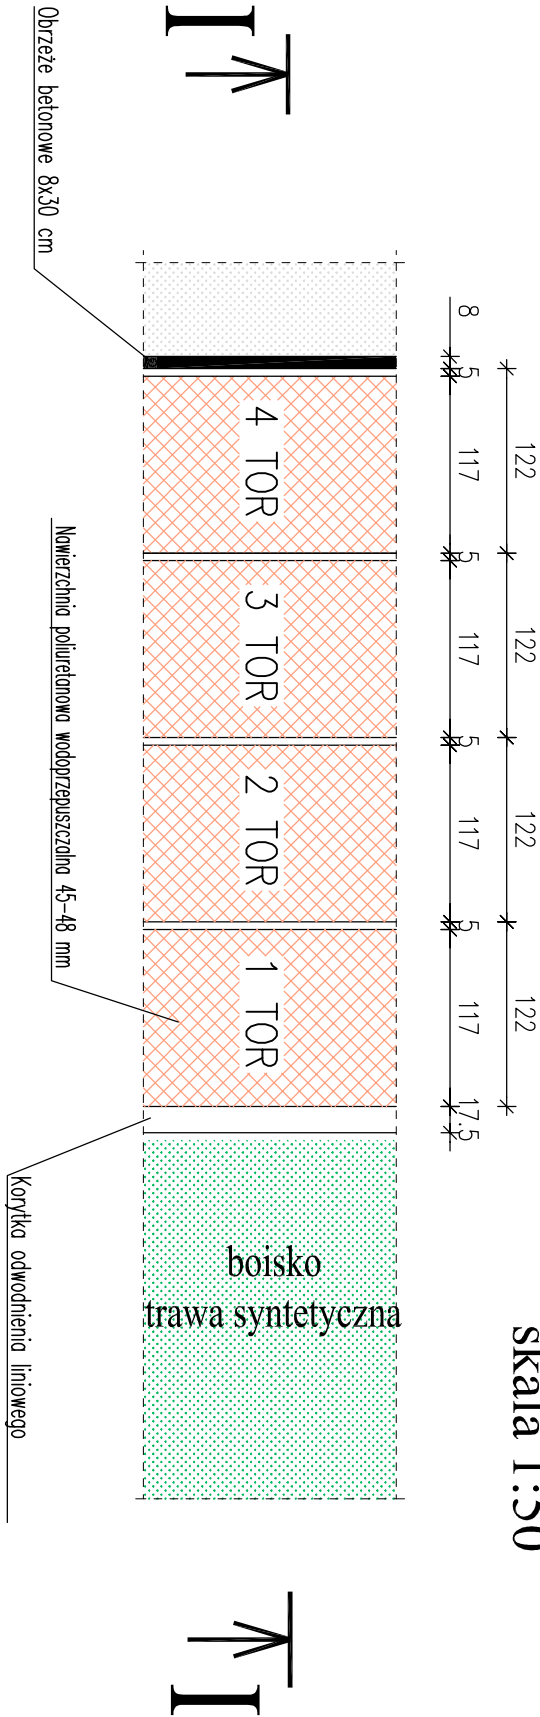


I - I

Nawierzchnia poliuretanowa wodoprzepuszczalna 42-45 mm
Warstwa wyrównująca z miedzi kamiennego (fr. 0-0,15mm) gr 3-4cm
Warstwa kładząca z kruszywa kamiennego łamanego (fr. 0-31,5mm) gr 5cm
Warstwa konstrukcyjna z kruszywa kamiennego łamanego (fr. 31,5-63mm) gr 10cm
Wymiana gruntu - warstwa podsypkowa piaszczysta gr. ok. 70 cm
Geowłókno np. Polyfelt TSS0 lub równoważna o zbliżonych parametrach
Istniejące podłoże po wykorzystaniu i dogęszczeniu

Nawierzchnia - trawa syntetyczna wys. 45 mm na matkach
Warstwa wyrównująca z miedzi kamiennego (fr. 0-0,15mm) gr 5 cm
Warstwa kładząca z kruszywa kamiennego łamanego (fr. 0-31,5mm) gr 5cm
Warstwa konstrukcyjna z kruszywa kamiennego łamanego (fr. 31,5-63mm) gr 10cm
Wymiana gruntu - warstwa podsypkowa piaszczysta gr. ok. 70 cm
Istniejące podłoże po wykorzystaniu i dogęszczeniu

Investor:			
GMINA PIĄTEK			
99-120 PIĄTEK UL. RYNEK 16			
Adres obiektu budowlanego:			
PRZEBUDOWA STADIONU MIEJSKIEGO W PIĄTKU WRAZ Z NIEZBĘDĄ INFRASTRUKTURĄ TECHNICZNĄ			
Nazwa rysunku:	Skala	Numer rysunku:	
BIEŻNIA 4 STANOWISKOWA PRZEKRÓJ I-I	1:50	14	
Imię i nazwisko projektanta:	Specjalność i numer uprawnień:	Data:	Podpis:
		12.2024	
		12.2024	

PIŁKOCHWYTY

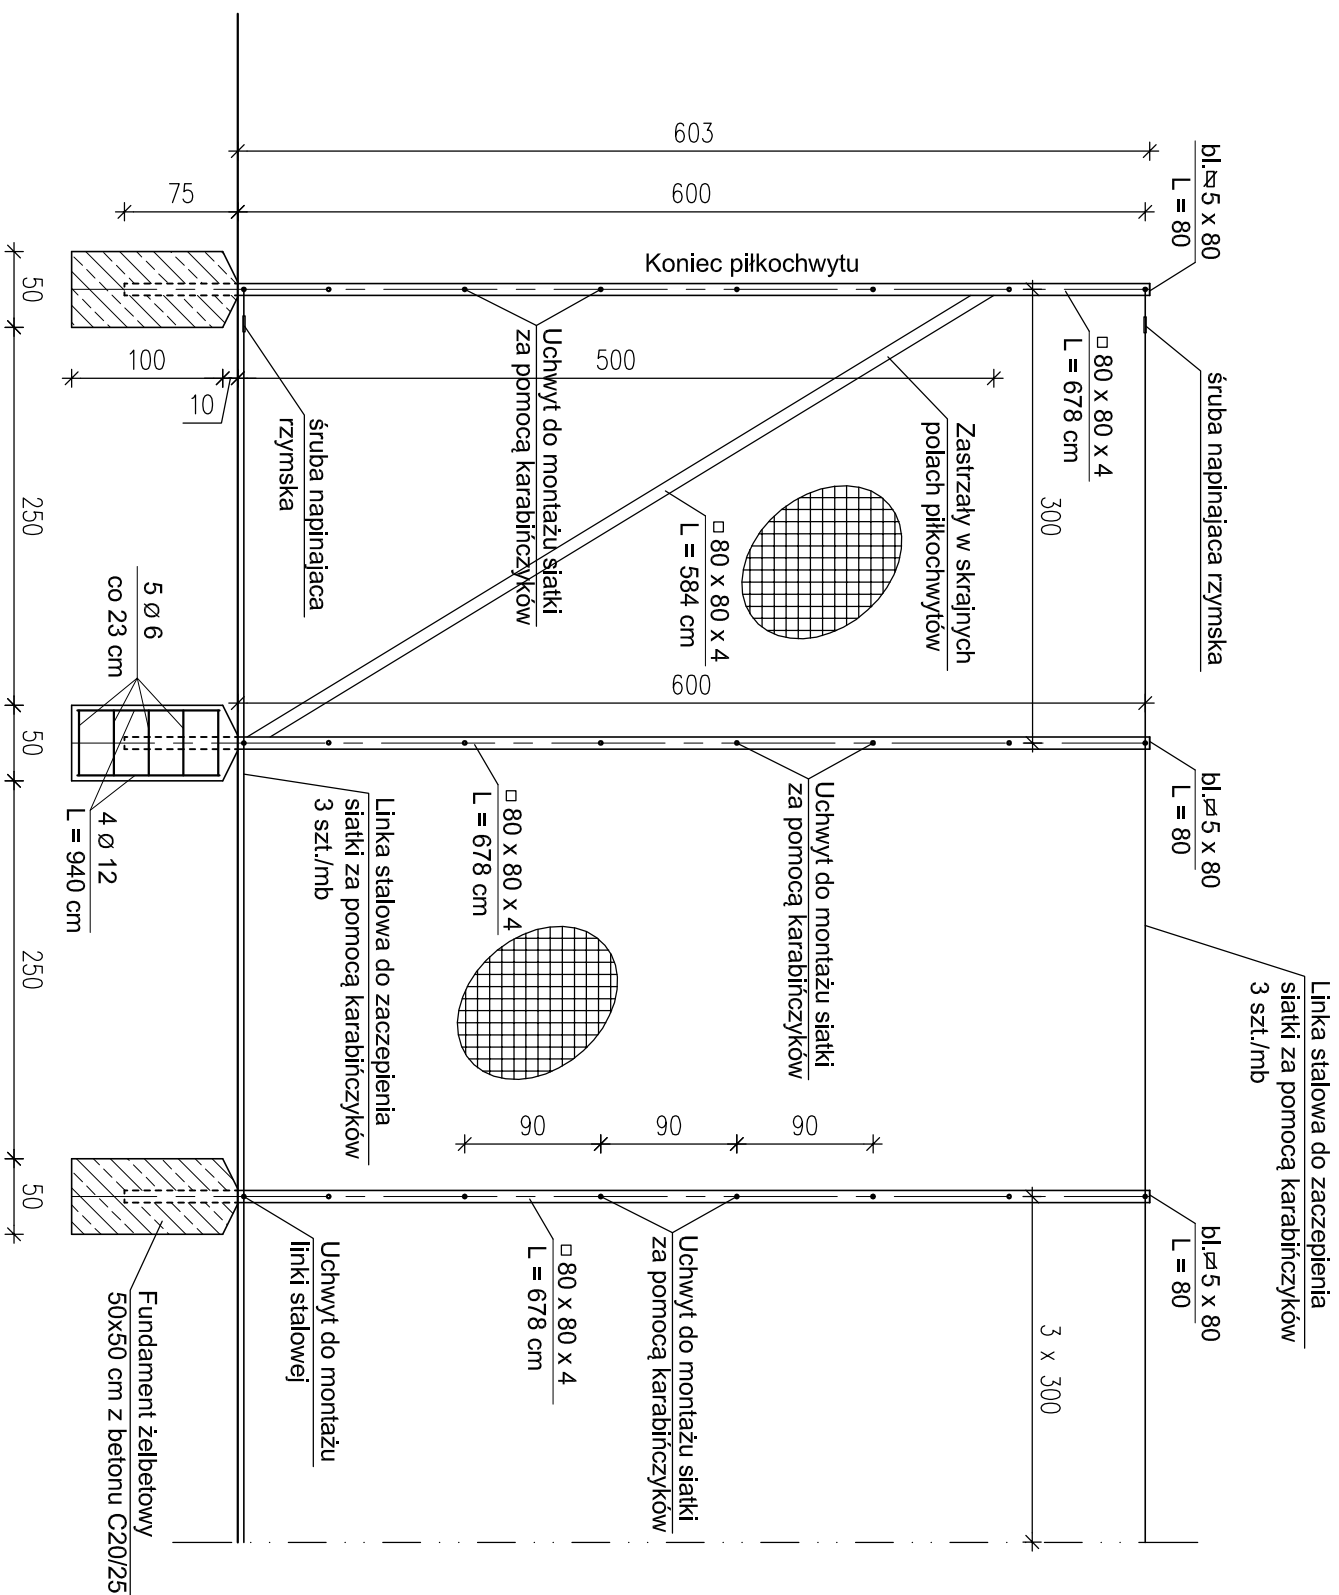

- Zestawienie materiałów:
1. Stupki □ 80x80x4 mm H=678 cm
 2. Stężenia □ 80x80x4 mm H=584 cm
 3. Zosiłki blacha ≈ 5x80
 4. Linka stalowa do zawieszania siatki wraz z osprzętem
 5. Fundamenty żelbetowe pod stupki
 6. Siatka polipropylenowa ze sznurka gr. 5 mm o oczkach 8x8 cm ze wzmocnionymi krawędziami

Zestawienie materiałowe:

Uwaga:

Stal St3SX

Beton C20/25, stal A-0 (St0S) , A-III (34GS)

Elektrody ER1.46


Wszystkie spoiny wykonać o grubości 0,7 grubości cieńszego z łączonych elementów

Wszystkie elementy stalowe dokładnie oczyścić, zabezpieczyć antykorozyjnie, a następnie malować farbami odpornymi na działanie czynników atmosferycznych w kolorze

zielonym RAL6005

Inwestor:			
GMINA PIĄTEK			
99-120 PIĄTEK UL. RYNEK 16			
Adres obiektu budowlanego:			
PRZEBUDOWA STADIONU MIEJSKIEGO W PIĄTKU WRAZ Z NIEZBĘDĄ, INFRASTRUKTURĄ TECHNICZNĄ			
Nazwa rysunku:	Skala:	Numer rysunku:	
PIŁKOSCHWYTY WYSOKOŚCI H= 6,00 m	1:50	15	
Imię i nazwisko projektanta:	Specjalność i numer uprawnień:	Data:	Podpis:
		12.2024	
		12.2024	


OGRODZENIE KOMPLEKSU
PRZY BOISKU
OGRODZENIE H=400cm
skala 1:20

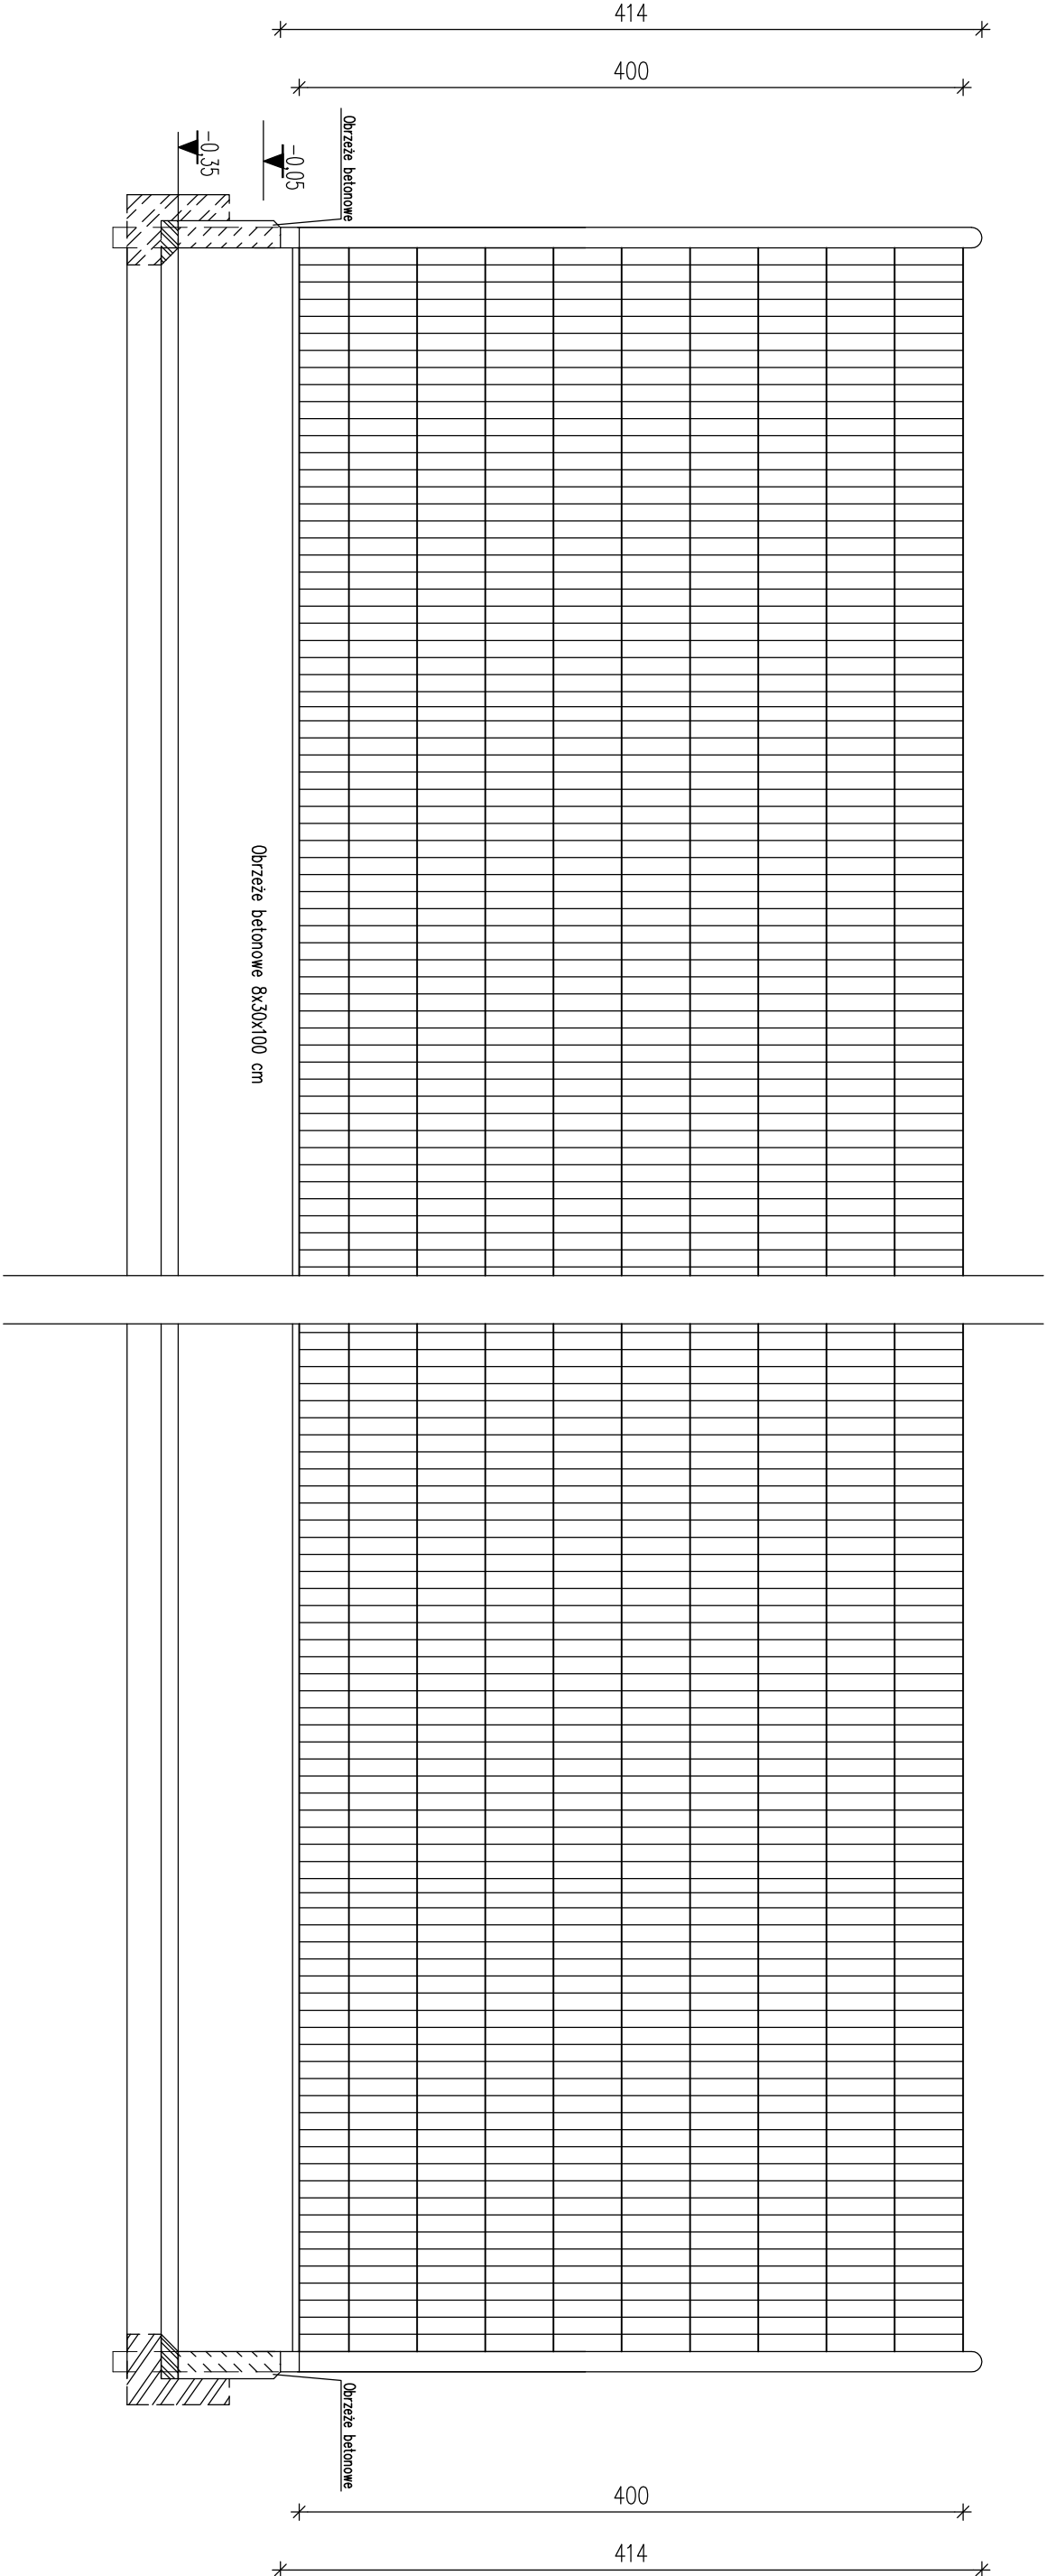

UWAGA:
Cokół ogrodzenia z obrzeża betonowego 8x30x100 cm
lub systemowy po zgodzie Inwestora


Inwestor:			
GMINA PIĄTEK			
99-120 PIĄTEK UL. RYNEK 16			
Adres obiektu budowlanego:			
PRZEBUDOWA STADIONU MIEJSKIEGO W PIĄTKU WRAZ Z NIEZBĘDNĄ			
INFRASTRUKTURĄ TECHNICZNĄ			
Nazwa rysunku:	Skala:	Numer rysunku:	
OGRODZENIE KOMPLEKSU PRZY BOISKU	1:100	16	
OGRODZENIE H=400cm			
Imię i nazwisko projektanta:	Specjalność i numer uprawnień:	Data:	Podpis:
		12.2024	
		12.2024	
		12.2024	

OGRODZENIE PANELOWE
Z OBRZEŻEM

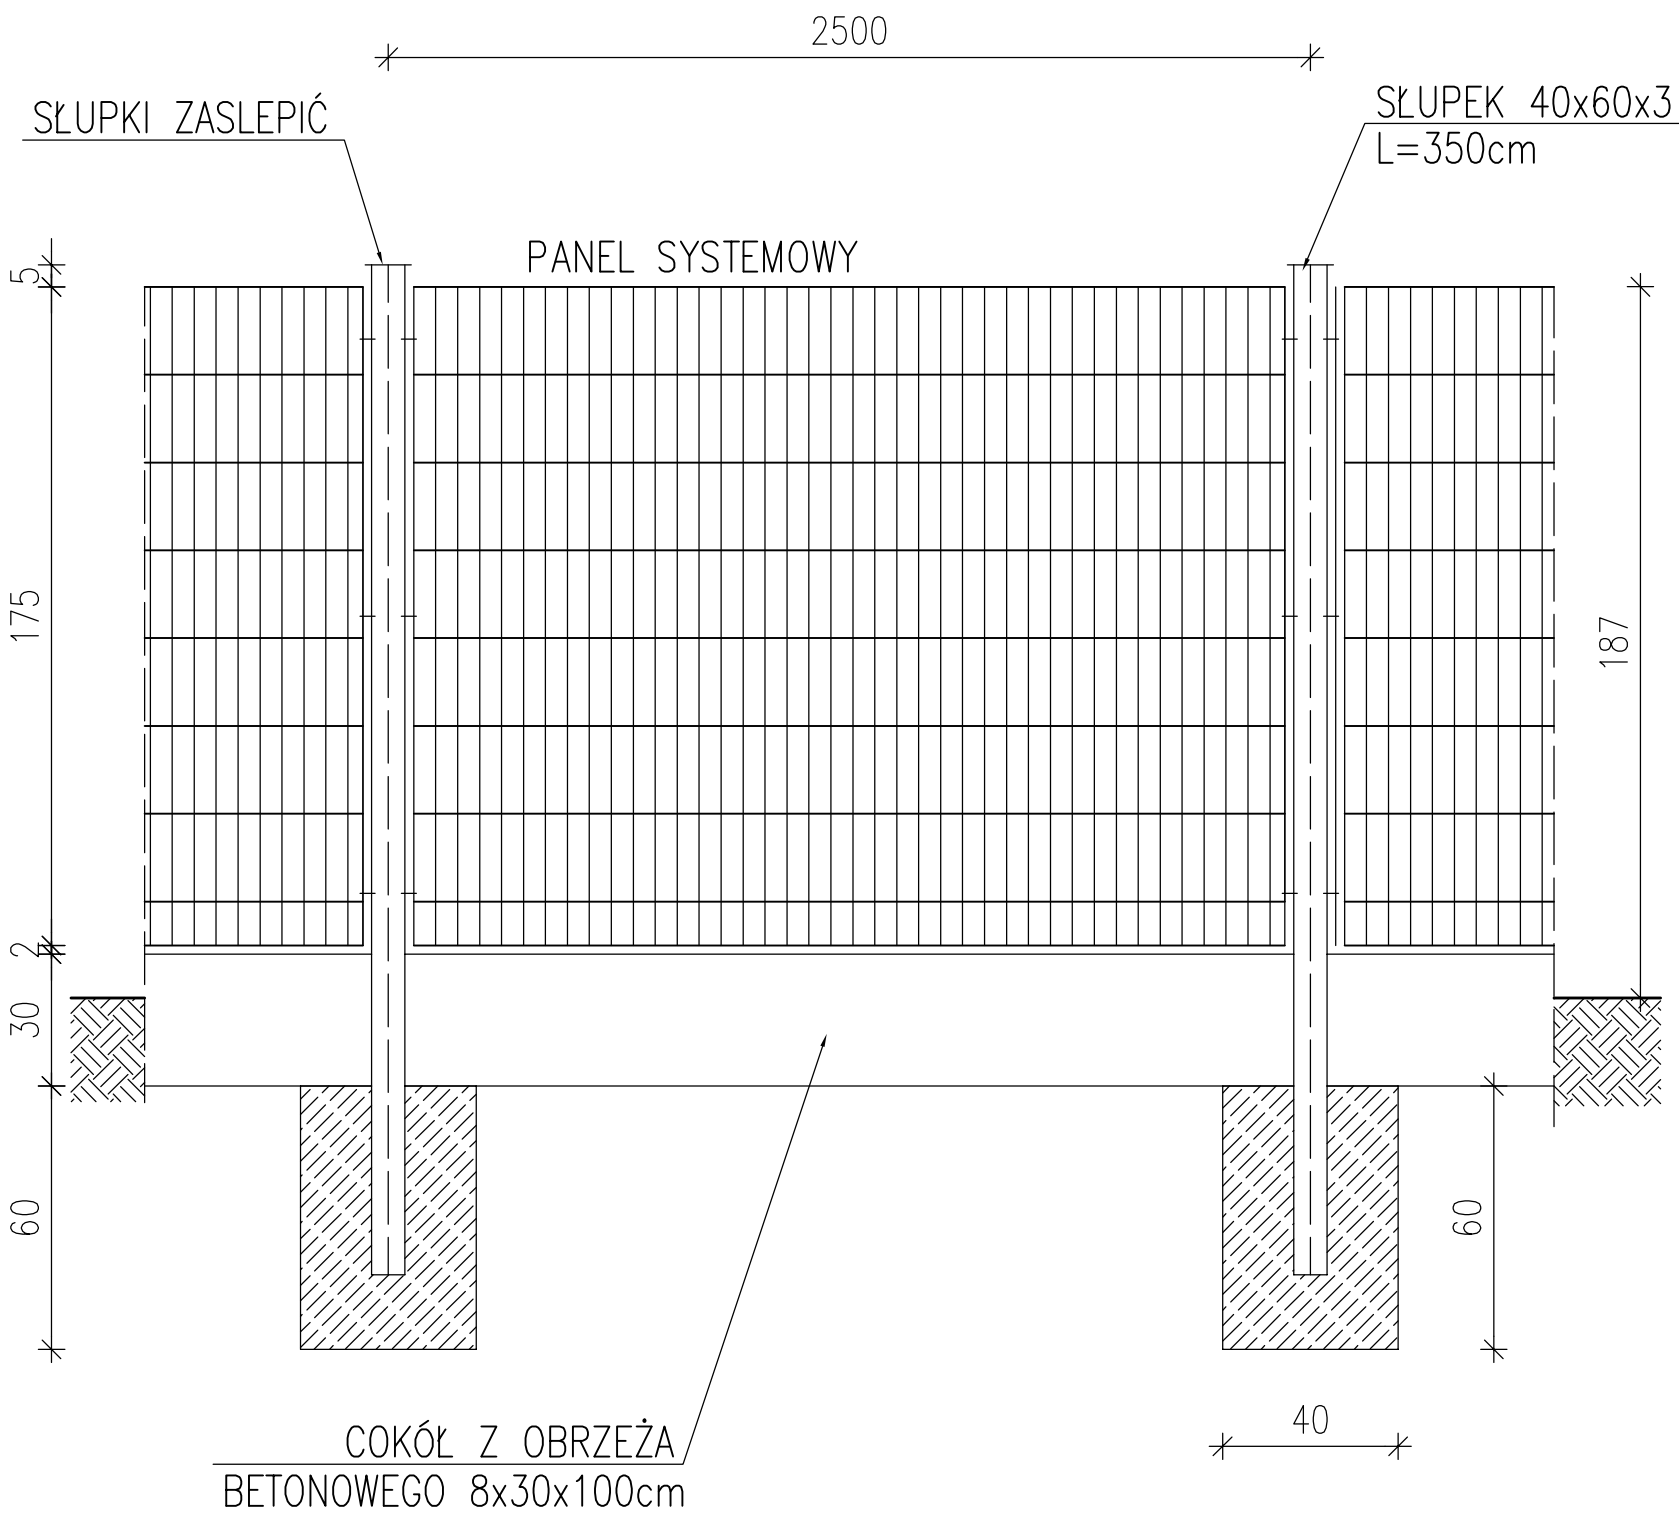


Inwestor:			
GMINA PIĄTEK 99-120 PIĄTEK UL. RYNEK 16			
Adres obiektu budowlanego:			
PRZEBUDOWA STADIONU MIEJSKIEGO W PIĄTKU WRAZ Z NIEZBĘDNĄ INFRASTRUKTURĄ TECHNICZNĄ			
Nazwa rysunku:		Skala:	Numer rysunku:
OGRODZENIE PANELOWE Z NA COKOLE Z OBRZEŻY BETONOWYCH		1:25	17
Imię i nazwisko projektanta:	Specjalność i numer uprawnień:	Data:	Podpis:
		12.2024	
		12.2024	

OGRODZENIE BIEŻNI
I PLACU
WYSOKOŚCI 120cm

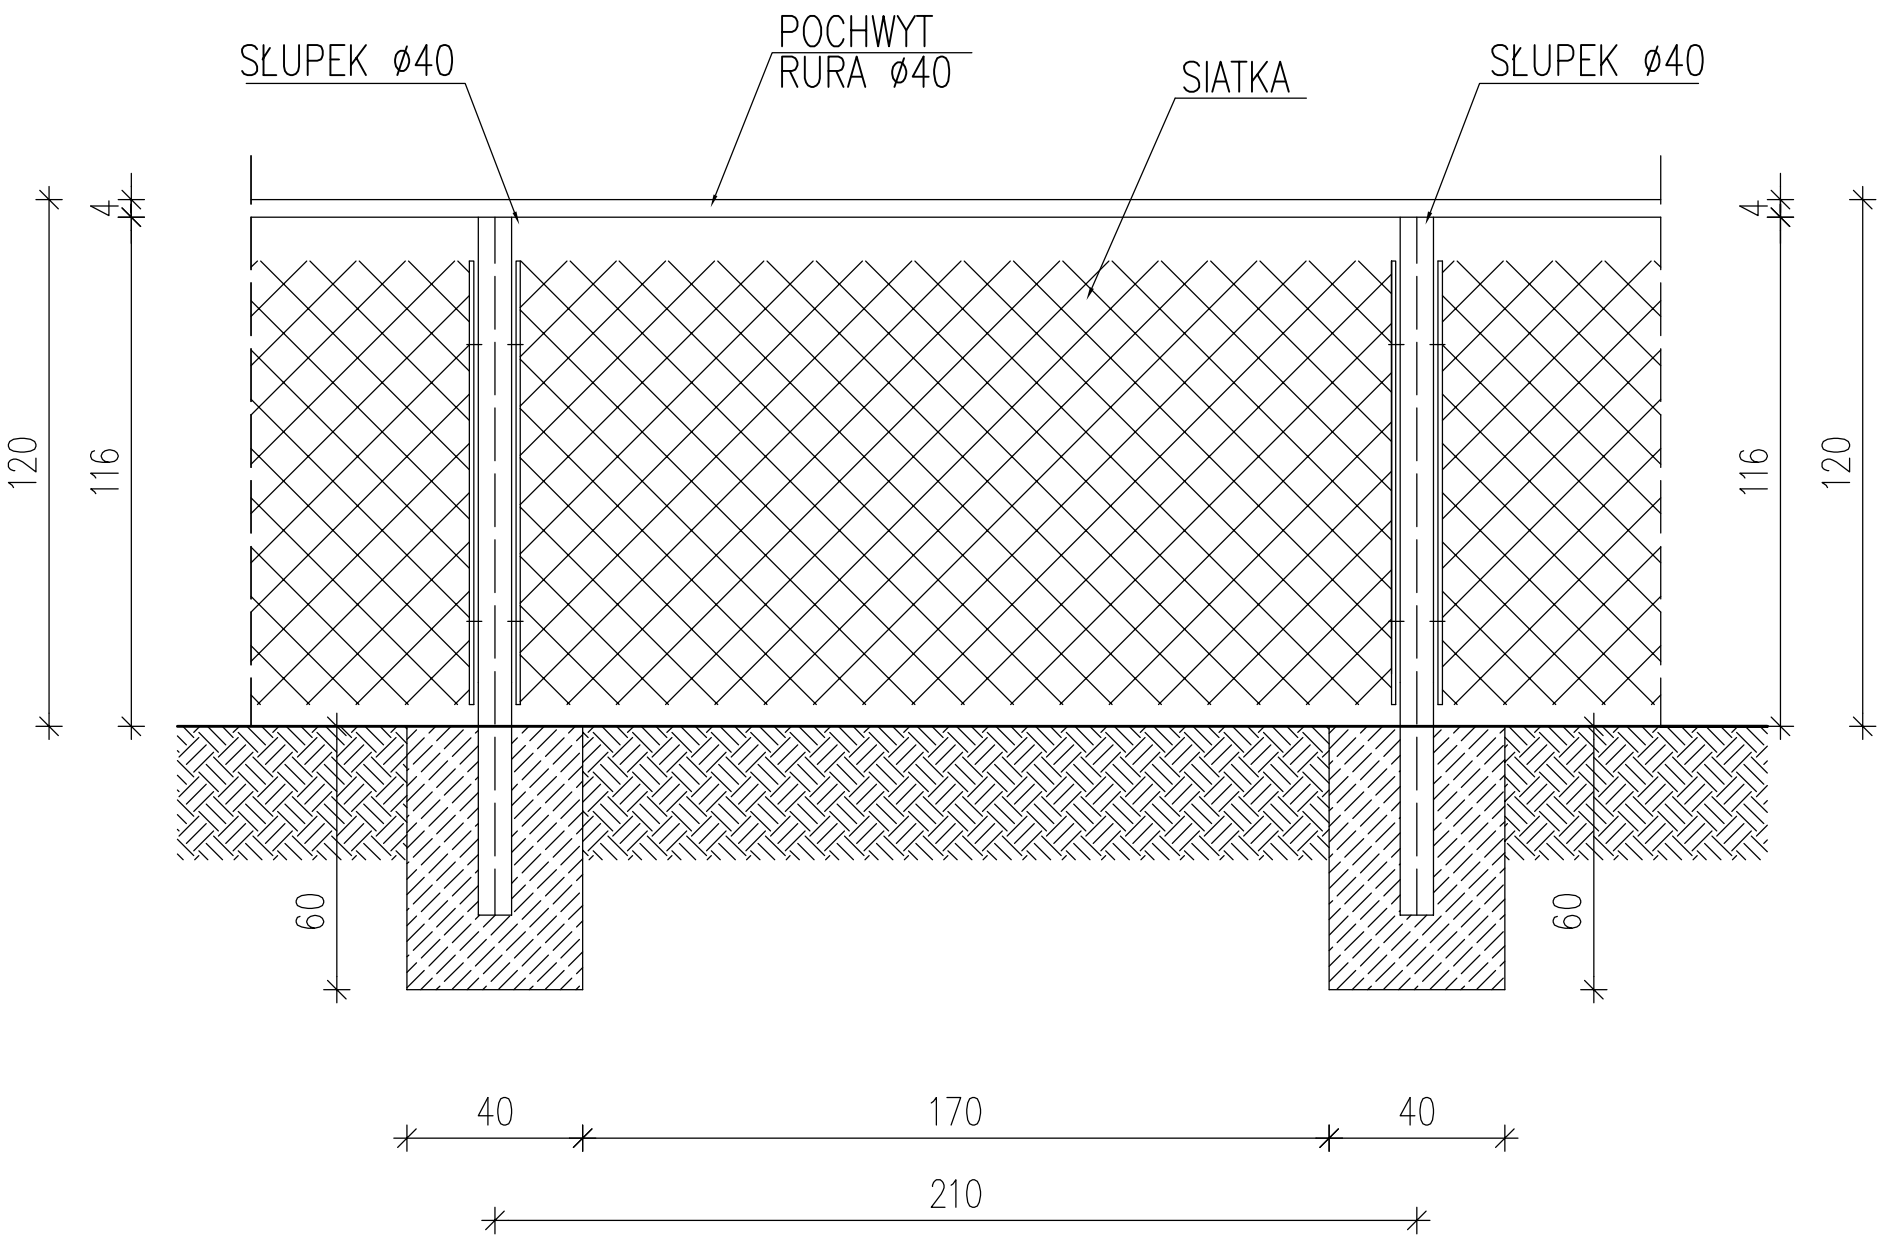


Inwestor:			
GMINA PIĄTEK 99-120 PIĄTEK UL. RYNEK 16			
Adres obiektu budowlanego:			
PRZEBUDOWA STADIONU MIEJSKIEGO W PIĄTKU WRAZ Z NIEZBĘDNĄ INFRASTRUKTURĄ TECHNICZNĄ			
Nazwa rysunku:		Skala:	Numer rysunku:
OGRODZENIE BOISKA WYSKOŚCI 120cm		1:25	18
Imię i nazwisko projektanta:	Specjalność i numer uprawnień:	Data:	Podpis:
		12.2024	
		12.2024	

FURTKA WEJŚCIOWA

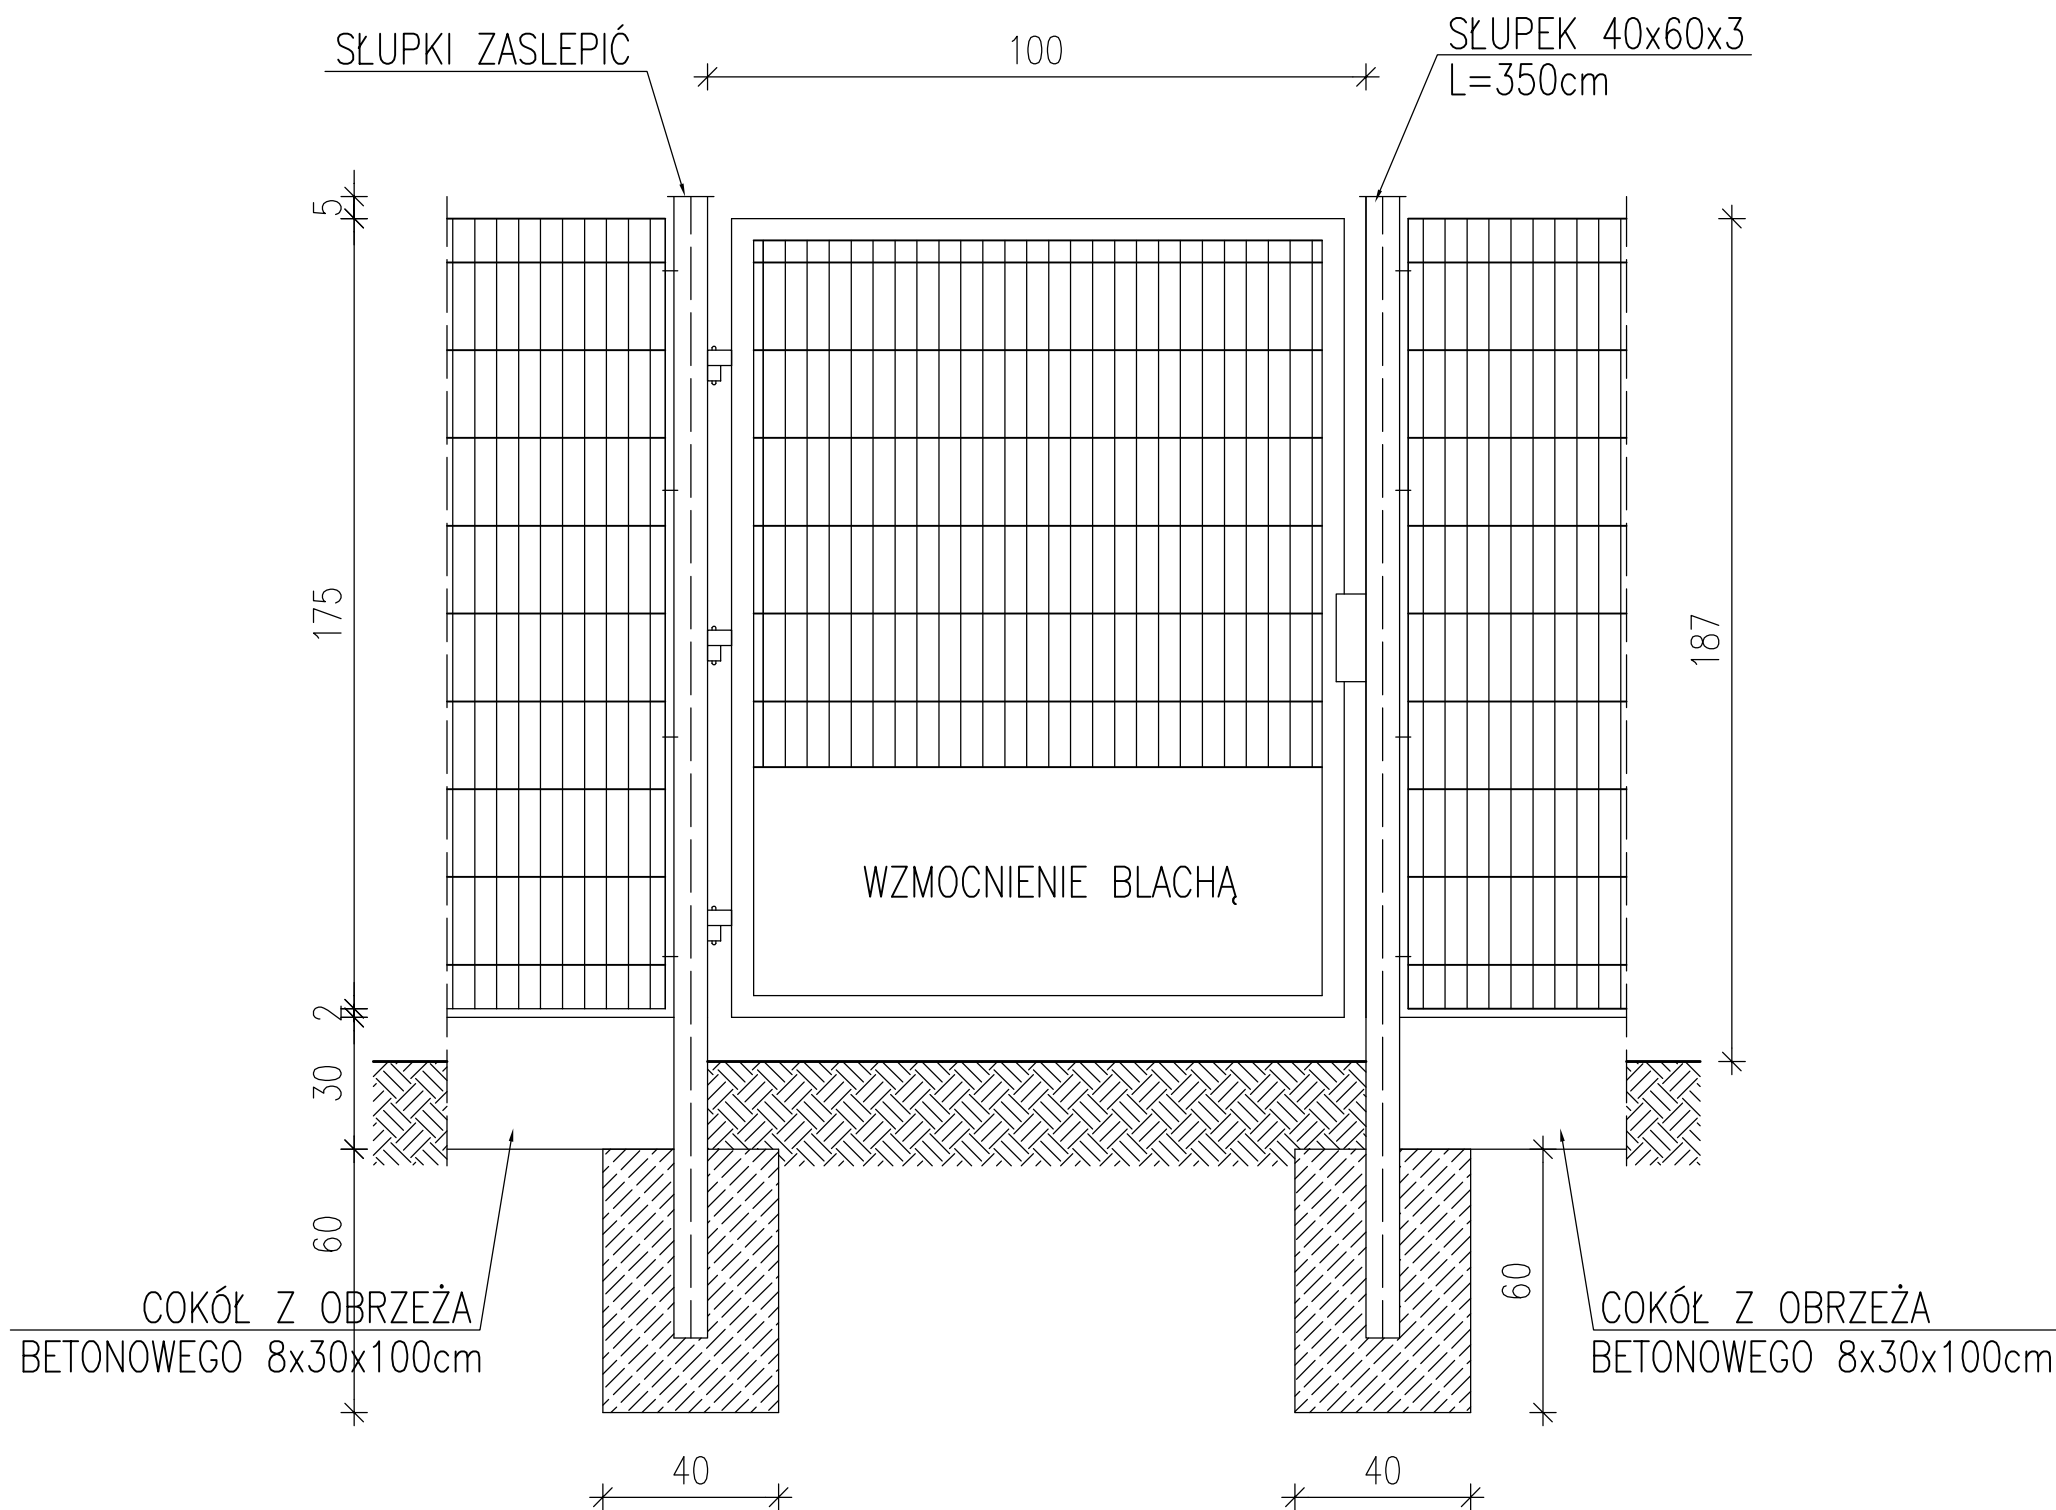


Inwestor:			
GMINA PIĄTEK 99-120 PIĄTEK UL. RYNEK 16			
Adres obiektu budowlanego:			
PRZEBUDOWA STADIONU MIEJSKIEGO W PIĄTKU WRAZ Z NIEZBĘDNĄ INFRASTRUKTURĄ TECHNICZNĄ			
Nazwa rysunku:		Skala:	Numer rysunku:
FURTKA WEJŚCIOWA		1:25	19
Imię i nazwisko projektanta:	Specjalność i numer uprawnień:	Data:	Podpis:
		12.2024	
		12.2024	

BRAMA WJAZDOWA SZEROKOŚCI 5,0m

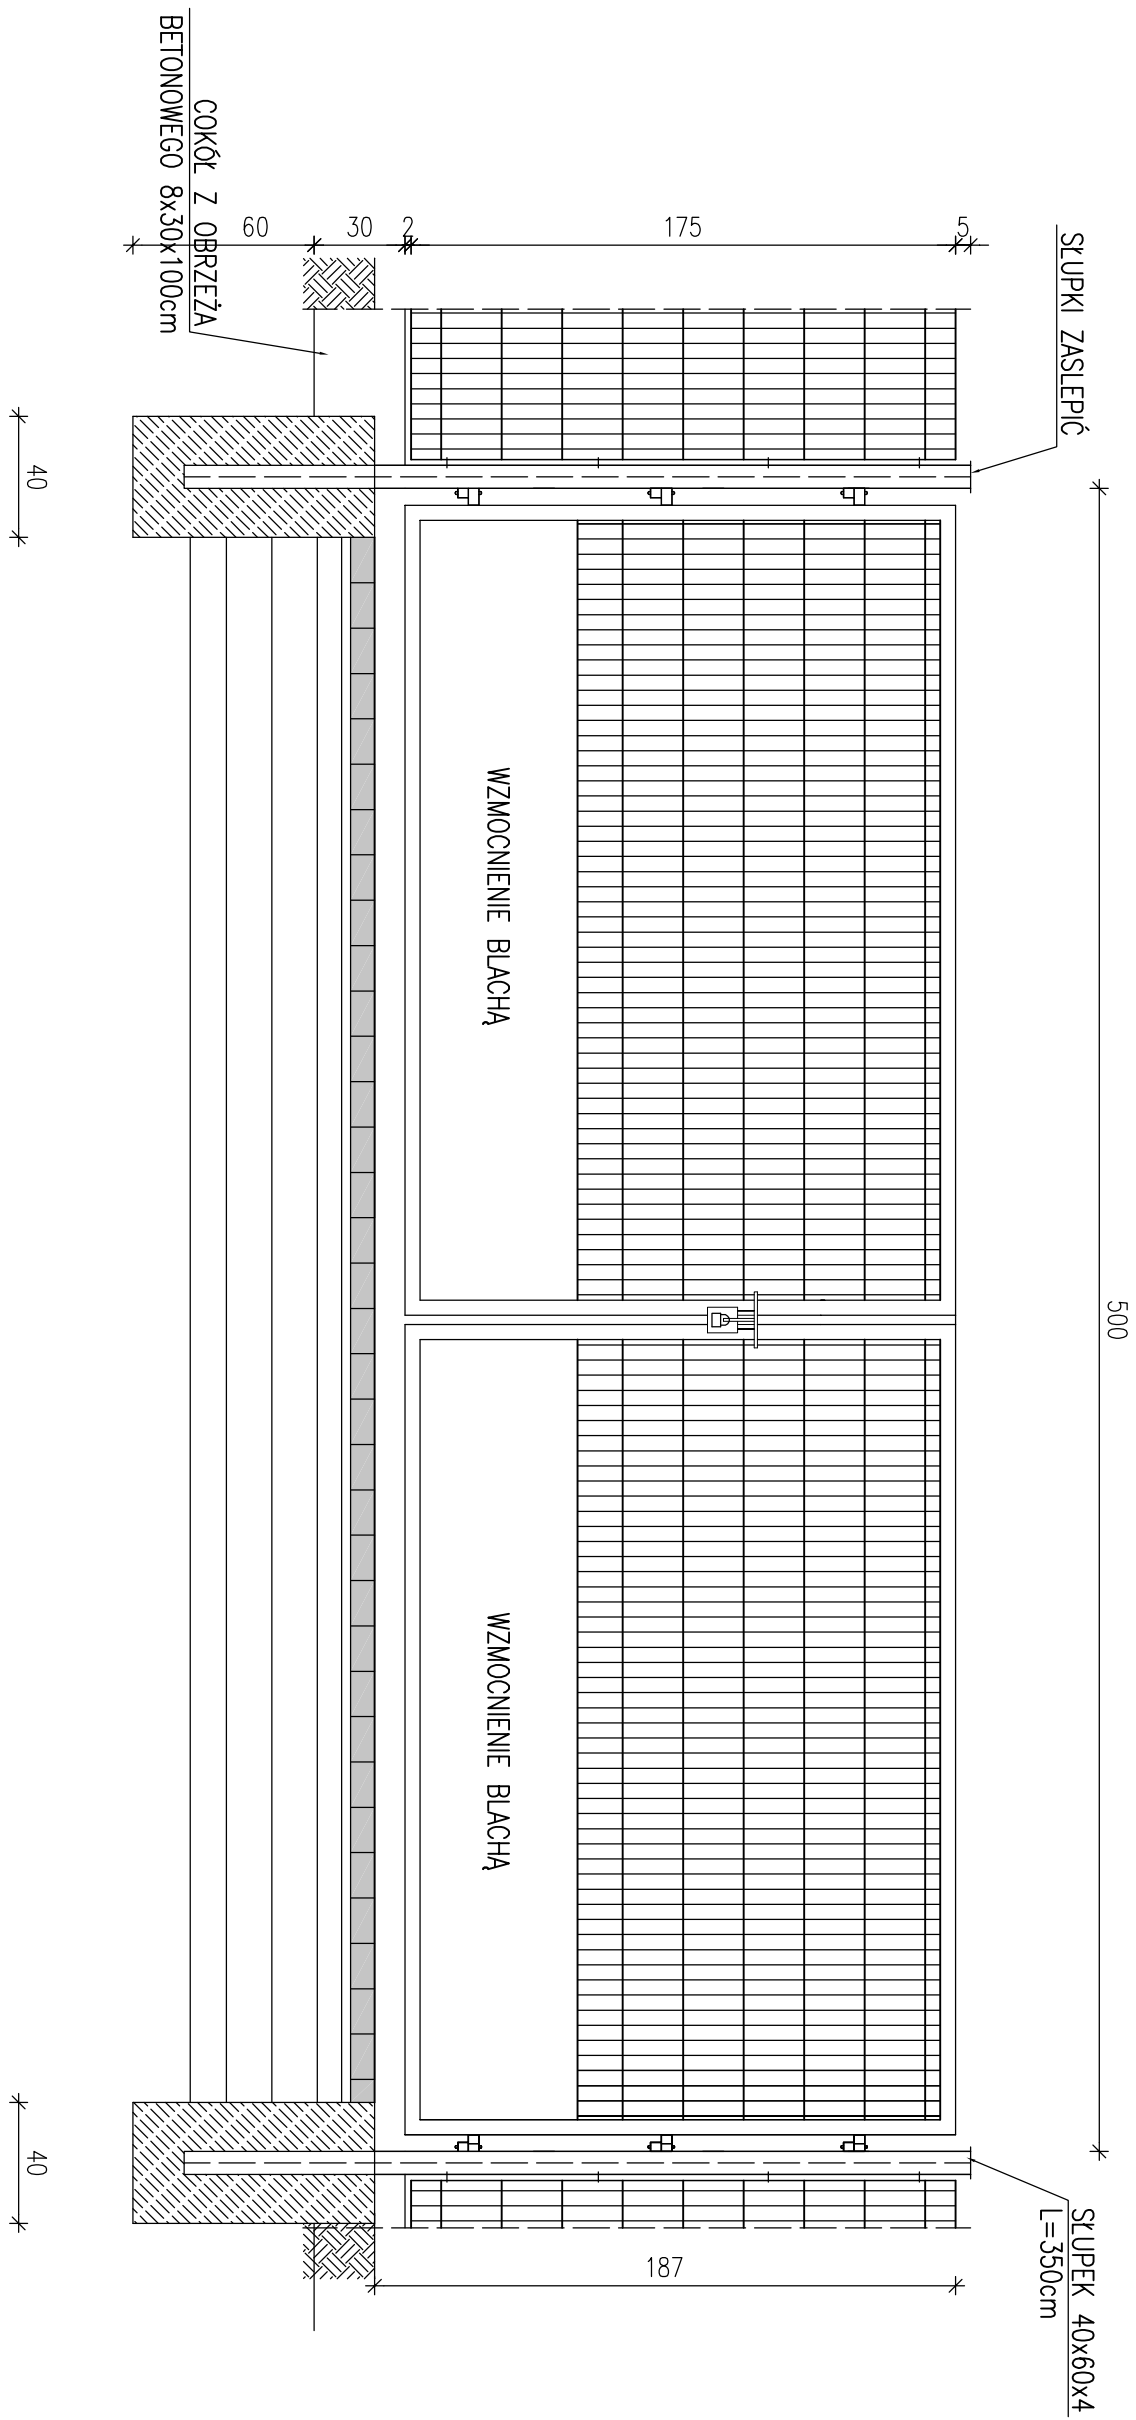

Inwestor:		
GMINA PIĄTEK		
99-120 PIĄTEK UL. RYNEK 16		
Adres obiektu budowlanego:		
PRZEBUDOWA STADIONU MIEJSKIEGO W PIĄTKU WRAZ Z NIEZBEĘDĄ INFRASTRUKTURĄ TECHNICZNĄ		
Nazwa rysunku:	Strona:	Numer rysunku:
BRAMA WJAZDOWA SZEROKOŚCI 5,00 m	1:25	20
Imię i nazwisko projektanta:	Specjalność i numer uprawnień:	Data:
		12.2024
		12.2024

PCHNIĘCIE KULĄ PRZĘKRÓJ A-A
skala 1:20

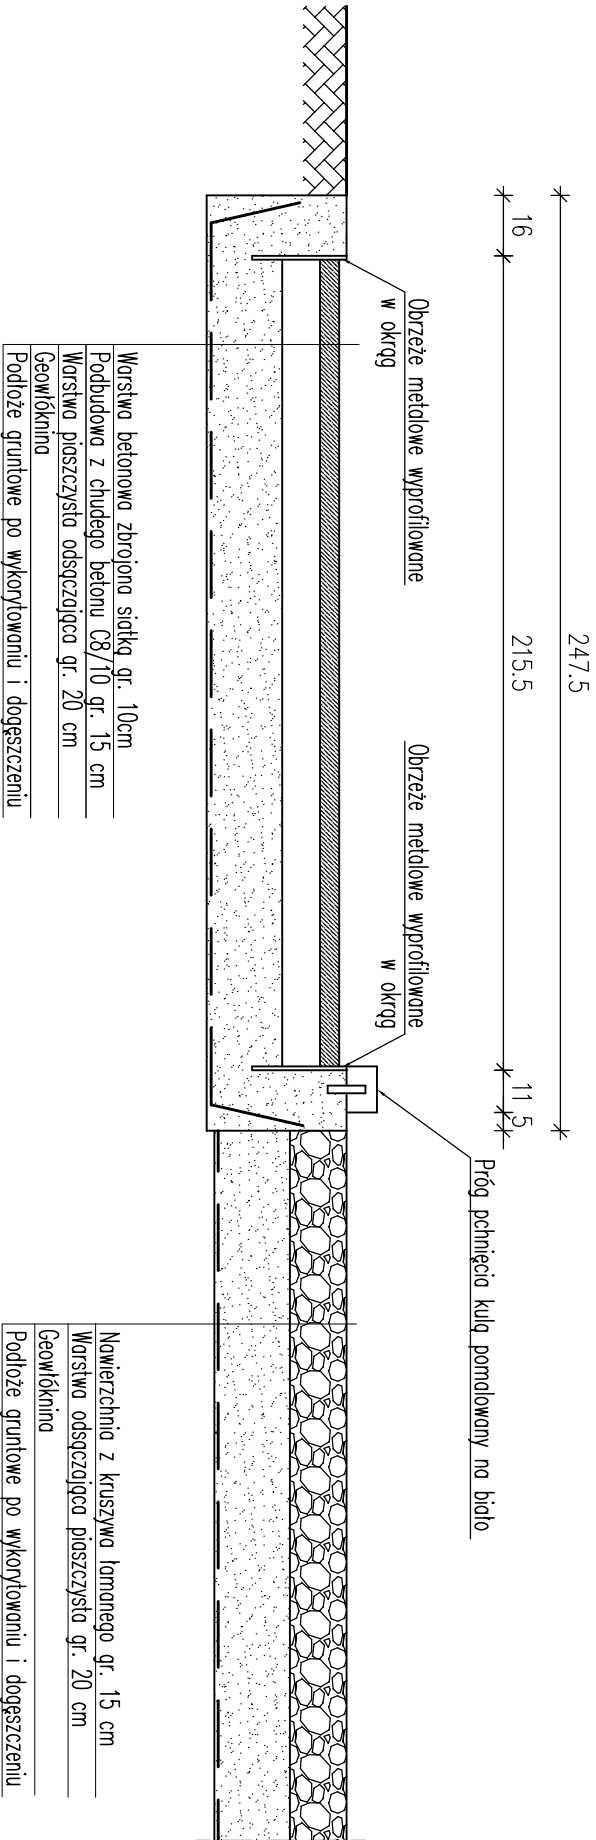


Inwestor:	GMINA PIĄTEK		
-----------	--------------	--	--

99-120 PIĄTEK UL. RYNEK 16

Adres obiektu budowlanego:	PRZEBUDOWA STADIONU MIEJSKIEGO W PIĄTKU WRAZ Z NIEZBĘDĄ		
	INFRASTRUKTURA TECHNICZNA		
Nazwa rysunku:	Skala:	Numer rysunku:	


PCHNIĘCIE KULĄ		1:20	21
PRZĘKRÓJ A-A			
Imię i nazwisko projektanta:	Specjalność i numer uprawnień:	Data:	Podpis:
		12.2024	
		12.2024	

PCHNIĘCIE KULĄ

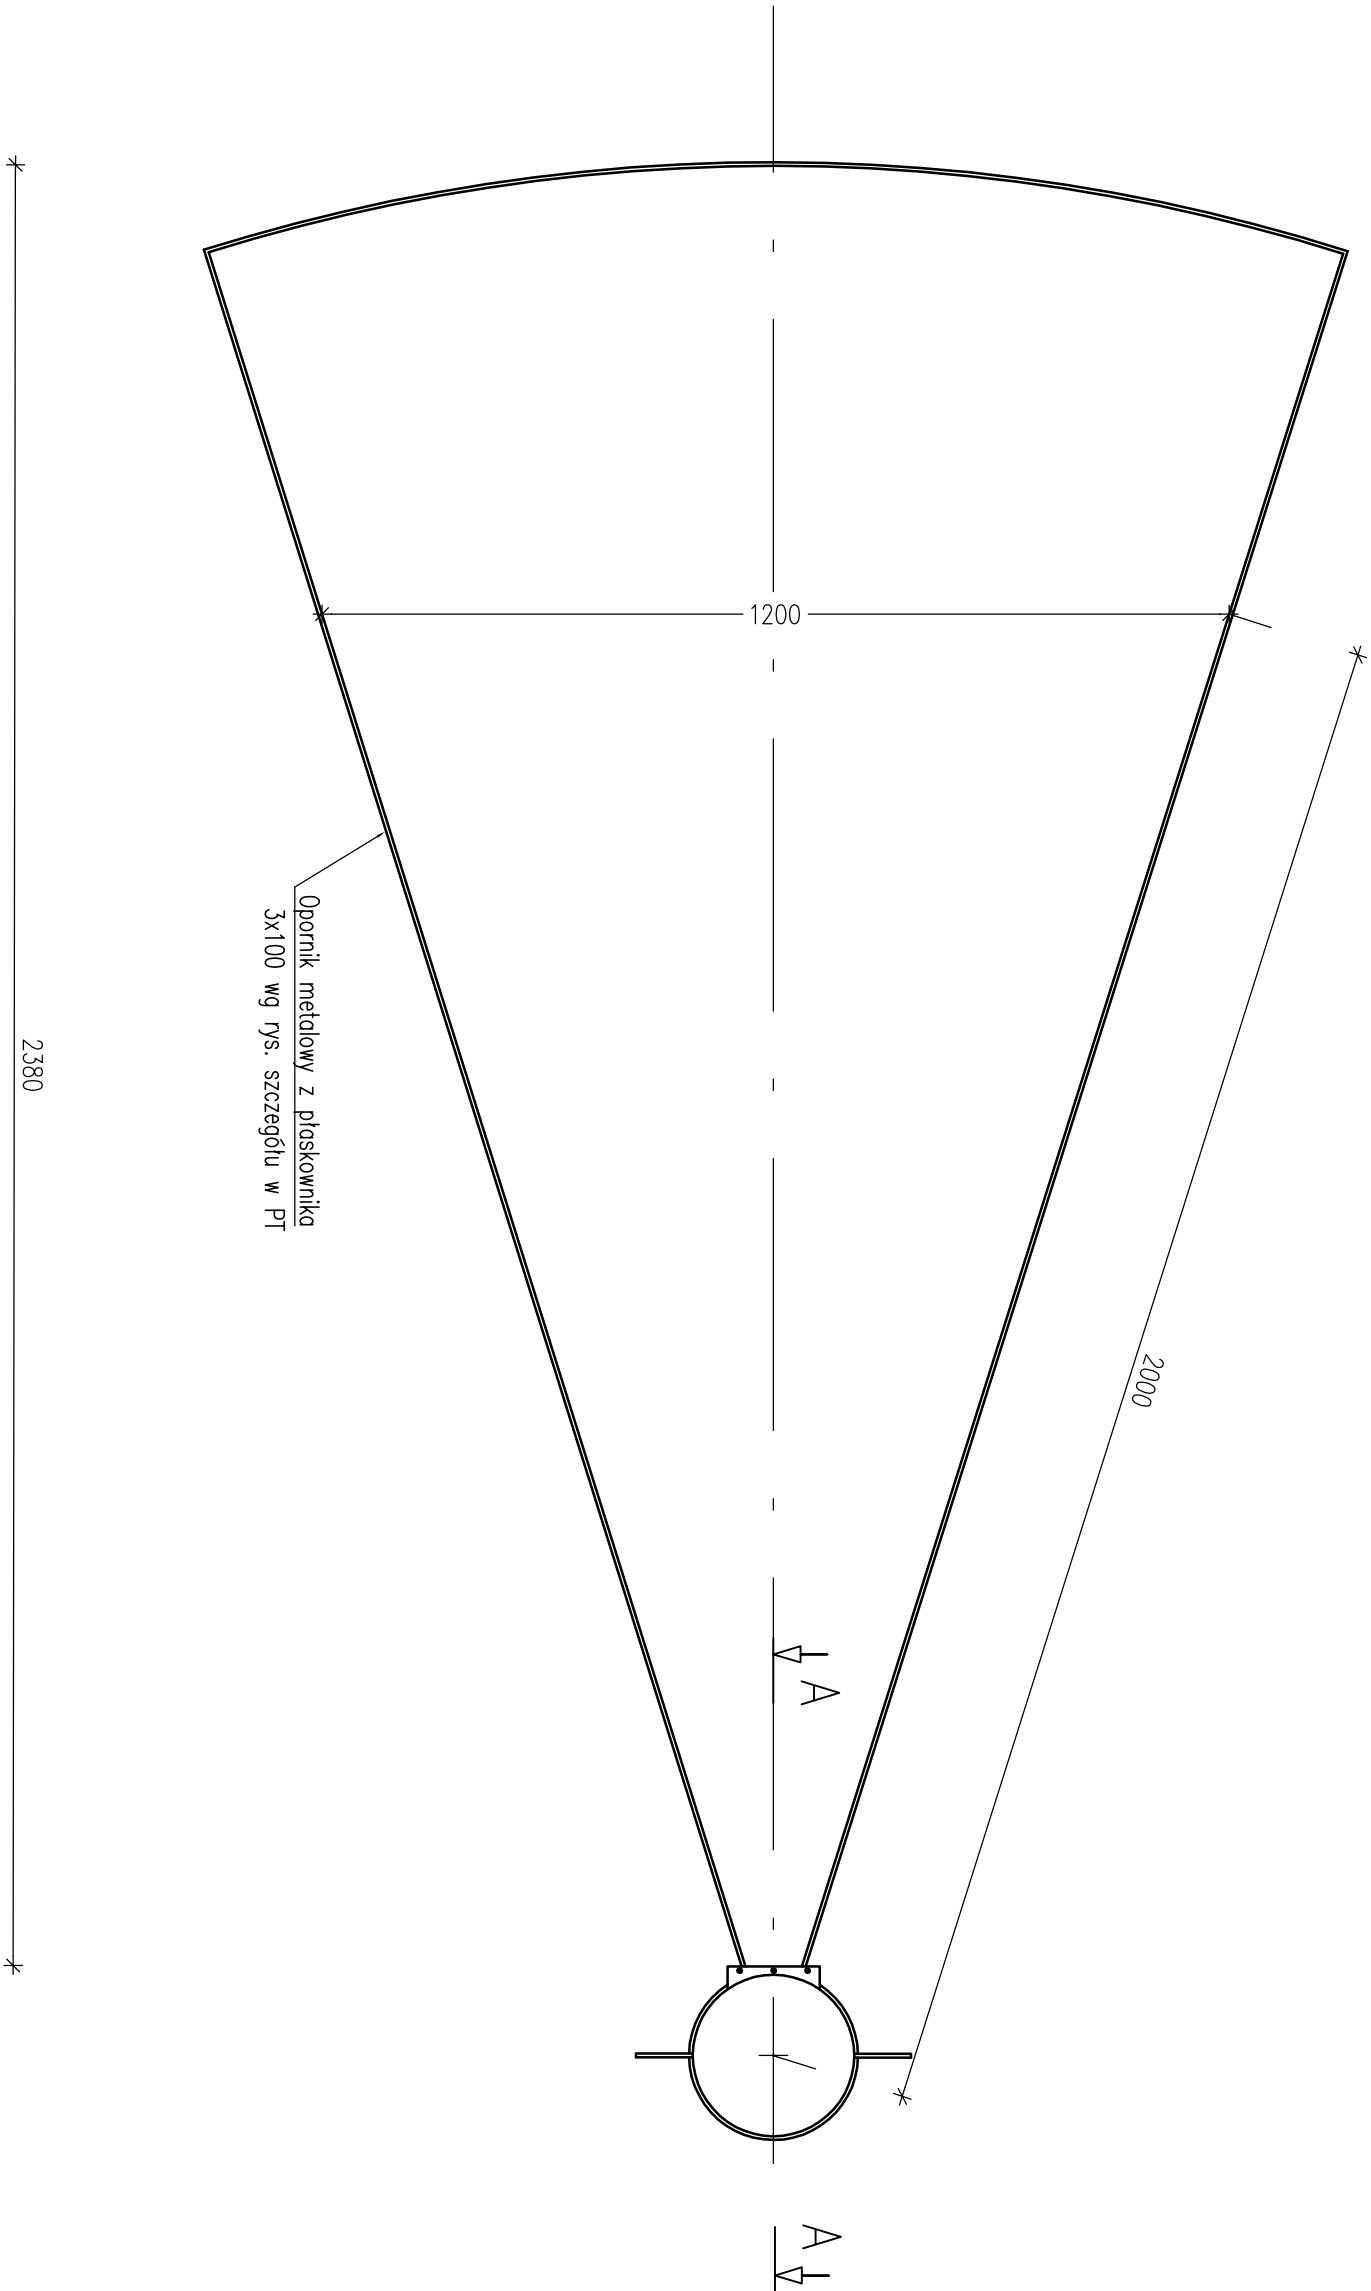


Inwestor:			
GMINA PIĄTEK			
99-120 PIĄTEK UL. RYNEK 16			
Adres obiektu budowlanego:			
PRZEBUDOWA STADIONU MIEJSKIEGO W PIĄTKU WRAZ Z NIEZBĘDNĄ INFRASTRUKTURĄ TECHNICZNĄ			
Nazwa rysunku:		Skala:	Numer rysunku:
PCHNIĘCIE KULĄ			22
Imię i nazwisko projektanta:	Specjalność i numer uprawnień:	Data:	Podpis:
		12.2024	
		12.2024	

Przekrój konstrukcyjny odtworzenia odcinka ulicy Szkolnej

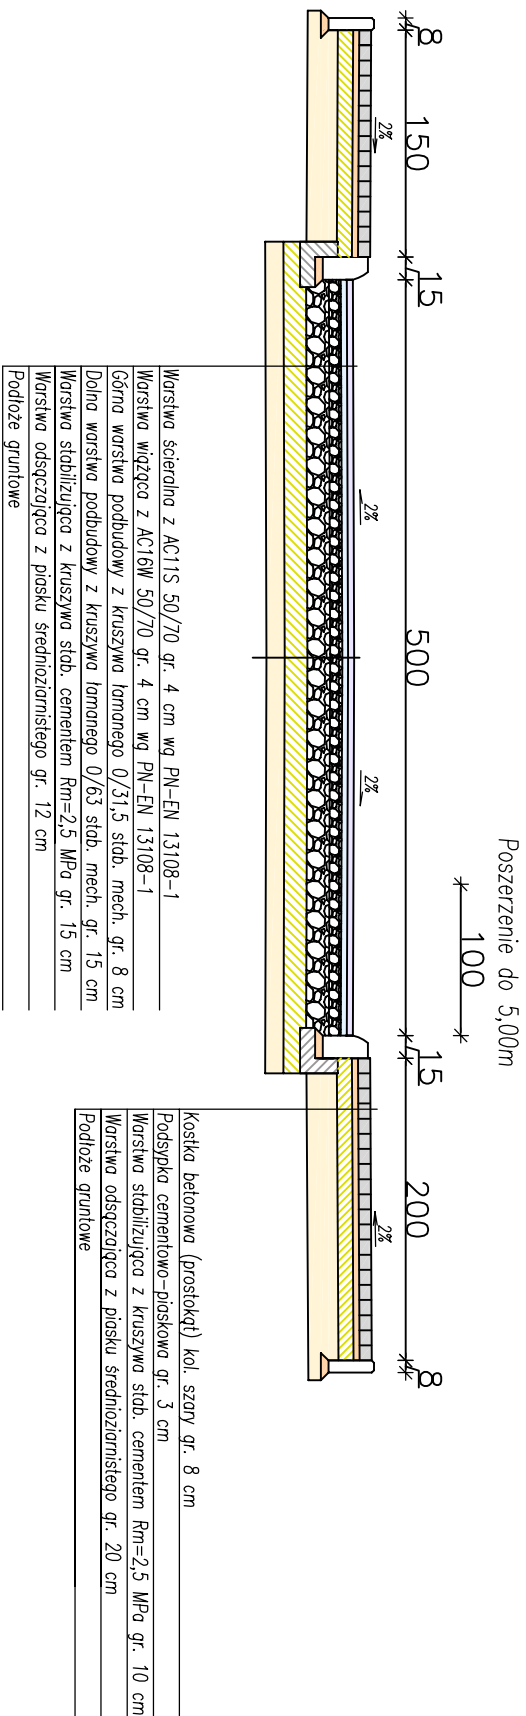

Szczegóły połączenia nawierzchni ulicy z pozostałymi odcinkami

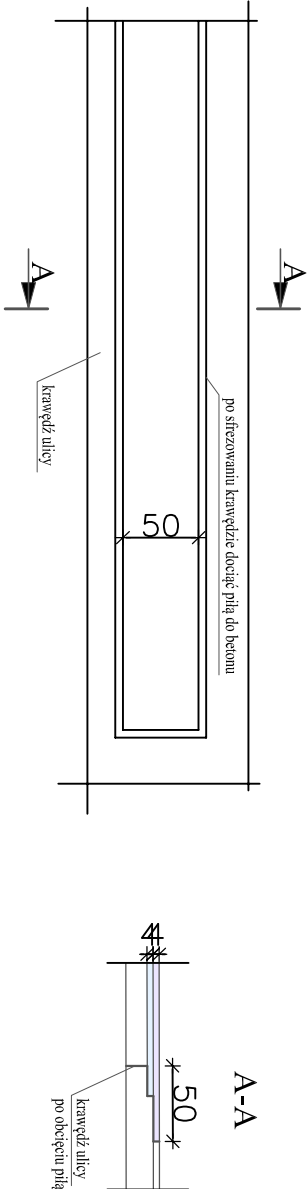

Uwaga:

Na zjeździe krawężnik opuszczony do +3 cm

Spodki i rzędnę wg proj. technicznego

Inwestor:			
GMINA PIĄTEK			
99-120 PIĄTEK UL. RYNEK 16			
Adres obiektu budowlanego:			
PRZEBUDOWA STADIONU MIEJSKIEGO W PIĄTKU WRAZ Z NIEZBĘDNĄ			
INFRASTRUKTURA TECHNICZNA			
Nazwa rysunku:	Skala:	Numer rysunku:	
POSZERZENIE I ODTWORZENIE PODBUDOWY I NAWIERZCHNI ODCINKA ULICY SZKOLNEJ	1:100	23	
Imię i nazwisko projektanta:	Specjalność i numer uprawnień:	Data:	Podpis:
		12.2024	
		12.2024	