


Studzienka inspekcyjna Ø 600
z zasuwą burzową z włazem klasy D400
na betonowym pierścieniu odciążającym

Właz żeliwny D400 lub z wypełnieniem betonowym
lub D400 z podstawą okrągłą (Z ZAMKNIĘCIEM)

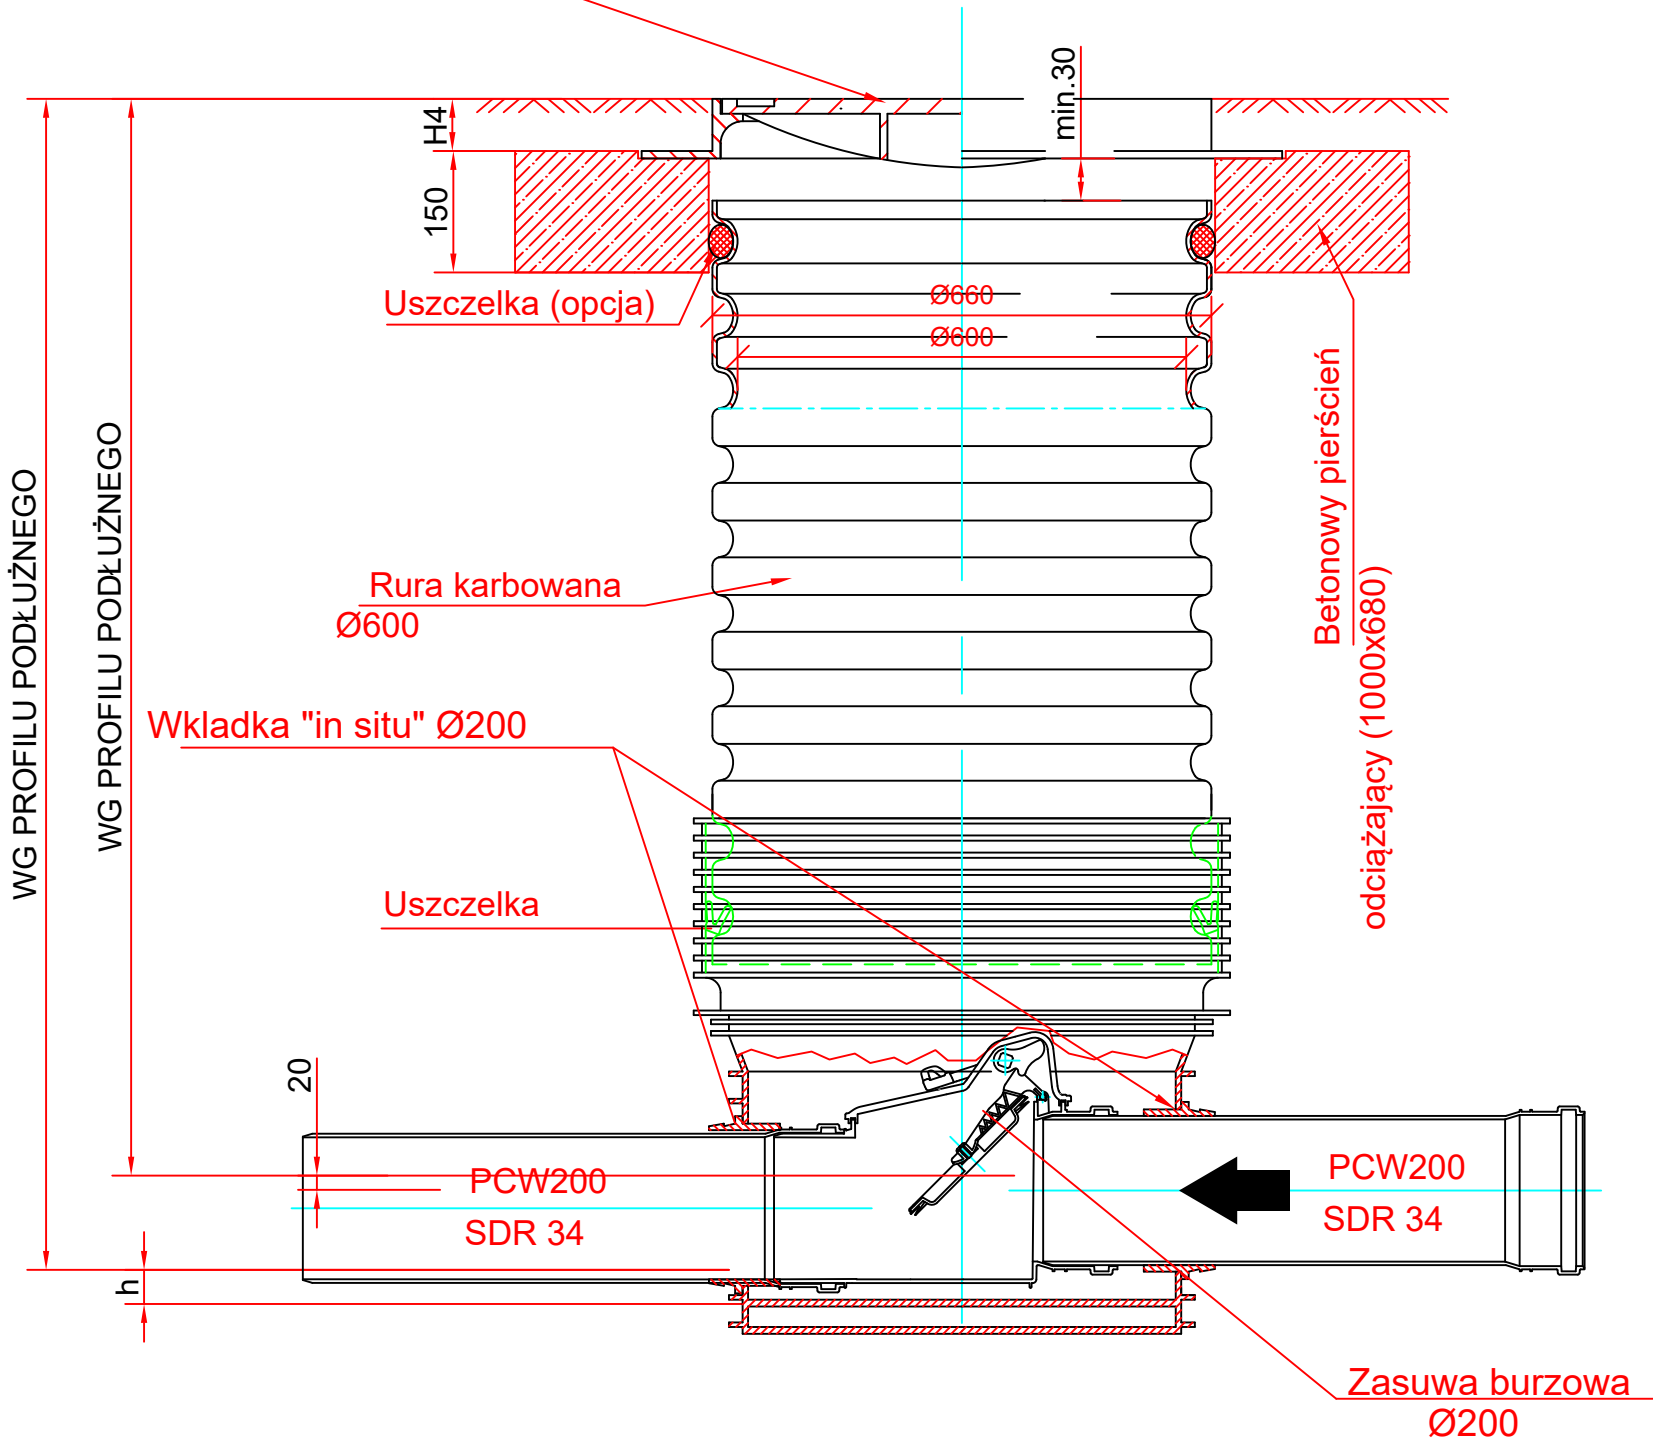

Obiekt:			
PRZEBUDOWA STADIONU MIEJSKIEGO W PIĄTKU WRAZ Z NIEZBĘDNĄ INFRASTRUKTURĄ TECHNICZNĄ			
Inwestor:			
GMINA PIĄTEK 99-120 PIĄTEK UL. RYNEK 16			
Adres obiektu budowlanego:			
99-120 PIĄTEK UL. SZKOLNA DZ. NR EW. 853/17, 853/18			
Nazwa rysunku:		Skala:	Numer rysunku:
STUDZIENKA INSPEKCYJNA Z ZASUWĄ BURZOWĄ		1:10	10
Imię i nazwisko projektanta:	Specjalność i numer uprawnień:	Data:	Podpis:
mgr inż. Marek Szulc	LOD/1592/PWOS/11	12.2024	