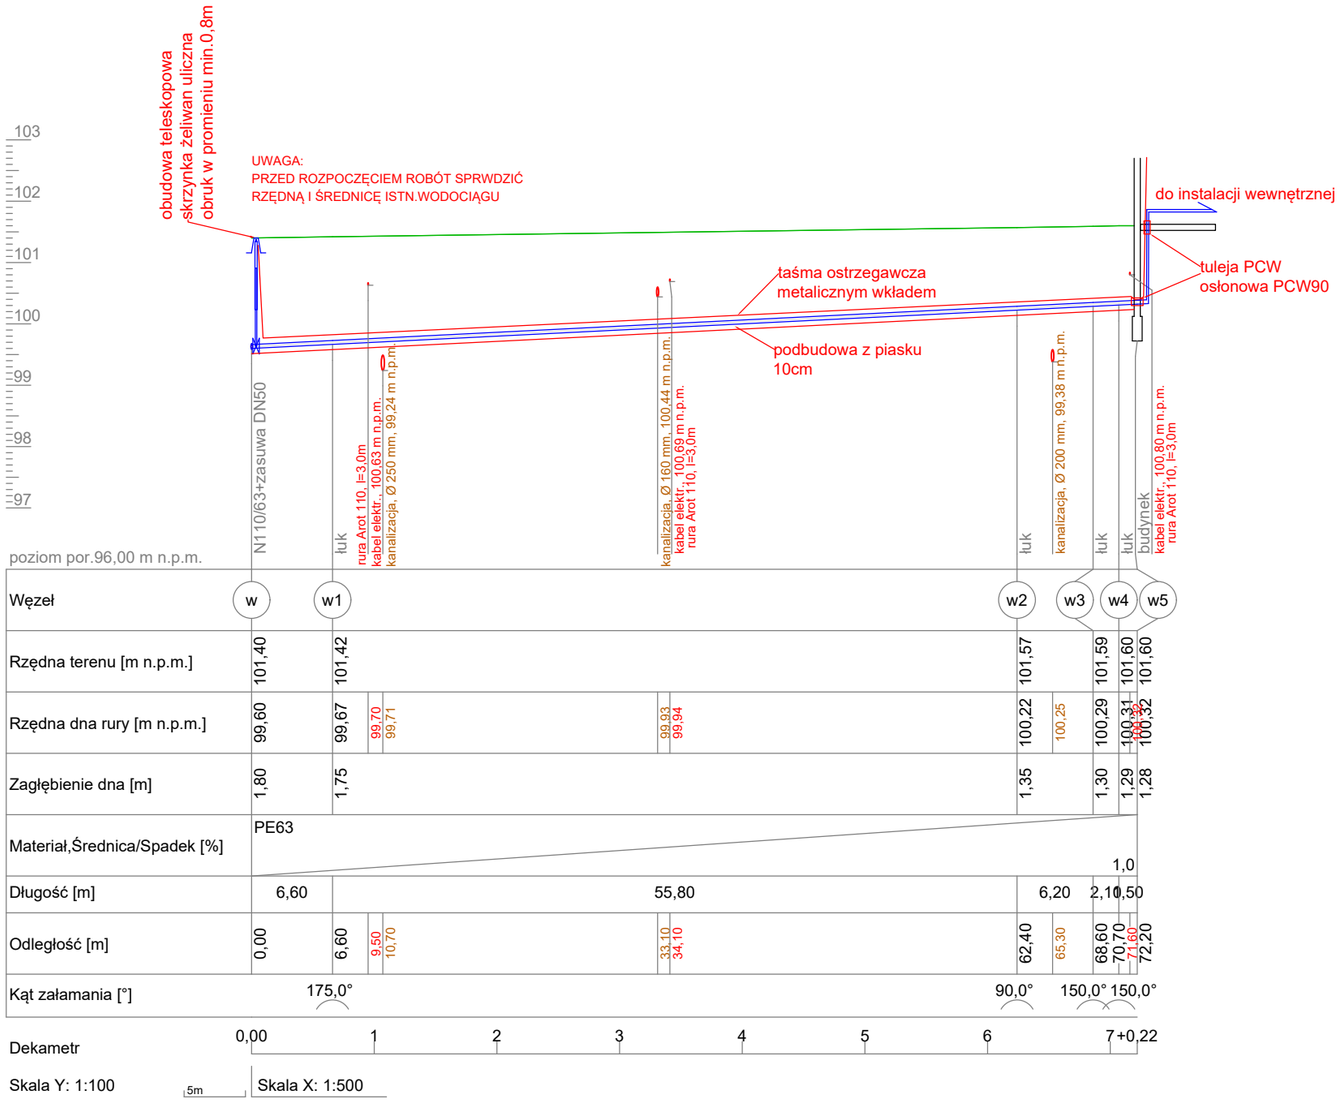


| | | | |
|---|---|---|---|
| *Obiekt:* PRZEBUDOWA STADIONU MIEJSKIEGO W PIĄTKU WRAZ Z NIEZBĘDNĄ INFRASTRUKTURĄ TECHNICZNĄ | | | |
| *Inwestor:* GMINA PIĄTEK<br>99-120 PIATEK UL. RYNEK 16 | | | |
| *Adres obiektu budowlanego:* 99-120 PIĄTEK UL. SZKOLNA DZ. NR EW. 853/17, 853/18 | | | |
| *Nazwa rysunku:* PROØL PODŁUŻNY PRZYŁACZA WODOCIĄGOWEGO | | *Skala:* 1:500/100 | *Numer rysunku:* 6 |
| *Imię i nazwisko projektanta:* mgr inż. Marek Szulc | *Specjalność i numer uprawnień:* LOD/1592/PWOS/11 | *Data:* 12.2024 | *Podpis:* |