



A-A

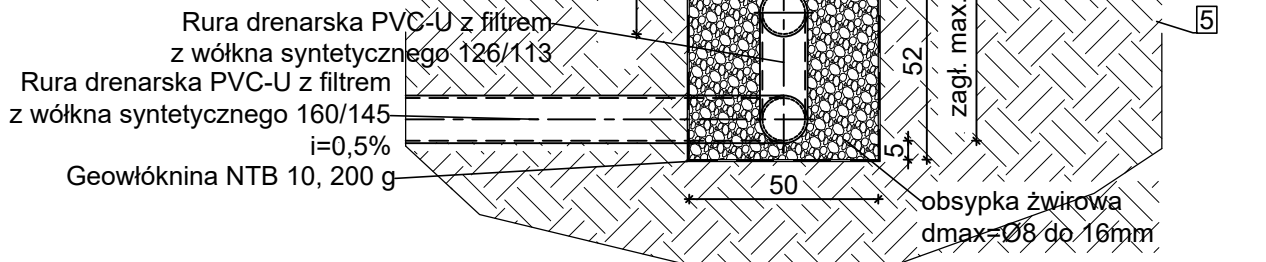

CIĄG OD ST. NR 17

B-B

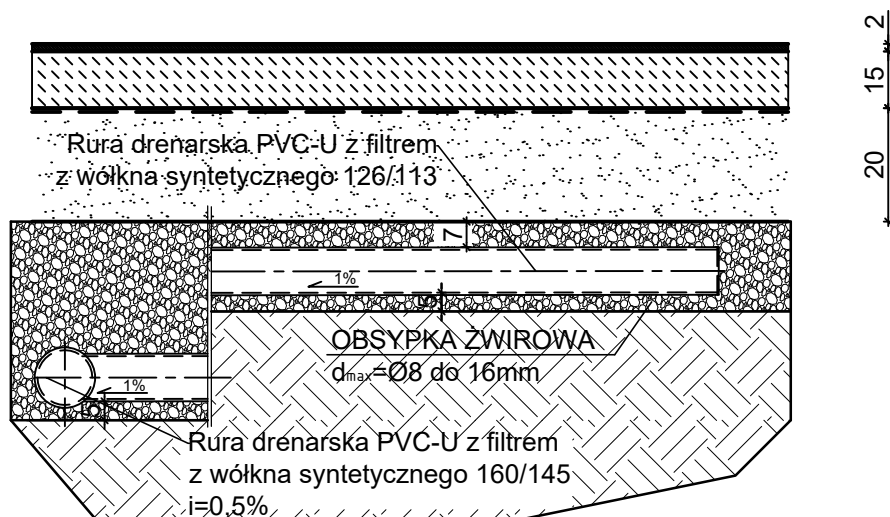

Obiekt: PRZEBUDOWA STADIONU MIEJSKIEGO W PIĄTKU WRAZ Z NIEZBĘDĄ INFRASTRUKTURĄ TECHNICZNĄ			
Inwestor: GMINA PIĄTEK 99-120 PIĄTEK UL. RYNEK 16			
Adres obiektu budowlanego: 99-120 PIĄTEK UL. SZKOLNA DZ. NR EW. 853/17, 853/18			
Nazwa rysunku: PRZEKROJE DRENAŻU		Skala: 1:50	Numer rysunku: 9
Imię i nazwisko projektanta: mgr inż. Marek Szulc	Specjalność i numer uprawnień: LOD/1592/PWOS/11	Data: 12.2024	Podpis: