


Województwo: śląskie
Powiat: Bytom
Jednostka administracyjna: Bytom
Obręb: 246201_1.0002 Bytom

Prezydent Miasta Bytomia
Numer sprawy AGA.6621.3.2018 (127)

PREZYDENT MIASTA BYTOMIA
37 ul. Parkowa 2
41-902 Bytom

Wyrzys z mapy ewidencyjnej

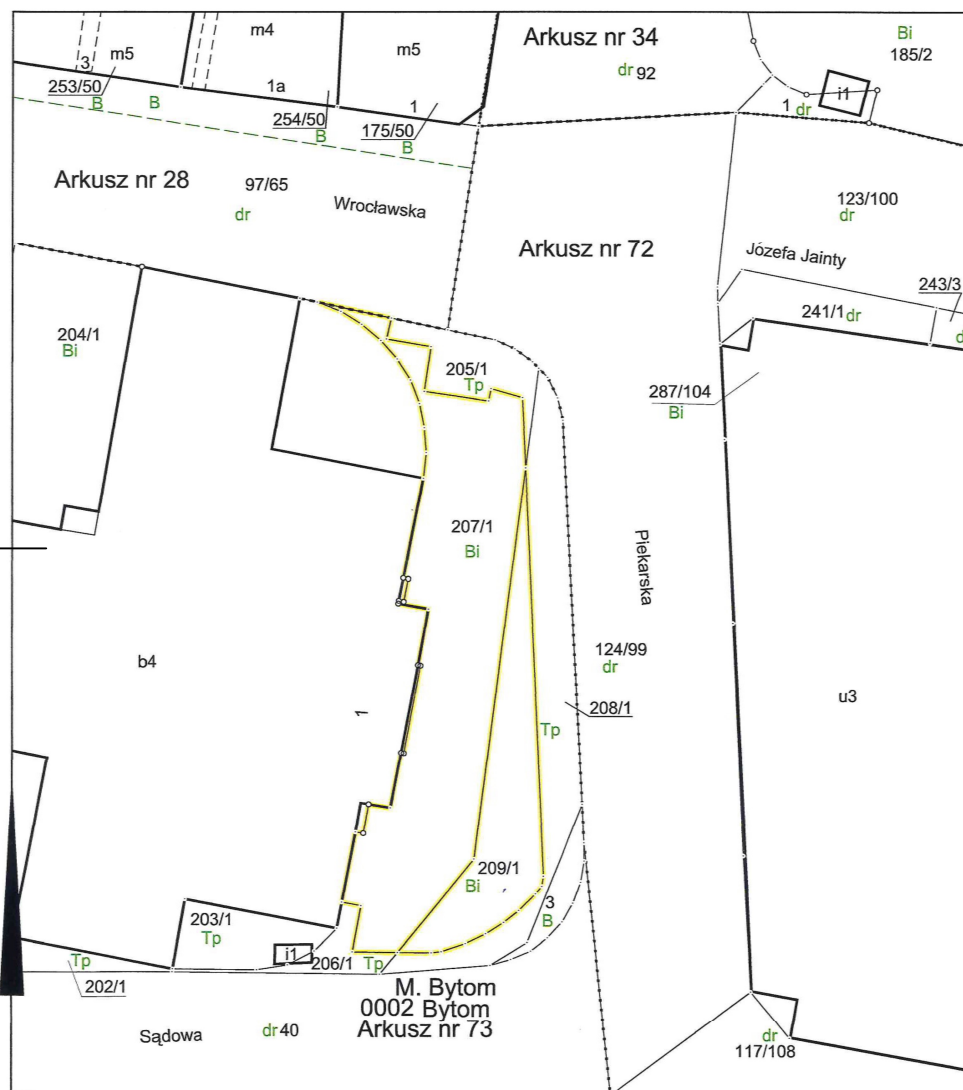

Skala 1:500

Bytom, dnia 30-05-2018 r.
Sporządził(a): Joanna Stępkowska

Dokument niniejszy jest przeznaczony do dokonania wpisu w księgach wieczystej z up. PREZYDENTA MIASTA BYTOMIA
Podpis



Arkadiusz Działek
Kierownik Referatu Infrastruktury
Informacji Przestrzennej
Wydział Gospodarki

BUDYNEK SĄDU
REJONOWEGO

Temat: REMONT TOALET I POMIESZCZENIA SOCJALNEGO		
Adres inwestycji: 41-902 Bytom, ul. Piekarska 1		
Inwestor: SĄD REJONOWY W BYTOMIU 41-902 Bytom, ul. Piekarska 1		
Faza: PROJEKT ARCHITEKTONICZNO-BUDOWLANY	Branża: ARCHITEKTURA	
Jednostka projektowa: Skyline Project Agnieszka Fabrowicz-Żyta 39-200 Dębica, ul. Rzeszowska 123		
Projektant:	mgr inż. arch. Agnieszka Fabrowicz nr upr. Rz/A-11/10	Podpis:
Projektant:	mgr inż. arch. Malwina Wilczek	Podpis:
Sprawdzający:	mgr inż. arch. Anna Dzwoniarska- Wisz nr upr. MPOIA/070/2008	Podpis:
Tytuł rysunku: SYTUACJA		
	Nr rysunku: 1	Data: 09. 2021