




ROZWINIĘCIE B-D

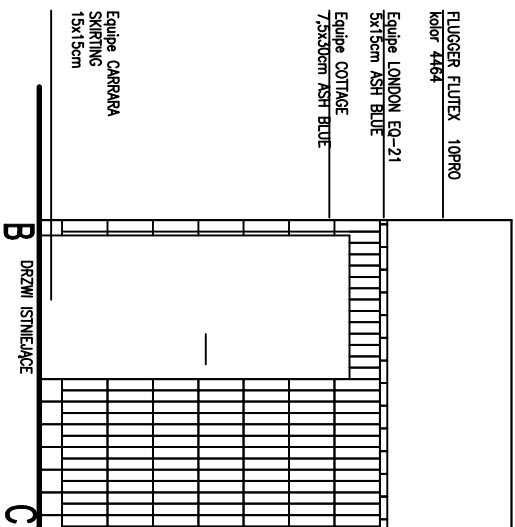


ROZWINIĘCIE

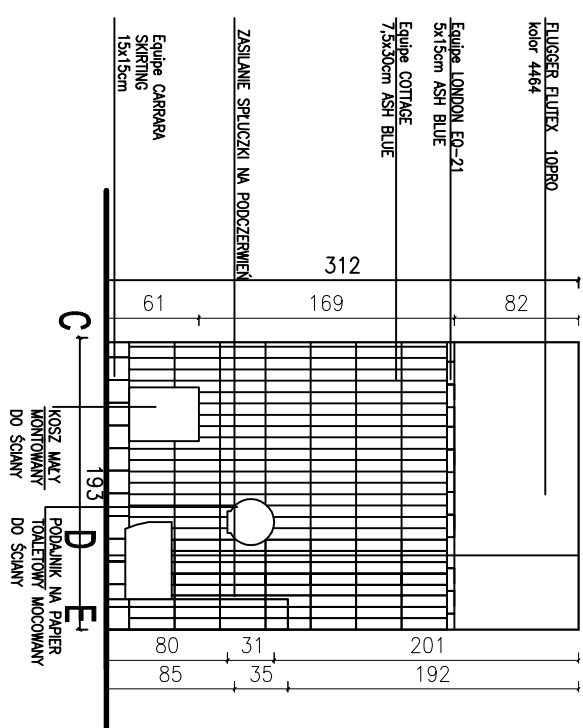

PRZEKRÓJ A-A

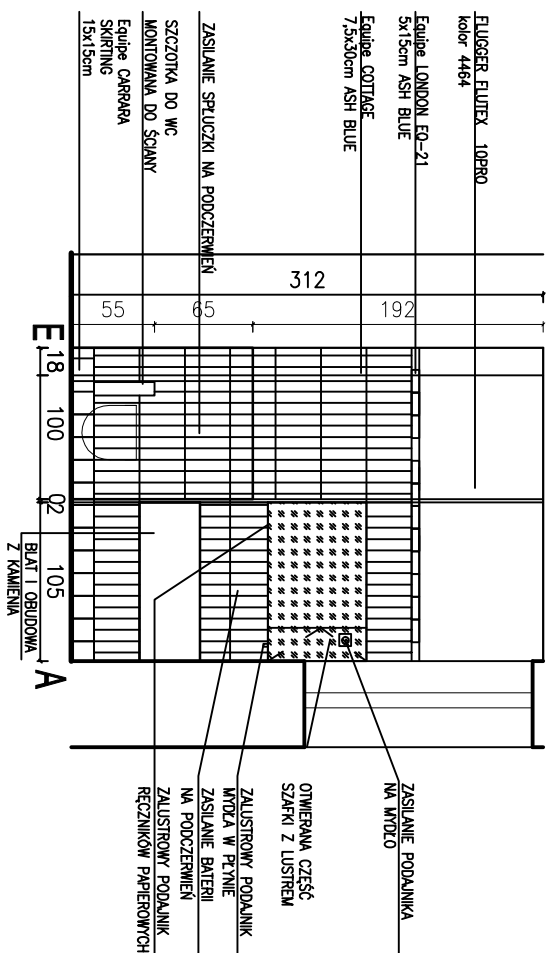

PRZEKRÓJ B-B

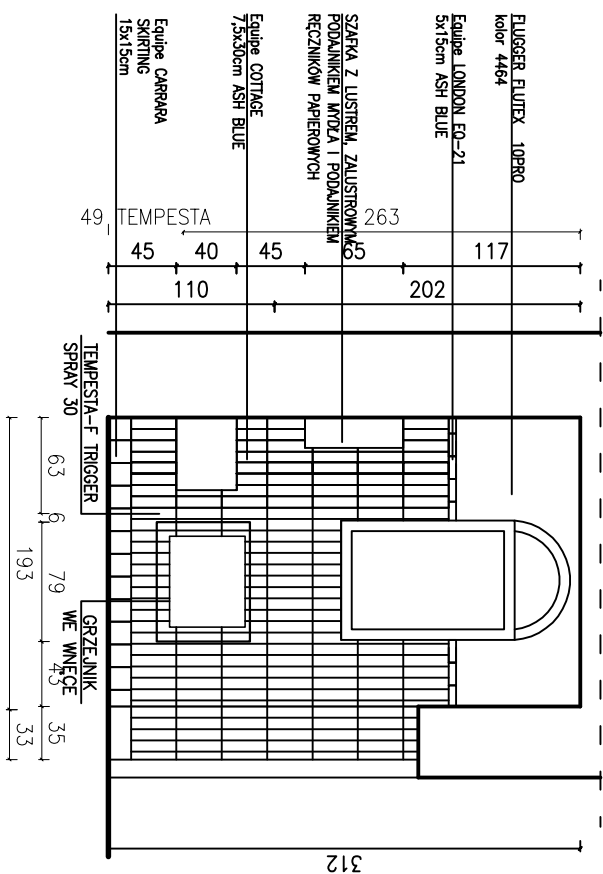

UWAGI

1. Wszystkie wymagania należy sprawdzić na budowie, a zaistniałe niezgodności pomiędzy projektem architektoniczno-budowlanym i pozostałymi opracowanymi branżowymi należy wykluczyć i uzgodnić z głównym projektantem i projektantami branżowymi.
2. Dokumentacja branża architekt technicznej jest nadzrędną względem opracowań branżowych. Wszelkie ewentualne niezgodności należy skonsultować z głównym projektantem i projektantami branżowymi.
3. W przypadku wątpliwości lub niezgodności poszczególnych elementów w planach czy opisach należy zmoczyć się do projektanta architektury na piśmie z prośbą o wyjaśnienie i zaoferowanie przewidzianych procedur.
4. Zakres wykonania i obowiązków przy oporach budowlanych - zgodnie ze sztuką budowlaną i normami technicznymi wykonania i odbioru robót budowlano-montażowych).
5. Wszelkie zastosowane w projekcie metody, rozwiązania techniczne i urządzenia muszą spełniać wymagania standardu inwestora, a także odpowiadać normom bezpieczeństwa ppoż. i bhp (muszą posiadać odpowiednie atesty i opisy).
6. Szczegółowe rozmieszczenie wszystkich wewnętrznych instalacji w budynku wg branżowych projektów wykonawczych.
7. Wszelkie przebiegi i przebiegi instalacji pomiędzy wydzielonymi strefami pożarowymi muszą posiadać odpowiednie zabezpieczenie ppoż. wg wytycznych p.p.oż.
8. Budynki, jego wyposażenie, organizacja pracy i stosowane procedury powinny być zgodne z następującymi aktami prawnymi:
 - Rozporządzenie ministra pracy i polityki społecznej w sprawie najwyższych dopuszczalnych stężeń i natężeń czynników szkodliwych dla zdrowia w środowisku pracy.
 - Rozporządzeniem ministra zdrowia i opieki społecznej w sprawie substancji chemicznych stwarzających zagrożenie dla zdrowia lub życia
 - Rozporządzenie ministra pracy i polityki społecznej w sprawie najwyższych dopuszczalnych stężeń i natężeń czynników szkodliwych dla zdrowia w środowisku pracy.
9. Wszelkie projekty instalacji, wyposażenia, monitora urządzeń technologicznych nie objęte zakresem projektu wykonawczego przez generalnego projektanta wymagają uzgodnienia przez wskazanych przez niego projektantów lub jednostki projektowe- branżowe. W przeciwnym razie projektant generalny nie ponosi odpowiedzialności za ich skutki i działania.
10. Wykonanie i wyposażenie pomieszczeń wg projektu wewnątrz i projektów technologicznych.
11. Projektant zastrzega sobie prawo kontroli prac na wszystkich etapach.
12. W składowi zamawiający o odporności ogniuowej należy stosować ocieplenie z wełny mineralnej.

Temat: REMONT TOALET I POMIESZCZENIA SOCJALNEGO		
Adres inwestycji: 41-902 Bytom, ul. Plekarska 1		
Inwestor: SĄD REJONOWY W BYTOMIU 41-902 Bytom, ul. Plekarska 1		
Faza: PROJEKT ARCHITEKTONICZNO-BUDOWLANY	Branta: ARCHITEKTURA	
Jednostka projektowa: Skrytka Poczty Agnieszka Fabrowicz-Żyła 39-200 Dębica, ul. Rzeszowska 123		
Projektant: nr upr. RZ/A-11/10	mgr inż. arch. Agnieszka Fabrowicz	Podpis:
Projektant: mgr inż. arch. Małwina Wilczek		Podpis:
Projektant: mgr inż. arch. Anna Dzwoniatarska- Wiśz nr upr. MP/OIA/O70/2008		Podpis:
Tytuł rysunku: PRZEBUDOWA I ROZWIINIĘCIA ŚCIAN TOALETY 113		
Skala: 1:50	Nr rysunku: 13b	Data: 09. 2021