




PRZEKRÓJ A-A

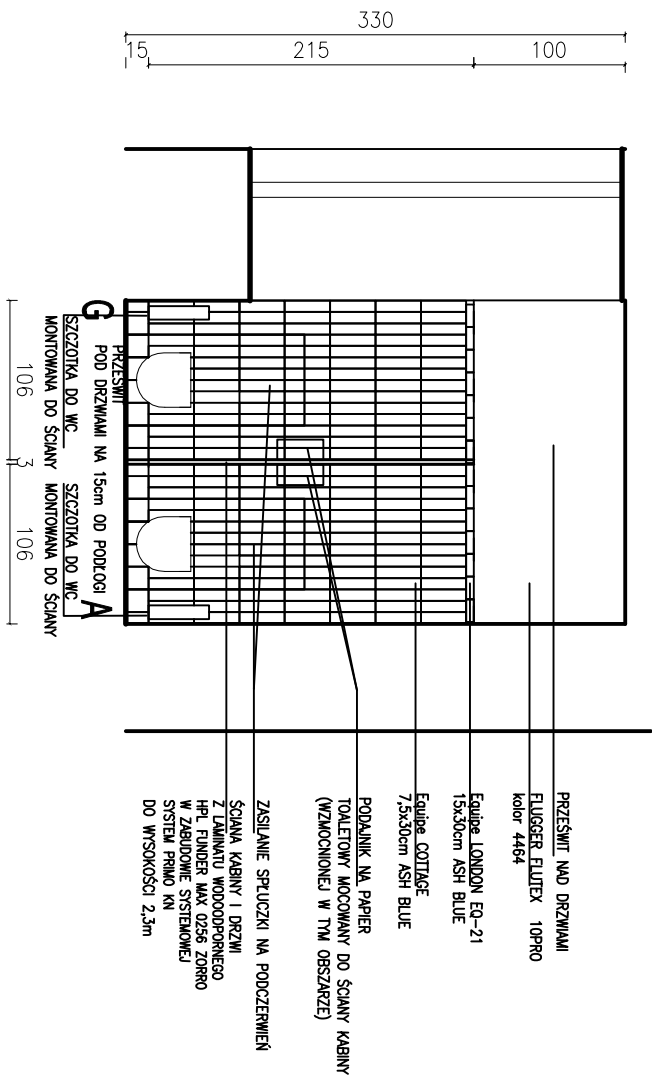


PRZEKRÓJ B-B

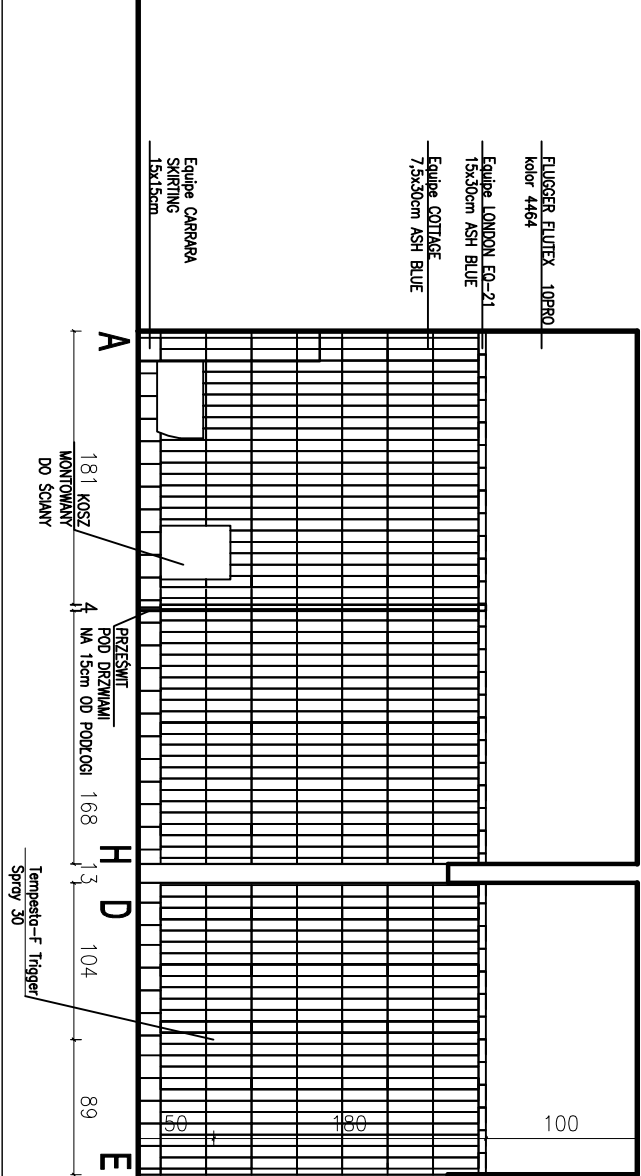


ROZWINIĘCIE A-G

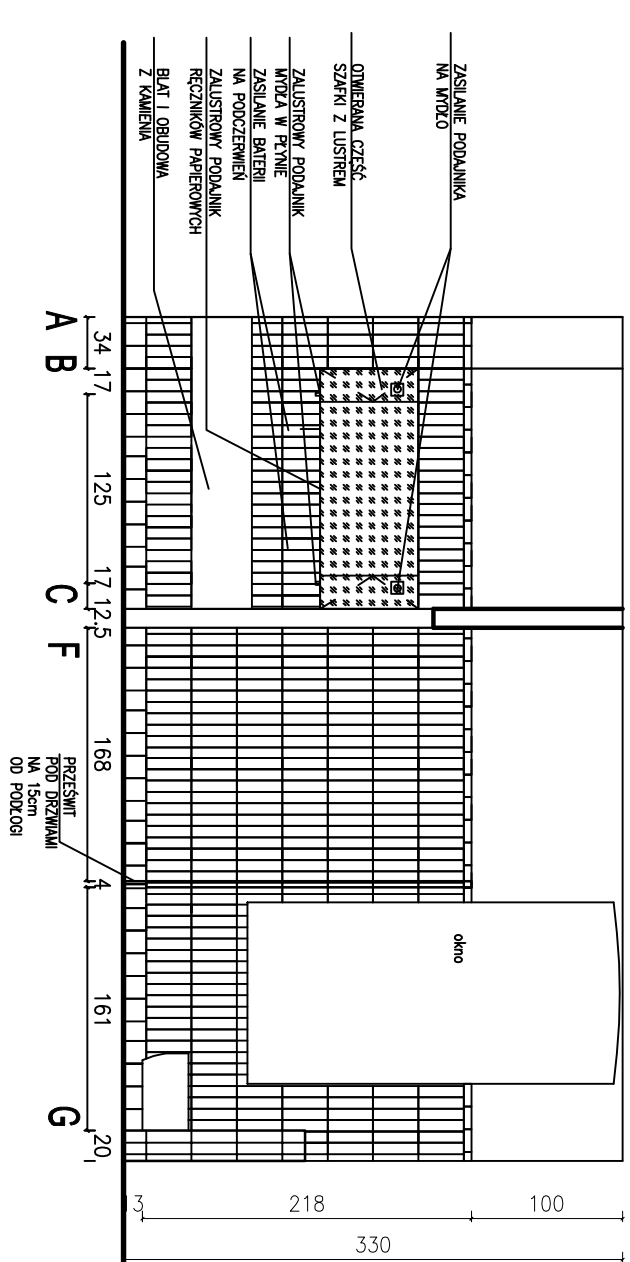


ROZWINIĘCIE C-D

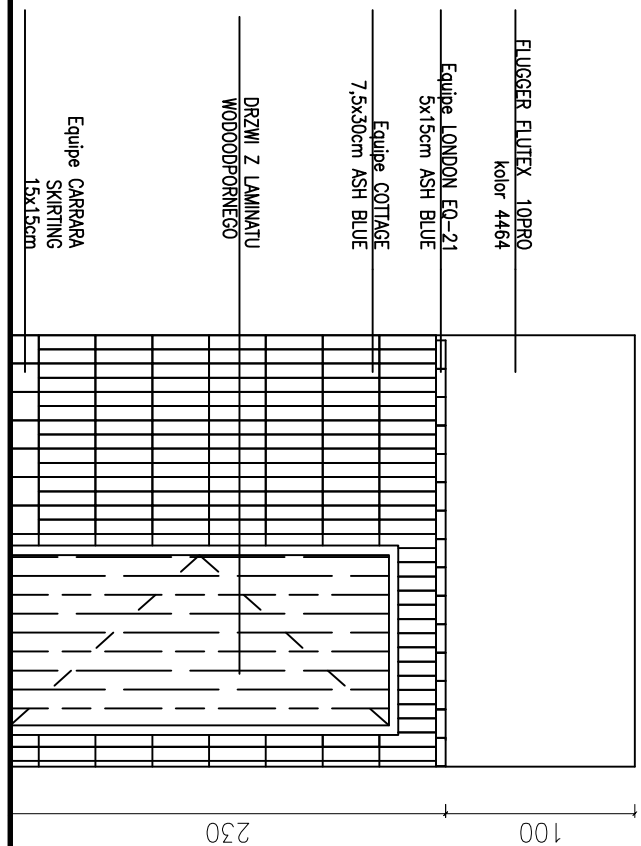

ROZWINIĘCIE H-F

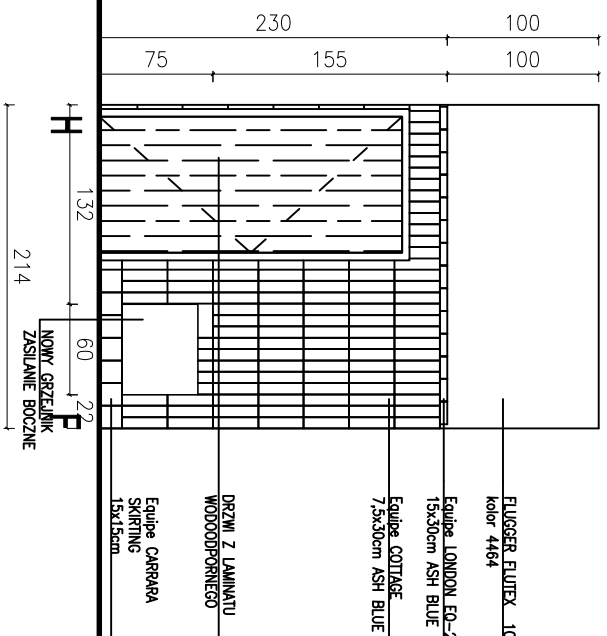

ROZWINIĘCIE A

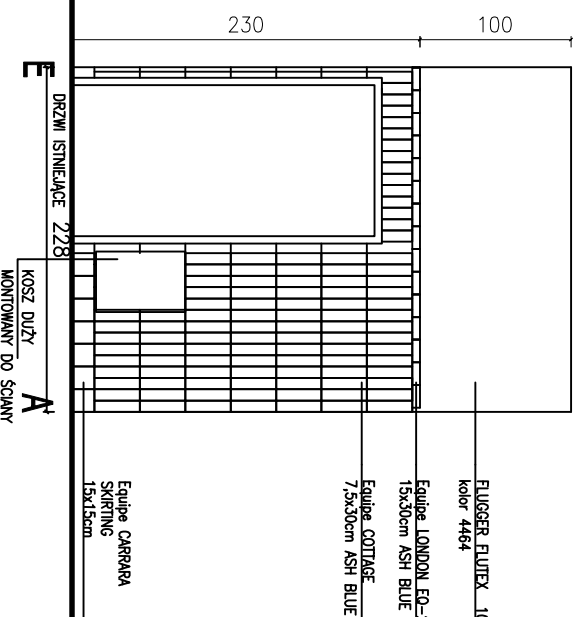

Tytuł rysunku: PRZEBUDOWA I ROZWIINIĘCIA ŚCIAN TOALETY 121			
Faza: PROJEKT ARCHITEKTONICZNO-BUDOWLANY Branża: ARCHITEKTURA			
Jednostka projektowa:			
Skrytka pocztowa Agnieszka Fabryczna-Żyła 39-200 Dębica, ul. Rzeszowska 123			
Projektant:	mgr inż. arch. Agnieszka Fabryczna nr upr. Rz/A-11/10	Podpis:	
Projektant:	mgr inż. arch. Małwina Wilczek	Podpis:	
Sprowadzający:	mgr inż. arch. Anna Dąbrowska- Wiśniewska nr upr. MP/OIA/070/2008	Podpis:	
Skala: 1:50 Nr rysunku: 15c Data: 09. 2021			

UWAGI!

1. Wszelkie wymagany należy sprawdzić na budowie, a zaistniałe niezgodności pomiędzy projektem architektoniczno-budowlanym i pozostłymi opocowami brzozywnymi należy wyśledzić i ugadzić z gównym projektem i projektem brzozywnym.
2. Dokumentacja brzozy architektkoncznej jest odrębno wzięciem opocow brzozywnych. Wszelkie ewenidnie niezgodności należy skonić z gównym projektem i projektem brzozywnym.
3. W przypadku wątpliwości lub niezgodności poszczególnych elementów w planach czy opiscach należy zwrócić się do projektanta architektury na piśmie z prośbą o wysłanie z zochowaniem przewidzianych procedur.
4. Zakres wykonania i obowiązki przy obojach budowlanych - zgodnie ze sztuką budowlaną (warunki techniczne wykonania i odbioru robót budowlano-montażowych).
5. Wszelkie istotne w projekcie motywy, rozwiązania techniczne i urządzenia muszą spełnić wymogi standardu inwestora, a także odpowiadać normom bezpieczeństwa ppow. i bpi (muszą posiadać odpowiednie atesty i aproby).
6. Szczegółowe rozmieszczenie wszystkich wewnętrznych instalacji w budynku brzozywnych projektów wykonawczych.
7. Wszelkie przebiegi i przebiegi instalacji pomiędzy wydzielonymi strefami pożarowymi muszą posiadać odpowiednie zabezpieczenie ppow. wg wytycznych z ppow.
8. Budynki, jege wposiedzenie, organizacja pracy i stosowane procedury powinny być zgodne z następującymi aktami prawnymi:
 - Rozporządzenie ministra infrastruktury w sprawie warunków technicznych, jakim powinny odpowiadać budynki i ich usytuowanie,
 - Rozporządzeniem ministra zdrowia i opieki społecznej w sprawie substancji chemicznych szkodzących (zagrożenie dla zdrowia lub życia)
 - Rozporządzenie ministra pracy i polityki społecznej w sprawie najwęższych dopuszczalnych stężeń i natężeń czynników szkodliwych dla zdrowia w podowisku pracy.
9. Wszelkie projekty należy objąć: wyposażenie, montaż urządzeń technologicznych nie objęte zakresom projektu wykonawczego przez generalnego projektanta wynagrodzą ugadnienie przez wskazany przez niego projektanta lub jednostki projektowe - brzozywe. W przeciwnym razie projektant generalny nie ponosi odpowiedzialności za ich skutki i działania.
10. Wykonceanie i wyposażenie pomieszczeń wg projektu wnetrz i projektów technologicznych.
11. Projektant zastępczo sobie prawo kontroli poc na wszystkich etapach.
12. W scharcie zawartym w opodnosci oginowej należy stosować: ogadnienie z wnetrz miniendy.