




ROZWINIĘCIE G-H

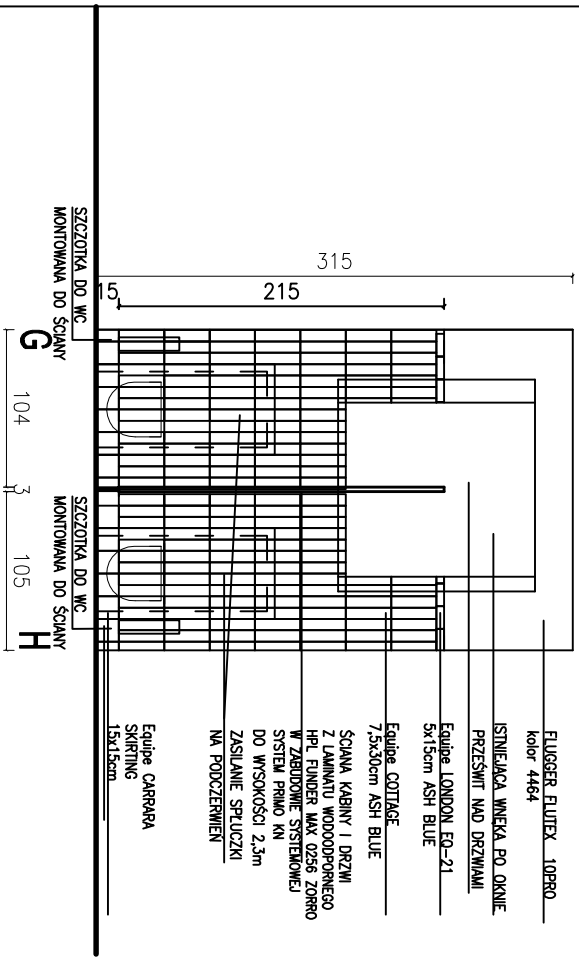


PRZEKRÓJ B-B

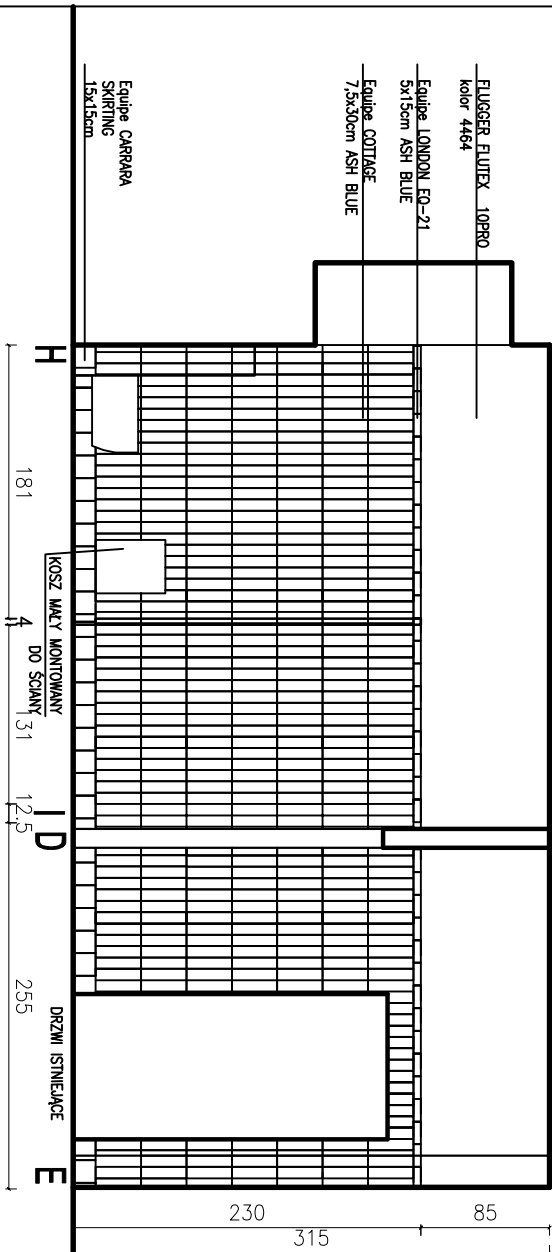


ROZWINIĘCIE A-G

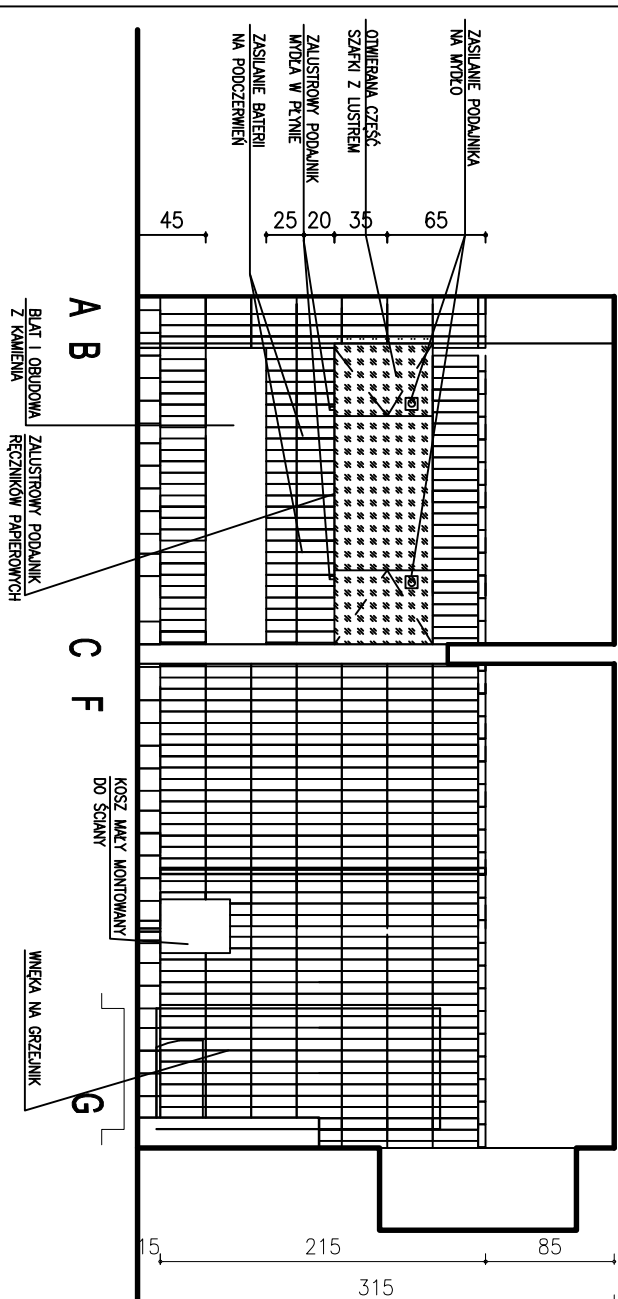


ROZWINIĘCIE C-D

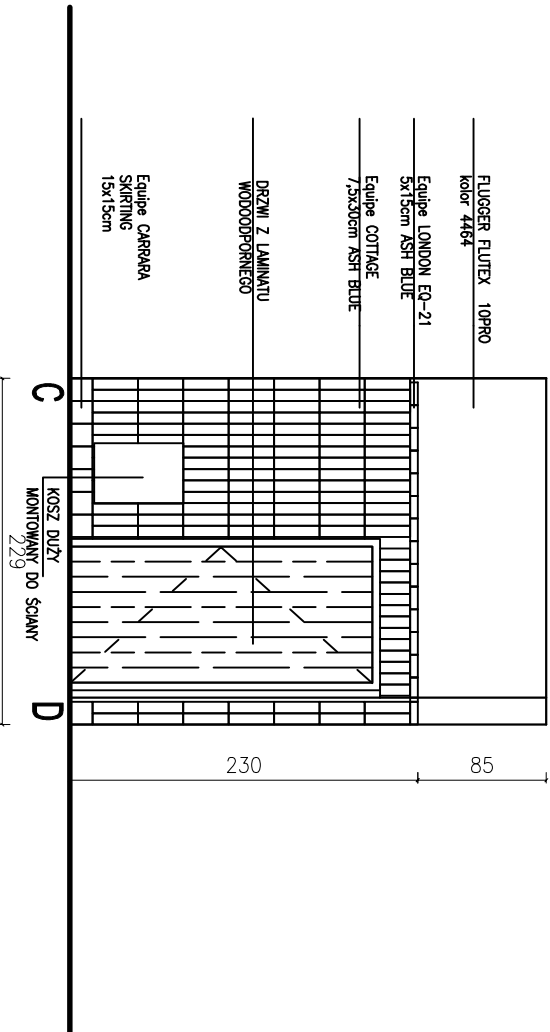

ROZWINIĘCIE H-F

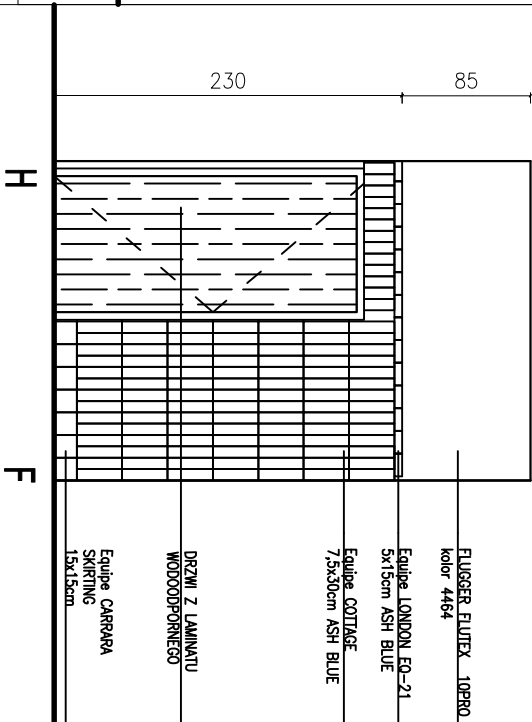

ROZWINIĘCIE E-A

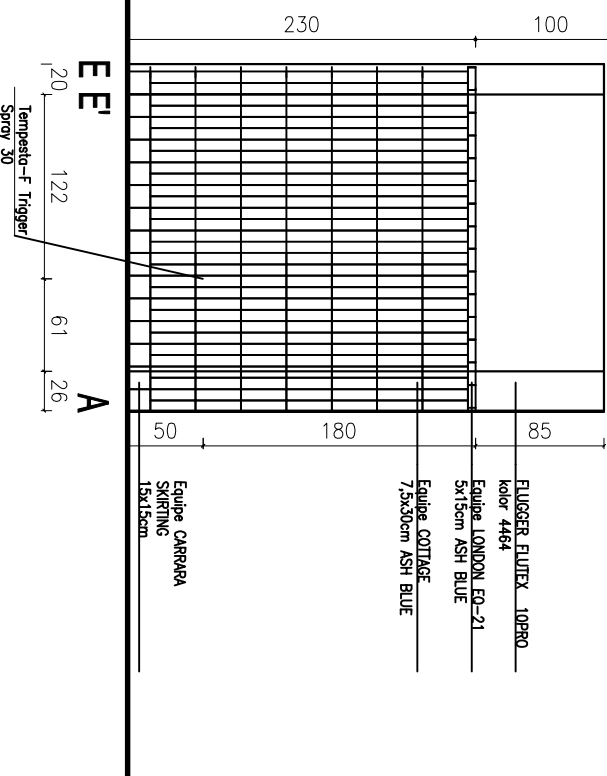

Temat: REMONT TOALET I POMIESZCZENIA SOCJALNEGO			
Adres inwestycji: 41-902 Bytom, ul. Plekarska 1			
Inwestor: SĄD REJONOWY W BYTOMIU 41-902 Bytom, ul. Plekarska 1			
Faza:	PROJEKT ARCHITEKTONICZNO-BUDOWLANY	Branda:	ARCHITEKTURA
Jednostka projektowa:			
Stylizne Projekt Agnieszka Fabiszewska-Żyła 39-200 Debica, ul. Rzeszowska 123			
Projektant:	mgr inż. arch. Agnieszka Fabiszewska nr upr. Rz/A-11/10	Podpis:	
Projektant:	mgr inż. arch. Makłona Wilczek	Podpis:	
Spawdzający:	mgr inż. arch. Anna Dzwoniatka- Wisz nr upr. MP/OLA/070/2008	Podpis:	
Tytuł rysunku: PRZEKROJE I ROZWIĄNIĘCIA ŚCIAN TOALETY 226			
Skala: 1:50	Nr rysunku: 19c	Data:	09. 2021

UWAGI!

1. Wszyskielempianary należysprowadzić na budowie, a zwłaszcza niezgodności pomiędzy projektem architektoniczno-budowlanym i poszczególnymi opracowaniami branżowymi należysygnalizować i uzgodnić z gółowym projekciannym i projekciannymi branżowymi.
2. Dokumentacja branżowa architektoniczno-budowlana jest nadziedzina wzgledem opracowów branżowych. Wszelkie ewentualne niezgodności należyskonalizować z gółowym projekciannym i projekciannymi branżowymi.
3. W przypadku wykłapiłości lub niezgodności poszczególnych elementów w planach czy opisach należyszwrotzić się do projektanta architekta na piśmie z próbą o wyłuszczenie z zachowaniem przewidzianych procedur.
4. Zakres wykonania i obowiazki przy robociach budowlanych - zgodnie ze szklą budowlaną (warunki techniczne wykonania i odbioru robót budowlano-montażowych).
5. Wszelkie zastosowane w projekcie metody, rozliczenia techniczne i urządzenia muszyspełnić wymogi standardu inwestora, a także odpowiadać normom bezpieczeñstwa ppoż. i bhp (muszyposiadać odpowiednie atesty i aprobaty).
6. Szczegółowe oznaczanie wszystkich wewnętrznych instalacji w budynku wg branżowych projektów wykonawczych.
7. Wszelkie przebiegi i przebiegi instalacji pomiędzy wydzielnymi strefami połączonymi muszyposiadać odpowiednie zabezpieczenia ppoż. wg wytycznych p.poż.
8. Budynki, jęgo wyposazenie, organizacja pracy i stosowane procedury powinny być zgodne z następującymi aktami prawnymi:
 - Rozporządzenie ministra infrastruktury w sprawie warunków technicznych, jakim powinny odpowiadać budynki i ich usytuowanie,
 - Rozporządzeniem ministra zdrowia i opieki społecznej w sprawie substancji chemicznych stwarzających zagrożenie dla zdrowia lub życia
 - Rozporządzenie ministra pracy i polityki socjalnej w sprawie najwyzszych dopuszczalnych stężeń i natężeń czynników szkodliwych dla zdrowia w podowusku pracy.
9. Wszelkie projekty instalacji, wyposazenia, montazu urządzeń technologicznych nie objęte zakresom projektu wykonawczego przez generalnego projektanta wynmagaj uzgodnienia przez wykonawcę z przeznaczonego projektantów lub jednostki projektowej - branżowej, w przeciwnym razie projektant generalny nie ponosi odpowiedzialności za ich szklą, doładnia.
10. Wykonalenie i wyposazenie pomieszczeń wg projektu wnętrza i projektów technologicznych.
11. Projektant zastępnego sobie prawo kontroli pocu na wszystkich etapach.
12. W szcraoch zawartych w odporności ogniowej należystosować zabezpieczenie z wełny mineralnej.