




ROZWINIĘCIE ŚCIANY J-G

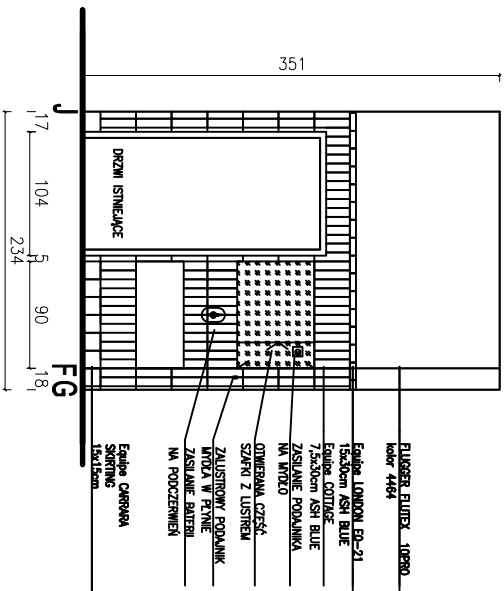


ROZWINIĘCIE ŚCIANY N-K

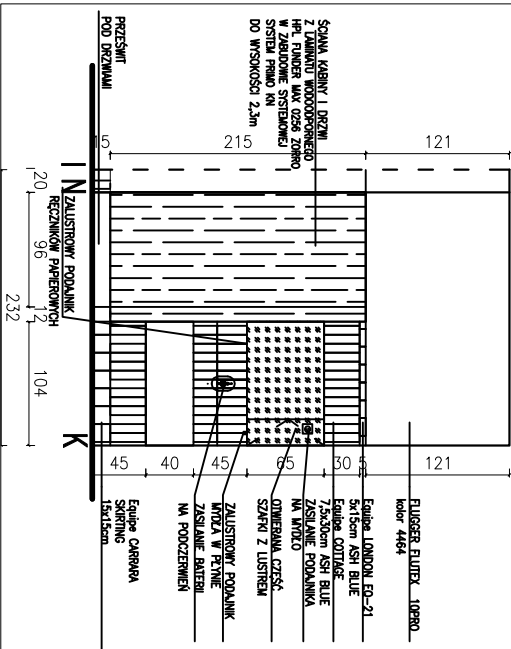


ROZWINIĘCIE ŚCIANY B-D

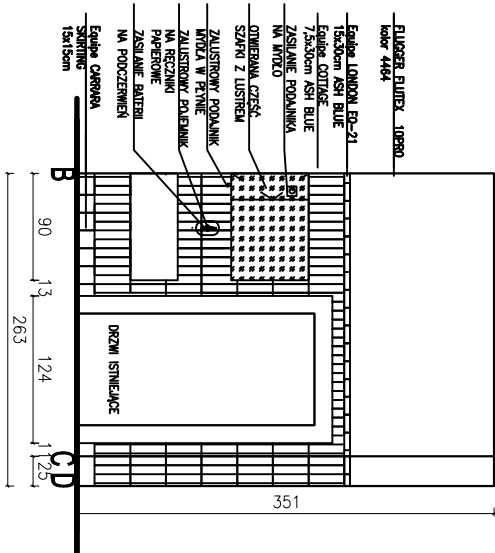

ROZWINIĘCIE ŚCIANY B-D

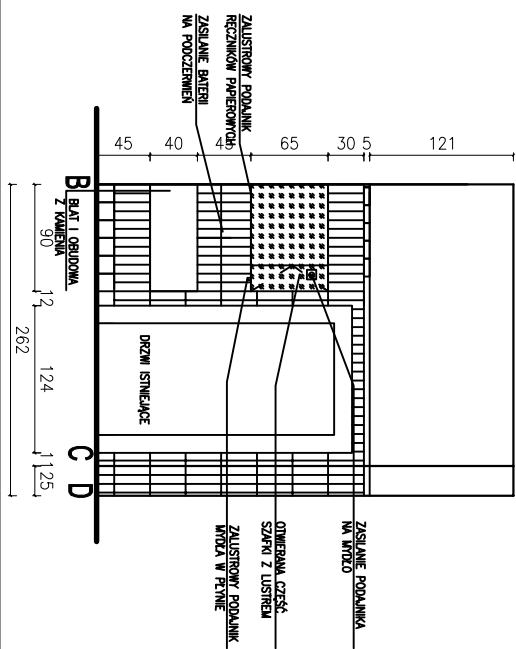

ROZWINIĘCIE ŚCIANY L-N

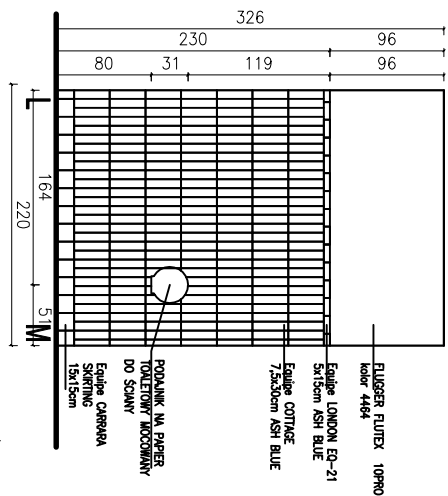

Temat: REMONT TOALET I POMIESZCZENIA SPOŁECZNEGO			
Adres inwestycji: 41-902 Bytom, ul. Plekarska 1			
Inwestor: SĄD REJONOWY W BYTOMIU 41-902 Bytom, ul. Plekarska 1			
Faza: PROJEKT ARCHITEKTONICZNO-BUDOWLANY		Branża: ARCHITEKTURA	
Jednostka projektowa: Skyligne Project Agnieszka Fodbowicz-Żyła 39-200 Dąbica, ul. Rzeszowska 123			
Projektant:	mgr inż. arch. Agnieszka Fodbowicz nr upr. Rz/A-11/10	Podpis:	
Projektant:	mgr inż. arch. Małwina Wilczek	Podpis:	
Sprawdzający:	mgr inż. arch. Anna Dzwoniarzka- Wisz nr upr. MPO/A.070/2008	Podpis:	
Tytuł rysunku: ROZWINIĘCIA ŚCIAN TOALET Y 21			
Skala: 1:50	Nr rysunku: 9d	Data: 09. 2021	

1. Wszelkie wymiary należy sprawdzić na budowie i ziszczenie niezgodności pomiędzy projektem architektoniczno-budowlanym i pozostałymi opracowaniami branżowymi należy wykluczyć i uzgodnić z głównym projektantem i projektantami branżowymi.
2. Dokumentacja branża architektoniczna jest nadrzędna względem opracowań branżowych. Wszelkie ewentualne niezgodności należy skonsultować z głównym projektantem i projektantami branżowymi.
3. W przypadku wątpliwości lub niezgodności poszczególnych elementów planów czy opisów należy zwrócić się do projektanta architektury na piśmie z prośbą o wyjaśnienie z zachowaniem przewidzianych procedur.
4. Zakres wykonania i obowiązki przy budowie i budowlanych - zgodnie ze sztuką budowlaną (warunki techniczne wykonania i odbioru robót budowlano-montażowych).
5. Wszelkie zastosowane w projekcie materiały, rozwiązania techniczne i urządzenia muszą spełniać wymóg standardu inwestora, a także odpowiadać normom bezpieczeństwa podz. bnp (muszą posiadać odpowiednie atesty i aprobaty).
6. Szczegółowo rozmieszczenie wszystkich wewnętrznych instalacji w budynku wg branżowych projektów wykonawczych.
7. Wszelkie przebiegi i przebiegi instalacji pomiędzy wydzielnymi strzałami podziemnymi muszą posiadać odpowiednie zabezpieczenie podz. wg wytycznych p.poz.
8. Budynkę jego wyposażenie, organizacja pracy i stosowane procedury powinny być zgodne z następującymi aktami prawnymi:
 - a) Rozporządzenie ministra infrastruktury w sprawie warunków technicznych, jakim powinny odpowiadać budynki i ich usytuowanie.
 - b) Rozporządzeniem ministra zdrowia i opieki społecznej w sprawie substancji chemicznych stwarzających zagrożenie dla zdrowia i dla życia
 - c) Rozporządzenie ministra pracy i polityki socjalnej w sprawie najwęższych dopuszczalnych stężeń i natężeń czynników szkodliwych dla zdrowia w środowisku pracy.
9. Wszelkie projekty instalacji, wyposażenia, montażu urządzeń technologicznych nie objęte zakresem projektu wykonawczego przez generalnego projektanta wymagają uzgodnienia przez wskazany przez niego projektantów lub jednostki projektowe- branżowe. W przeciwnym razie projektant generalny nie ponosi odpowiedzialności za ich skutki i działania.
10. Wykończenie i wyposażenie pomieszczeń wg projektu wnętrz i projektów technologicznych.
11. Projektant ziszcza sobie prawo kontroli prac na wszystkich etapach.
12. W szczerą i zewnętrzną odpowiedzialność ogólnie należy stosować odcieplenie z wełny mineralnej.

UWAGA: WYMIARY SCIAKI PODANO
PO WYKOŃCZENIU PŁYTKAMI – " NA GOTOWO"
sciana kabiny i drzwi z laminatu wodoodpornego
w zabudowie systemowej
Fundamenty na odpowiednich uciwłach
pod posadzkami i na ściągach w obszarze umywalki (ściana czołowa i boczna)
do wysokości 1,2m należy zastosować izolację przeciwwodną
(tolia w płynie)
płytki ściennie:
cokółki-Equipe CARRARA SWIRTING 15x15cm
płytki pionowe ściennie-Equipe COTTAGE7 5x50cm ASH BLUE
płytki wierzchozkie – Equipe LONDON EQ-21, 15x30cm ASH BLUE
powyżej ściannu malowanego farbą akrylową FLUOSFER FLUTEX PR010 kolor 4464
płytki podłogowe:
producent Equipe Ceramics płytki BARDOLIO HEMAGON 17,5x20cm kolor light
tęga do płytek ściennymi i podłogowymi 2mm,
producent MIM kolor 02_21 tytan
Baterie na podczerwiach:
umywalkowa – Grohe Eurosmart Cosmopolitan 36376000
WC
spółnica na podczerwiach Grohe Tacton Slate nr 37419000 (przycisk należy
montować wraz ze sztalą WC – Grohe Rapid SL nr 38536001)
Włókno do węża:
GROHE Tempa+ Tinger Spray 30 nr katalogowy produktu 26357000