


RZUT

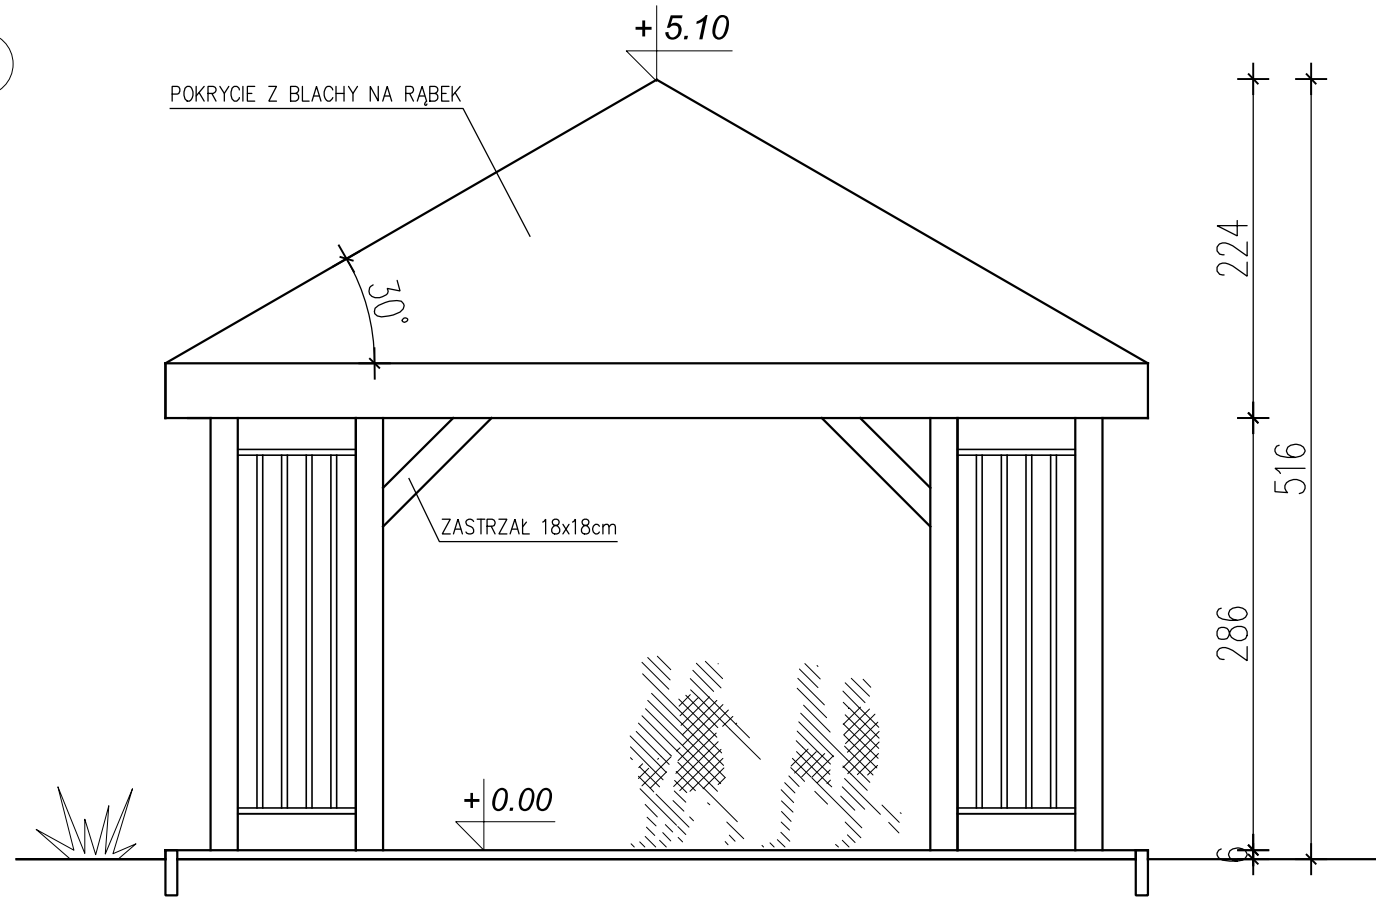

WIDOK BOCZNY

IMIĘ I NAZWISKO PROJEKTANTA, NR UPRAWNIEN:	SPECJALNOŚĆ:	PODPIS:
mgr inż. arch. ANETA SADOWSKA nr upr. 41/PDOKK/2015	ARCHITEKTONICZNA	
AS_Architektura Aneta Sadowska		ul. Mickiewicza 42/43 15-232 Białystok tel. 692 829 363 NIP 6030042472
NAZWA OBIEKTU BUDOWLANEGO: Budowa obiektów małej architektury w miejscu publicznym w ramach rewitalizacji, przy ul. Kościelnej w Kolnie, część działki nr geod. 2432/2		
NAZWA RYSUNKU: WIATA- RZUT, WIDOK BOCZNY		
ETAP: P.Z.	DATA: 25.04.2025	SKALA: 1:50
		NR RYSUNKU: PZT-2
WSZELKIE PRAWA ZASTRZEŻONE		