


RZUT, SKALA 1:100

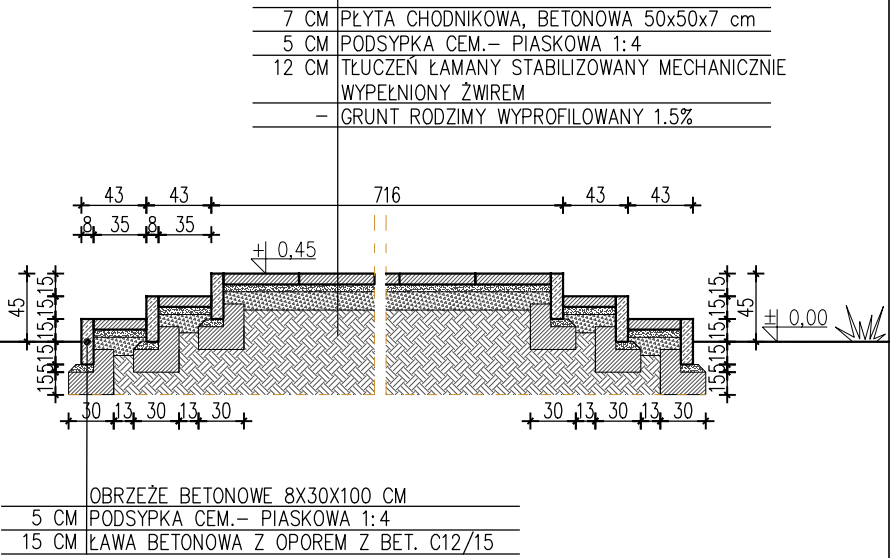

SZCZEGÓŁ 1, SKALA 1:50

ŁAWKI:  
- SIEDZISKO DREWNIANE, GŁ. MIN. 45 CM  
- SIEDZISKO NA WYSOKOŚCI 45 CM

- LEGENDA:
- MIEJSCE DLA OSOBY PORUSZAJĄCEJ SIĘ NA WÓZKU INWALIDZKIM
  - ŁAWKA BEZ OPARCIA DŁ. SIEDZISKA MIN. 150CM- 4 SZT.
  - ŁAWKA BEZ OPARCIA DŁ. SIEDZISKA MIN. 125CM- 22 SZT.
  - ŁAWKA BEZ OPARCIA DŁ. SIEDZISKA MIN. 100CM- 19 SZT.

IMIĘ I NAZWISKO PROJEKTANTA, NR UPRAWNIENI:	SPECJALNOŚĆ:	PODPIS:
mgr inż. arch. ANETA SADOWSKA nr upr. 41/PDOKK/2015	ARCHITEKTONICZNA	
AS_Architektura Aneta Sadowska		ul. Mickiewicza 42/43 15-232 Białystok tel. 692 829 363 NIP 6030042472
NAZWA OBIEKTU BUDOWLANEGO: Budowa obiektów małej architektury w miejscu publicznym w ramach rewitalizacji, przy ul. Kościelnej w Kolnie, część działki nr geod. 2432/2		
NAZWA RYSUNKU: UTWARDZENIE TERNU POD SCENĘ, WIDOWNIA		
ETAP: P.Z.	DATA: 25.04.2025	SKALA: 1:100
NR RYSUNKU: PZT-4		
WSZELKIE PRAWA ZASTRZEŻONE		