


WIDOK Z BOKU, SKALA 1:100

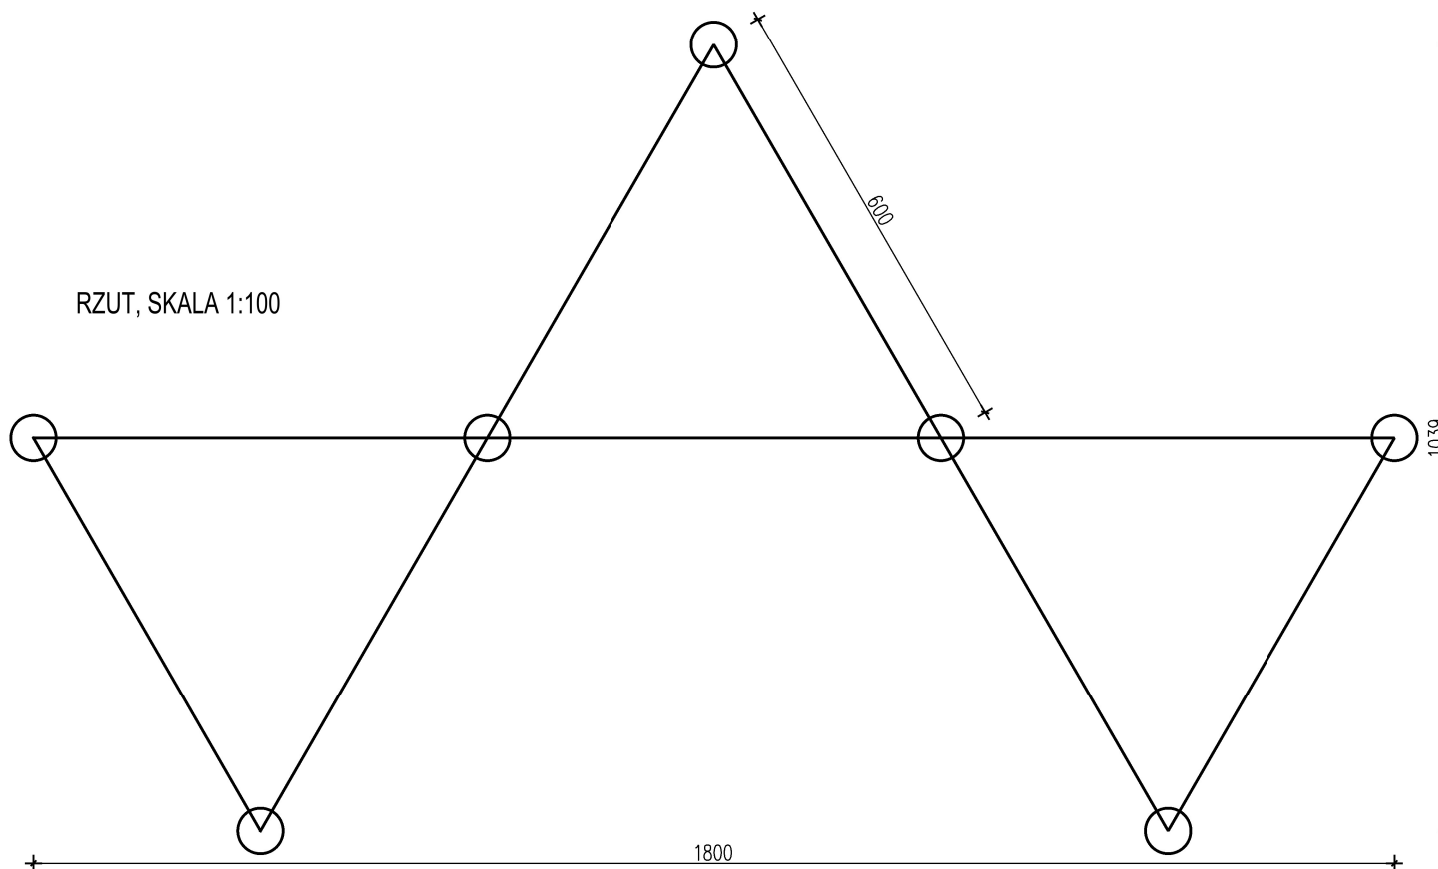

RZUT, SKALA 1:100

- Strefa bezpieczeństwa w odległości 150 cm od urządzenia
- Wym. 1800 x 1038 cm, wys. 316cm (+/-15 cm). Konstrukcja stalowa, profile zamknięte.
- Wysokość swobodnego upadku 68 cm.
- Urządzenie montowane na stałe w stopach fundamentowych (7 sztuk) o średnicy 30 cm z betonu C20/25, 120 cm poniżej poziomu gruntu.

IMIE I NAZWISKO PROJEKTANTA, NR UPRAWNIENI:	SPECJALNOŚĆ:	PODPIS:
mgr inż. arch. ANETA SADOWSKA nr upr. 41/PDOKK/2015	ARCHITEKTONICZNA	
AS_Architektura Aneta Sadowska		ul. Mickiewicza 42/43 15-232 Białystok tel. 692 829 363 NIP 6030042472
NAZWA OBIEKTU BUDOWLANEGO: Budowa obiektów małej architektury w miejscu publicznym w ramach rewitalizacji, przy ul. Kościelnej w Kolnie, część działki nr geod. 2432/2		
NAZWA RYSUNKU: PARK LINOWY,		
ETAP: P.Z.T.	DATA: 25.04.2025	SKALA: 1:100
		NR RYSUNKU: PZT-5
WSZELKIE PRAWA ZASTRZEŻONE		