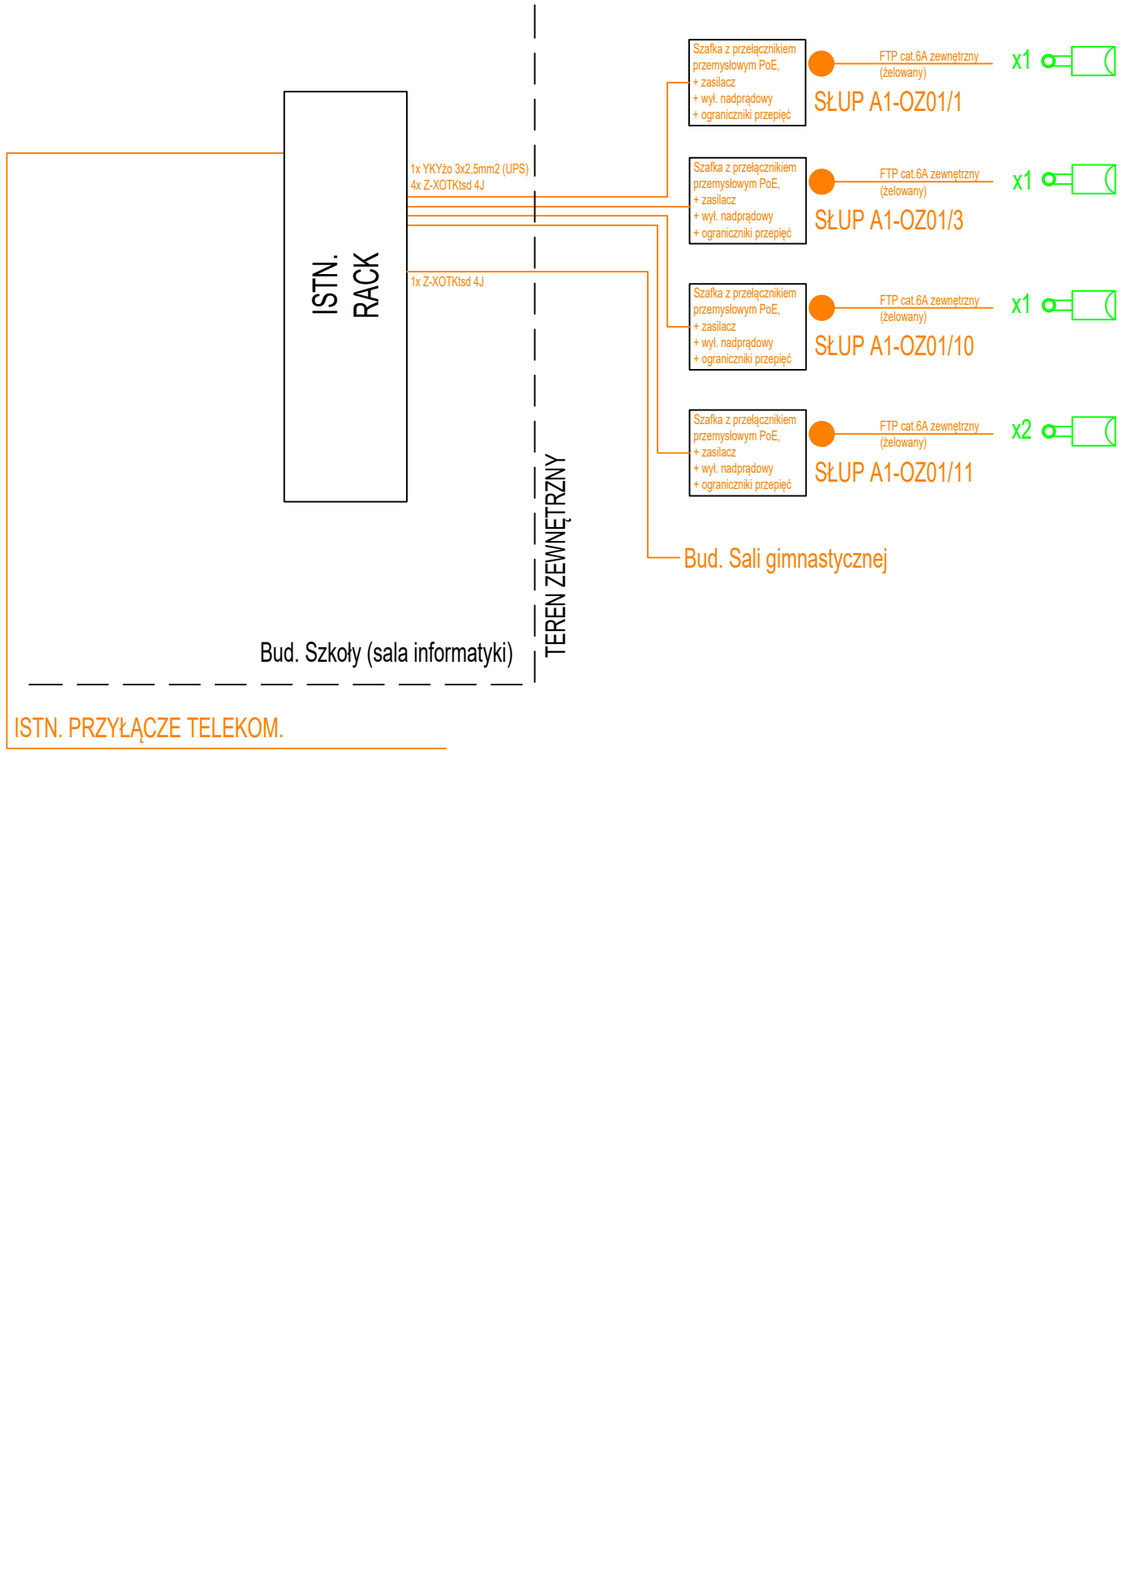

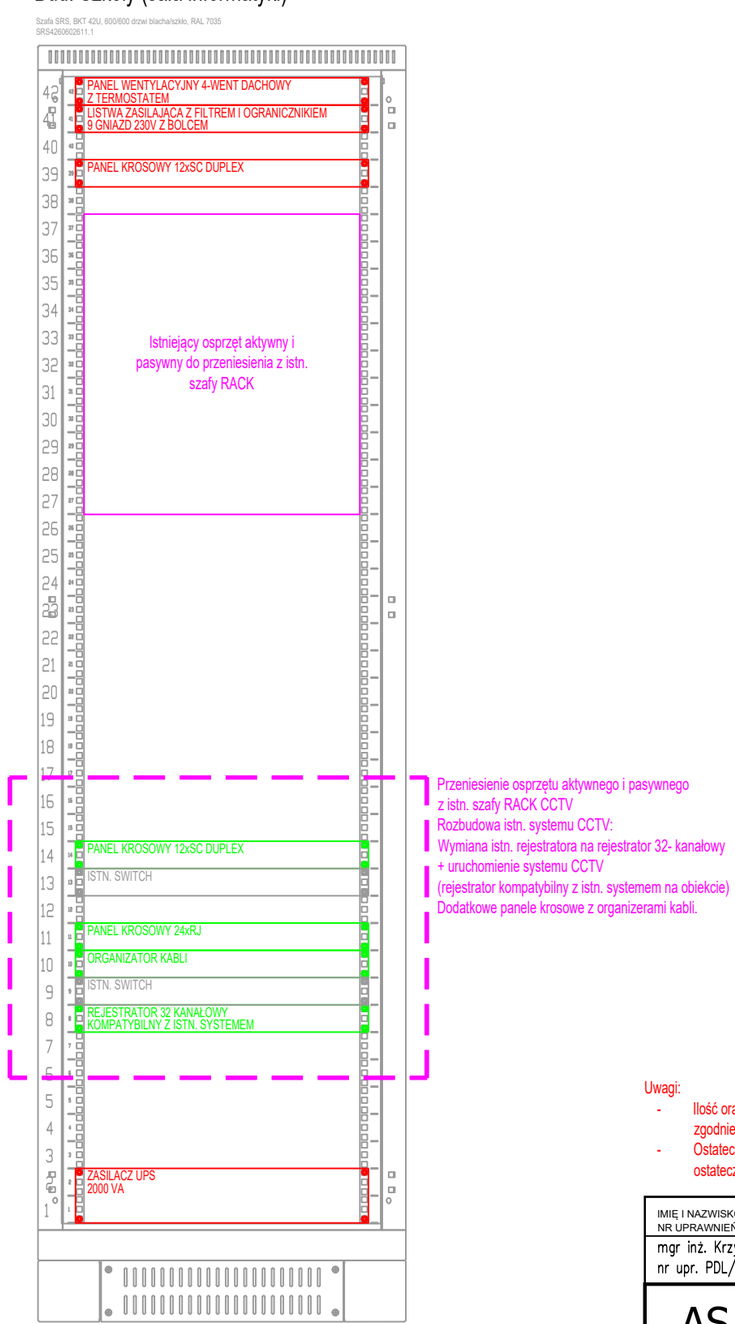

Uwagi:

- Ilość oraz dokładne rozmieszczenie osprzętu ustalić na etapie wykonastwa zgodnie z zaleceniami Inwestora
- Ostateczny dobór słupów oświetleniowych, kamer oraz osprzętu do ostatecznej akceptacji przez zamawiającego

IMIĘ I NAZWISKO PROJEKTANTA, NR UPRAWNIEŃ:	SPECJALNOŚĆ:	PODPIS:
mgr inż. Krzysztof Klewinowski nr upr. PDL/0160/PWBE/24	INST. ELEKTRYCZNE	

AS_Architektura
Aneta Sadowska

ul. Mickiewicza 42/43
15-232 Białystok

tel. 692 829 363
NIP 6030042472

NAZWA OBIEKTU BUDOWLANEGO:
Budowa obiektów małej architektury w miejscu publicznym w ramach rewitalizacji, przy ul. Marii Konopnickiej w Kolnie, część działki nr geod.1626/4, 1628

NAZWA RYSUNKU:
SCHEMAT INSTALACJI CCTV

ETAP:	DATA:	SKALA:	NR RYSUNKU:
P.T	25.04.2025	B/S	ES03

WSZELKIE PRAWA ZASTRZEŻONE