


Profil 1

Podziałka 1:100/250

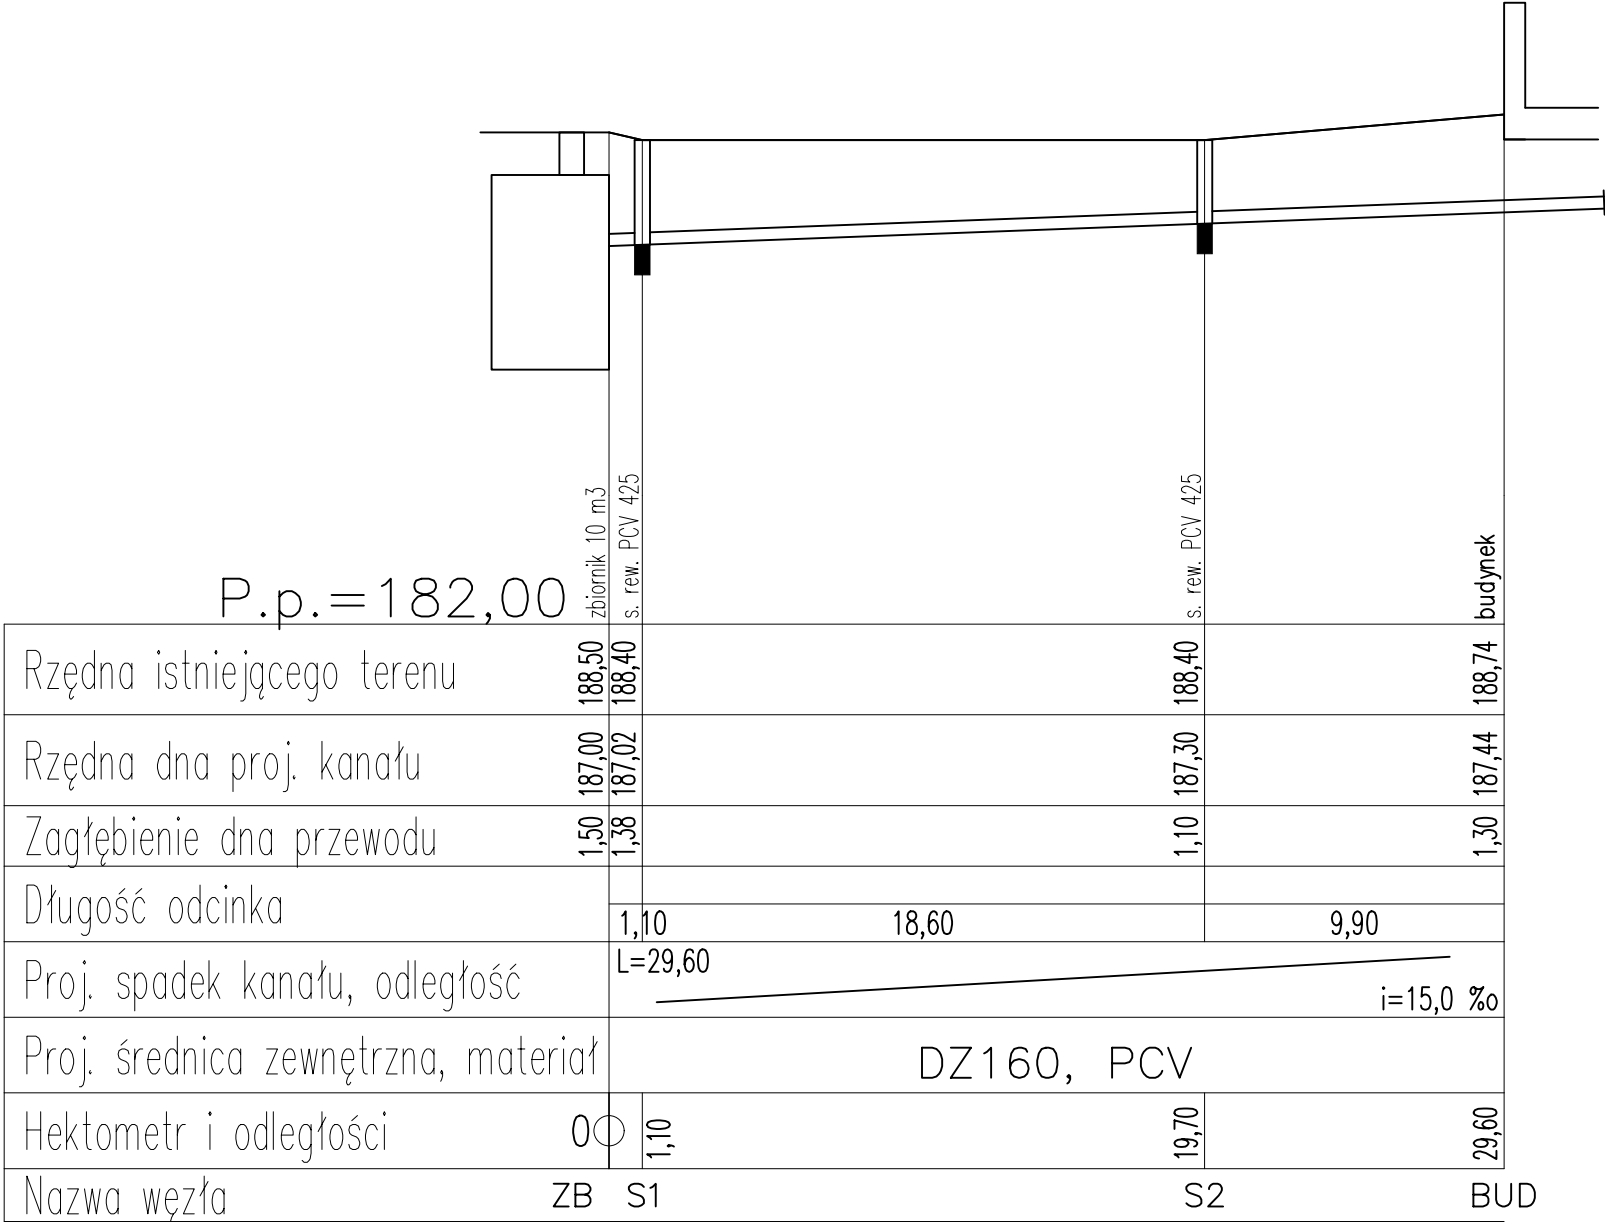

inwestycja		
BUDOWA ŚWIETLICY WIEJSKIEJ W NOWYM WYLEZINIE		
Nowy Wylezin, gmina Kowiesy, dz. nr ew. 232/5 jednostka ewidencyjna 101504_2 Kowiesy, obręb 0015		
faza projektu	branża	data
projekt techniczny	sanitarna	05.2025
nazwa rysunku		skala
PROFIL KANALIZACJI SANITARNEJ		1:100/250
inwestor	nr rysunku	
Gmina Kowiesy Kowiesy 85, 96-111 Kowiesy	S4	
mgr inż.	nr uprawnień	podpis
Krzysztof Broniarek	22/98 Sk-ce w specjalności instalacyjnej w zakresie sieci, instalacji i urządzeń cieplnych, wentylacyjnych, gazowych, wodociągowych i kanalizacyjnych	
UWAGA: WSZELKIE PRAWA AUTORSKIE DO NINIEJSZEGO OPRACOWANIA SĄ ZASTRZEŻONE. KOPIOWANIE, ROZPOWSZECZNIANIE I UDOSTĘPNIANIE OSOBOM TRZECIM PROJEKTU LUB JEGO CZĘŚCI BEZ ZGODY AUTORÓW PROJEKTU JEST ZABRONIONE.		