Mapa do celów projektowych

Skala mapy 1:500

Godło arkusza mapy	8.215.12.12.2.1; 8.215.12.12.2.2	Oznaczenie i informacje o służebnościach gruntowych mających wpływ na zagospodarowanie gruntów zlokalizowanych w granicach projektowanej inwestycji	nie badano
Jednostka ewid.	M. Suwałki 206301_1	Oznaczenie i symbol konturu użytku gruntowego, który nie jest ujawniony w bazie danych ewidencji gruntów i budynków	brak
Obręb ewid.	Obręb nr 5 0005		
Numer działki	10483/3, 10484/31, 24804/4 i inne		
Ulica, nr	Kolejowa	Oznaczenie granicy obszaru, który był przedmiotem aktualizacji	🟨
Układ współrz. płaskich	2000/24		
Układ wysokości	PL-EVRF2007-NH	Stan aktualności mapy na dzień 24.06.2022	
Ident. zgłoszenia pracy geod.	GR.6642.1.517.2022		

Wykonawca
UGNIEWSKI INSURANCE mgr inż. Michał Ugniewski
Płociczno-Osiedle 18A 16-402 Suwałki
tel. 603 833 822 e-mail: ugi.geodezja@gmail.com

Niniejszą mapę sporządzono na podstawie istniejących materiałów geodezyjnych stanowiących zasób Ośrodka.
Wszelkie obiekty budowlane podlegają wytyczeniu przez jednostkę wykonawstwa geodezyjnego lub osoby fizyczne posiadające zezwolenie na wykonywanie tego typu prac geodezyjnych.
Poza wykazanymi na niniejszej mapie urządzeniami podziemnymi nie wyklucza się istnienia w terenie urządzeń podziemnych, o których brak było informacji w ośrodkach branżowych i nie zostały odnalezione w czasie inwentaryzacji geodezyjnej.
Wykonanie niniejszej mapy nie było poprzedzone ustaleniami dotyczącymi ewentualnych służebności gruntowych obciążających grunty położone w granicach projektowanej inwestycji budowlanej

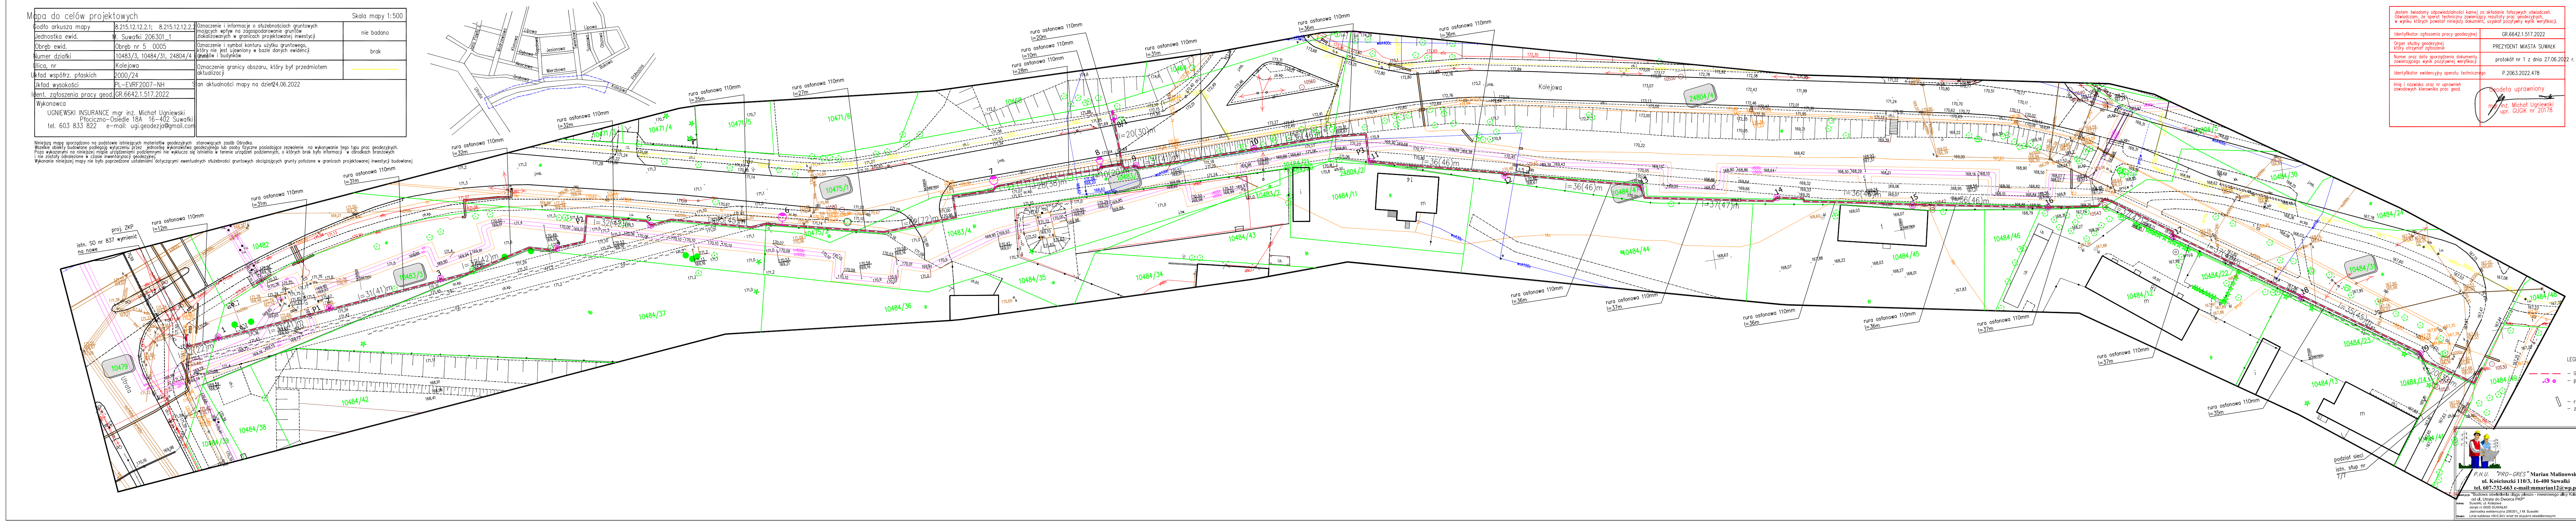
Kolejowa
rura osłonowa 110mm l=32m
rura osłonowa 110mm l=31m
rura osłonowa 110mm l=36m
rura osłonowa 110mm l=37m
rura osłonowa 110mm l=30m
10484/37
10484/44
10484/49
10484/41
10483/3
10484/31
24804/4
10482
10478
lotn. SD nr 837 wymienić na nowe
proj. ZKP
podstaw sieci
lotn. słup nr 7/7
LEGENDA:

LEGENDA:
- linia kablowa oświetleniowa ;
- proj. słup oświetleniowy
- rura osłonowa
- zakres opracowania oraz oddziaływania obiektu

Jestem świadomy odpowiedzialności karnej za składanie fałszywych oświadczeń. Oświadczam, że operat techniczny zawierający rezultaty prac geodezyjnych, w wyniku których powstał niniejszy dokument, uzyskał pozytywny wynik weryfikacji.	
Identyfikator zgłoszenia pracy geodezyjnej	GR.6642.1.517.2022
Organ służby geodezyjnej który otrzymał zgłoszenie	PREZYDENT MIASTA SUWAŁK
Numer oraz data sporządzenia dokumentu zawierającego wynik pozytywnej weryfikacji	protokół nr 1 z dnia 27.06.2022 r.
Identyfikator ewidencyjny operatu technicznego	P.2063.2022.478
Imię i nazwisko oraz nr uprawnień zawodowych kierownika prac geod.	Geodeta uprawniony mgr inż. Michał Ugniewski upr. GUGiK nr 20178

Zarząd Dróg i Zieleni w Suwałkach
Uzgodniono z uwzględnieniem uwag zawartych
w piśmie z dnia 26.08.2022.
Znak DIR.5550.334.2022

DYREKTOR
Zarządu Dróg i Zieleni w Suwałkach
mgr inż. Tomasz Drejer

P.H.U. "PRO-GRES" Marian Malinowski
ul. Kościuszki 110/3, 16-400 Suwałki
tel. 607-732-663 e-mail:mmarian12@wp.pl

Inwestycja:	"Budowa oświetlenia ciągu pieszo - rowerowego ulicy Kolejowej od ul. Utrata do Dworca PKP"
Adres:	Suwałki, ul. Kolejowa obręb nr 0005 SUWAŁKI Jednostka ewidencyjna 206301_1 M. Suwałki
Obiekt:	Linia kablowa nN-0,4kV wraz ze słupami oświetleniowymi

Inwestor:	GMINA MIASTO SUWAŁKI ul. MICKIEWICZA 1 16-400 SUWAŁKI		
Tytuł rysunku:	Projekt zagospodarowania terenu		
Specjalność:	ELEKTRYCZNA	Faza:	PROJEKT BUDOWLANY
	Branża elektryczna		
Projektował:	mgr inż. Marian Malinowski PDL/0137/POOE/11		
Sprawdził:	mgr inż. Mariusz Ostrowski PDL/0138/POOE/11		
Data: 07/2022	Skala: 1:500	Numer rysunku: E-1	