


INSTALACJA HYDRANTOWA

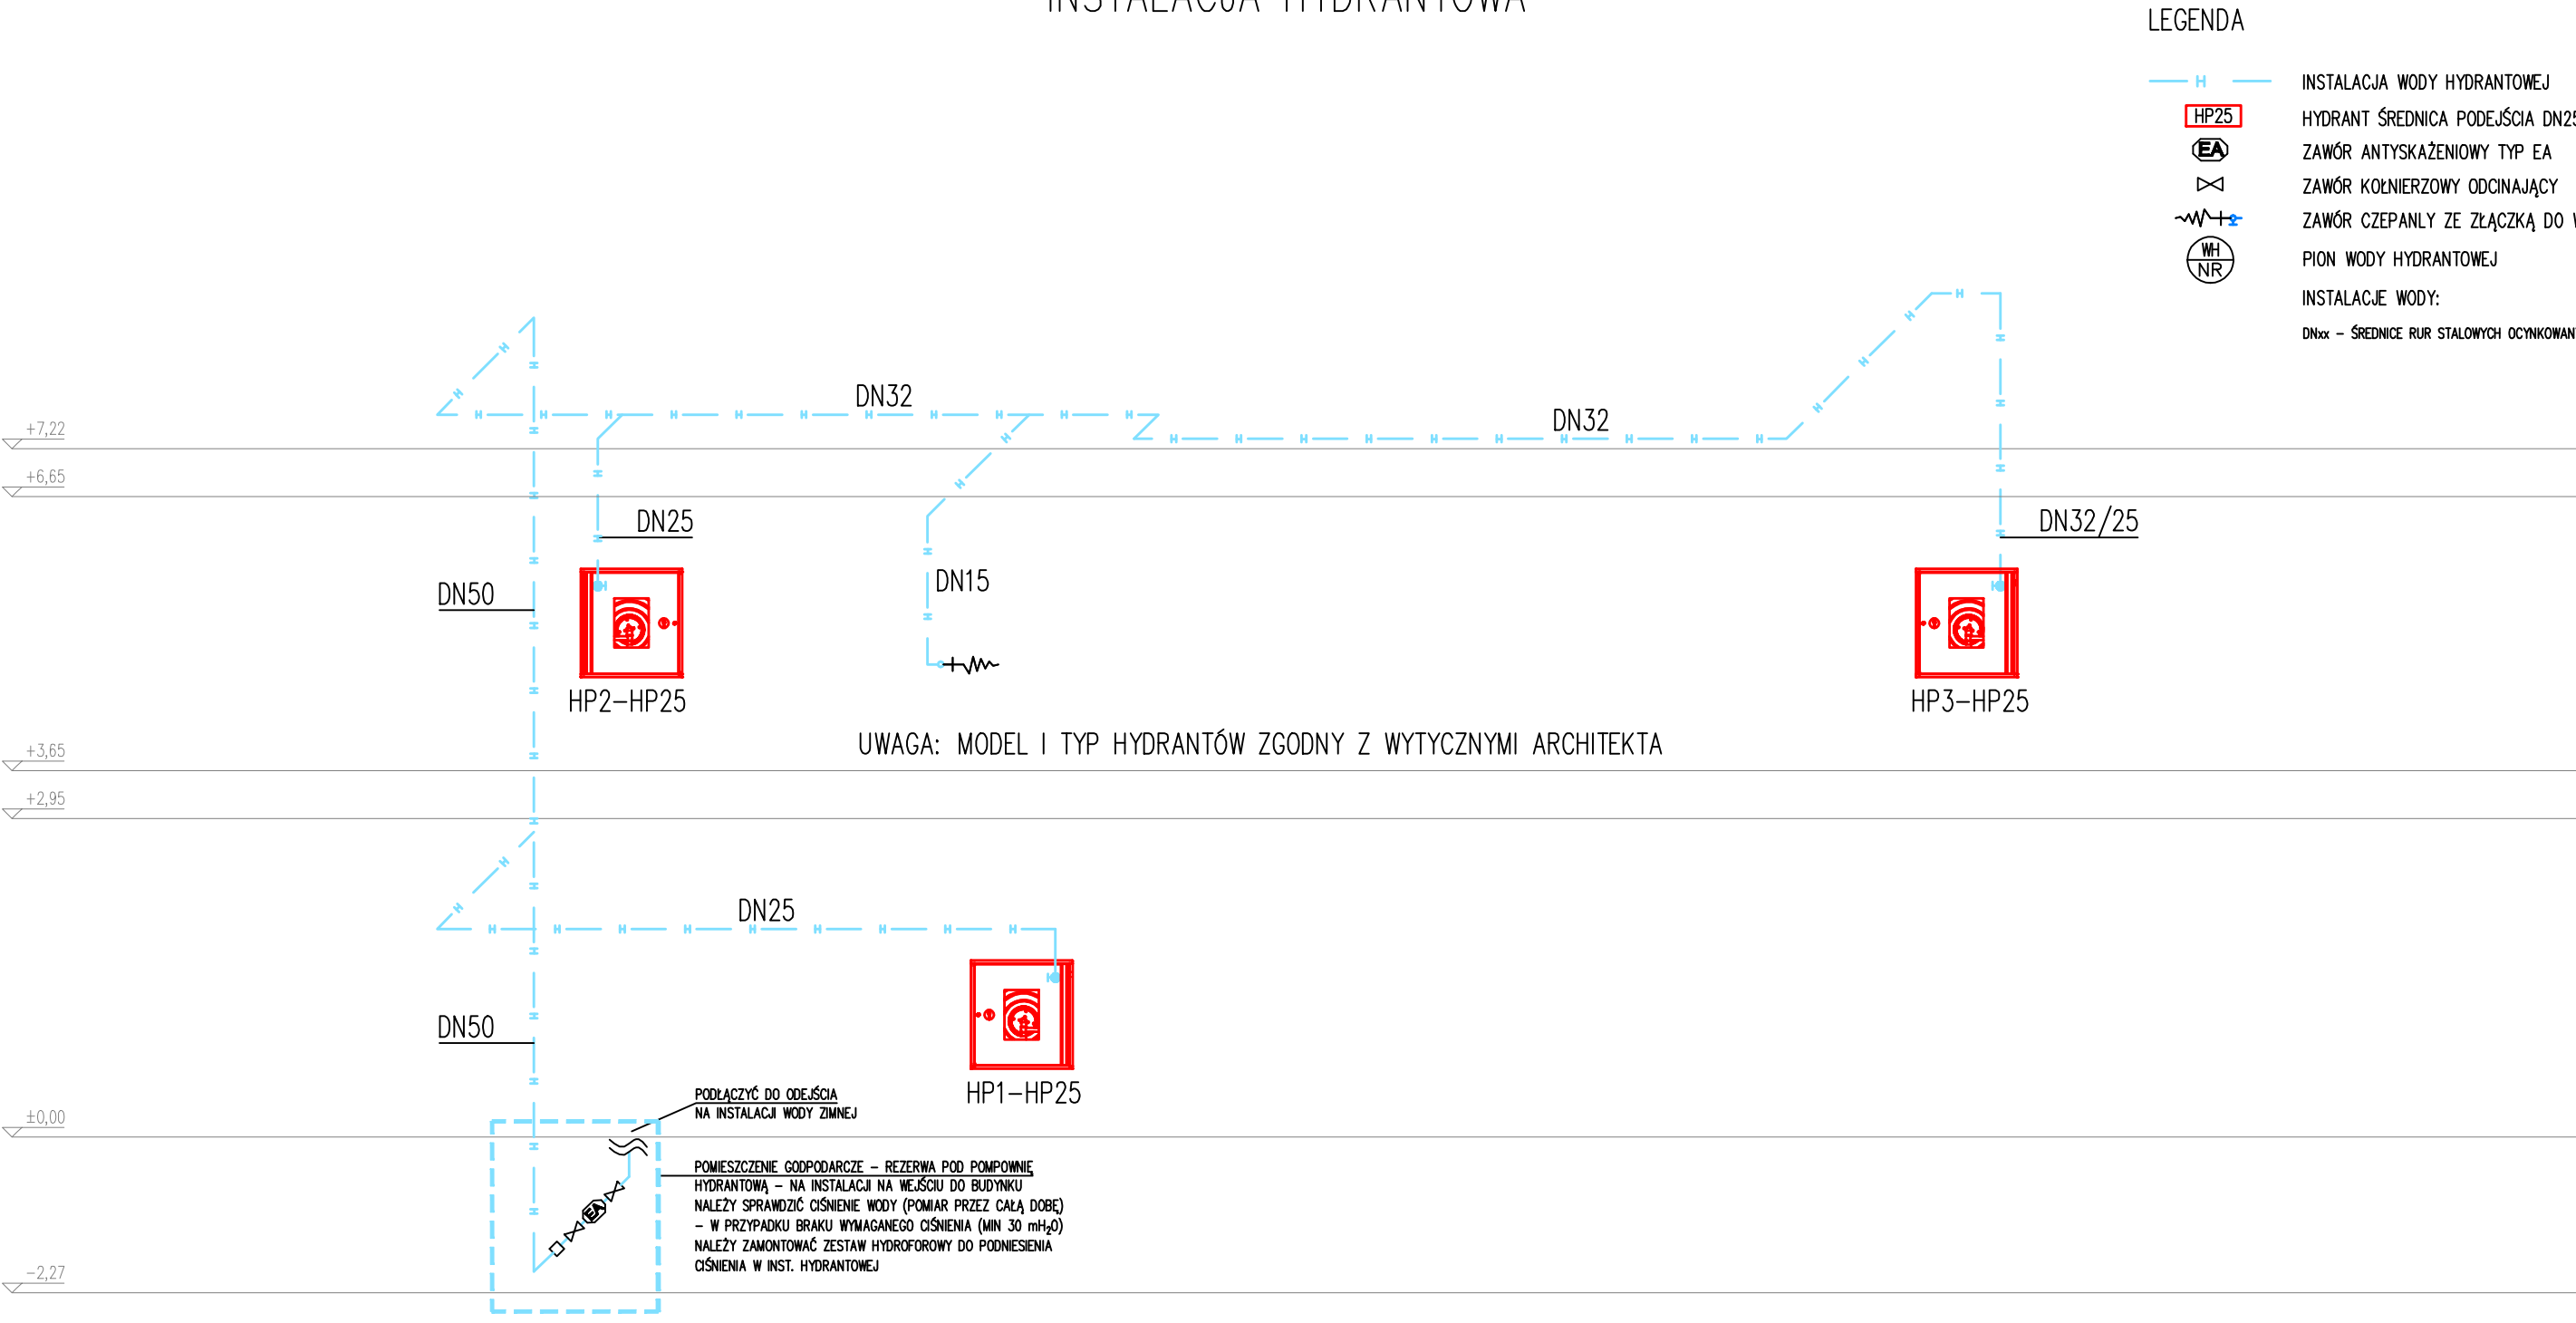

LEGENDA

H

HP25

EA

WH

NR

INSTALACJA WODY HYDRANTOWEJ

HYDRANT ŚREDNICA PODEJŚCIA DN25

ZAWÓR ANTYSKAŻENIOWY TYP EA

ZAWÓR KOŁNIERZOWY ODCINAJĄCY

ZAWÓR CZEPANLY ZE ZŁĄCZKĄ DO WĘŻA

PION WODY HYDRANTOWEJ

INSTALACJE WODY:

DNxx – ŚREDNICE RUR STALOWYCH OCYNKOWANYCH

UWAGA: MODEL I TYP HYDRANTÓW ZGODNY Z WYTYCZNYMI ARCHITEKTA

UWAGA!  
DŁUGOŚCI ODCINKÓW WG RZUTU INSTALACJI HYDRANTOWEJ

UWAGI:

- ROZPATRYWAĆ ŁĄCZNIE Z OPISEM TECHNICZNYM, POZOSTAŁYMI RYSUNKAMI I OPRACOWANIAM I BRANŻOWYMI
- WSZYSTKIE WYMIARY SPRAWDZIĆ NA BUDOWIE
- ŚCIANY OBUDOWY SZACHTÓW INSTALACYJNYCH WYKONAĆ PO ZAINSTALOWANIU KANAŁÓW I RUROCIĄGÓW I PO PRZEPROWADZENIU PRÓBY SZCZELNOŚCI
- ZAPEWNIĆ DOSTĘP DO ARMATURY. REMIZJE WG P.T.ARCHITEKTURY
- PRZEJŚCIA WSZELKIMI INSTALACJAMI PRZEZ PRZEGRODY BĄDĄCE ODDZIELEN IEM POŻAROWYM NĄLEŻY ZABEZPIECZYĆ DO KLASY REI120 (NP. STROPY POMICDZY KONDYGNACJAMI, ŚCIANY POMICDZY KLĄTKĄ A POMIESZCZENIAMI). PRZEJŚCIA RURAMI PRZEZ PRZEGRODY NĄLEŻY ZABEZPIECZYĆ KASETAMI OGNIOPHRONNYMI PROMASTOP ORĄZ KOŁNIERZAMI OGNIOPHRONNYMI PROMASTOP – UNICOLLAR. ALTERNATYWNI E MOŻNA STOSOWĄĆ INNE SYSTEMY ZABEZPIECZENIA PRZEJŚĆ INSTALACYJNYCH PRZEZ PRZEGRODY SPEŁNIĄĄCE WYMĄGANIA ODPORNOŚCI POŻAROWEJ. LOKALIZACJA STREF POŻAROWYCH WG PROJEKTU ARCHITEKTURY

STUDIO PROJEKTOWE <b>A N K R A</b> 32-050 Skawina, ul. Korabnicka 5A tel.: 12 256 10 70, <a href="http://www.studio-ankra.pl">www.studio-ankra.pl</a>					
OBIEKT	BUDYNEK OŚRODKA ZDROWIA				
LOKALIZACJA	DZ. NR 1475/1, 1469, 1470, 1475/3 TENCZYNEK, GM. KRZESZOWICE	DATA SIERPIEŃ 2017			
INWESTOR	GMINA KRZESZOWICE 32-065 KRZESZOWICE UL. GRUNWALDZKA 4	SKALA -			
STADIUM	PROJEKT BUDOWLANY				
BRANŻA	SANITARNA				
TEMAT RYSUNKU	AKSONOMETRIA INSTALACJI WODY HYDRANTOWEJ				
PROJEKTANT	mgr inż. Marcin Sady	UPR. NR MAP/0349/PWBS/15	RYS. NR <b>IS-08</b>		
SPRAWDZAJĄCY	mgr inż. Karol Bochyński	UPR. NR PDK/0095/PWOS/13			