


RZUT PIWNICY/RZUT FUNDAMENTÓW

PIWNICA- ZESTAWIENIE POWIERZCHNI				
NR	POMIESZCZENIE	POSADZKA	POW. POSADZENI [m²]	POW. UŻYTKOWA [m²]
-1,0,1	KOMUNIKACJA	PL. CERAMICZNE	9,6	9,6
-1,0,2	HOL	PL. CERAMICZNE	11	11
-1,0,3	KOTŁOWNIA	PL. CERAMICZNE	8,01	8,01
-1,0,4	POM. GOSP.	PL. CERAMICZNE	18,13	18,13
-1,0,5	POM. GOSP.	PL. CERAMICZNE	10,39	10,39
SUMA			57,13	57,13

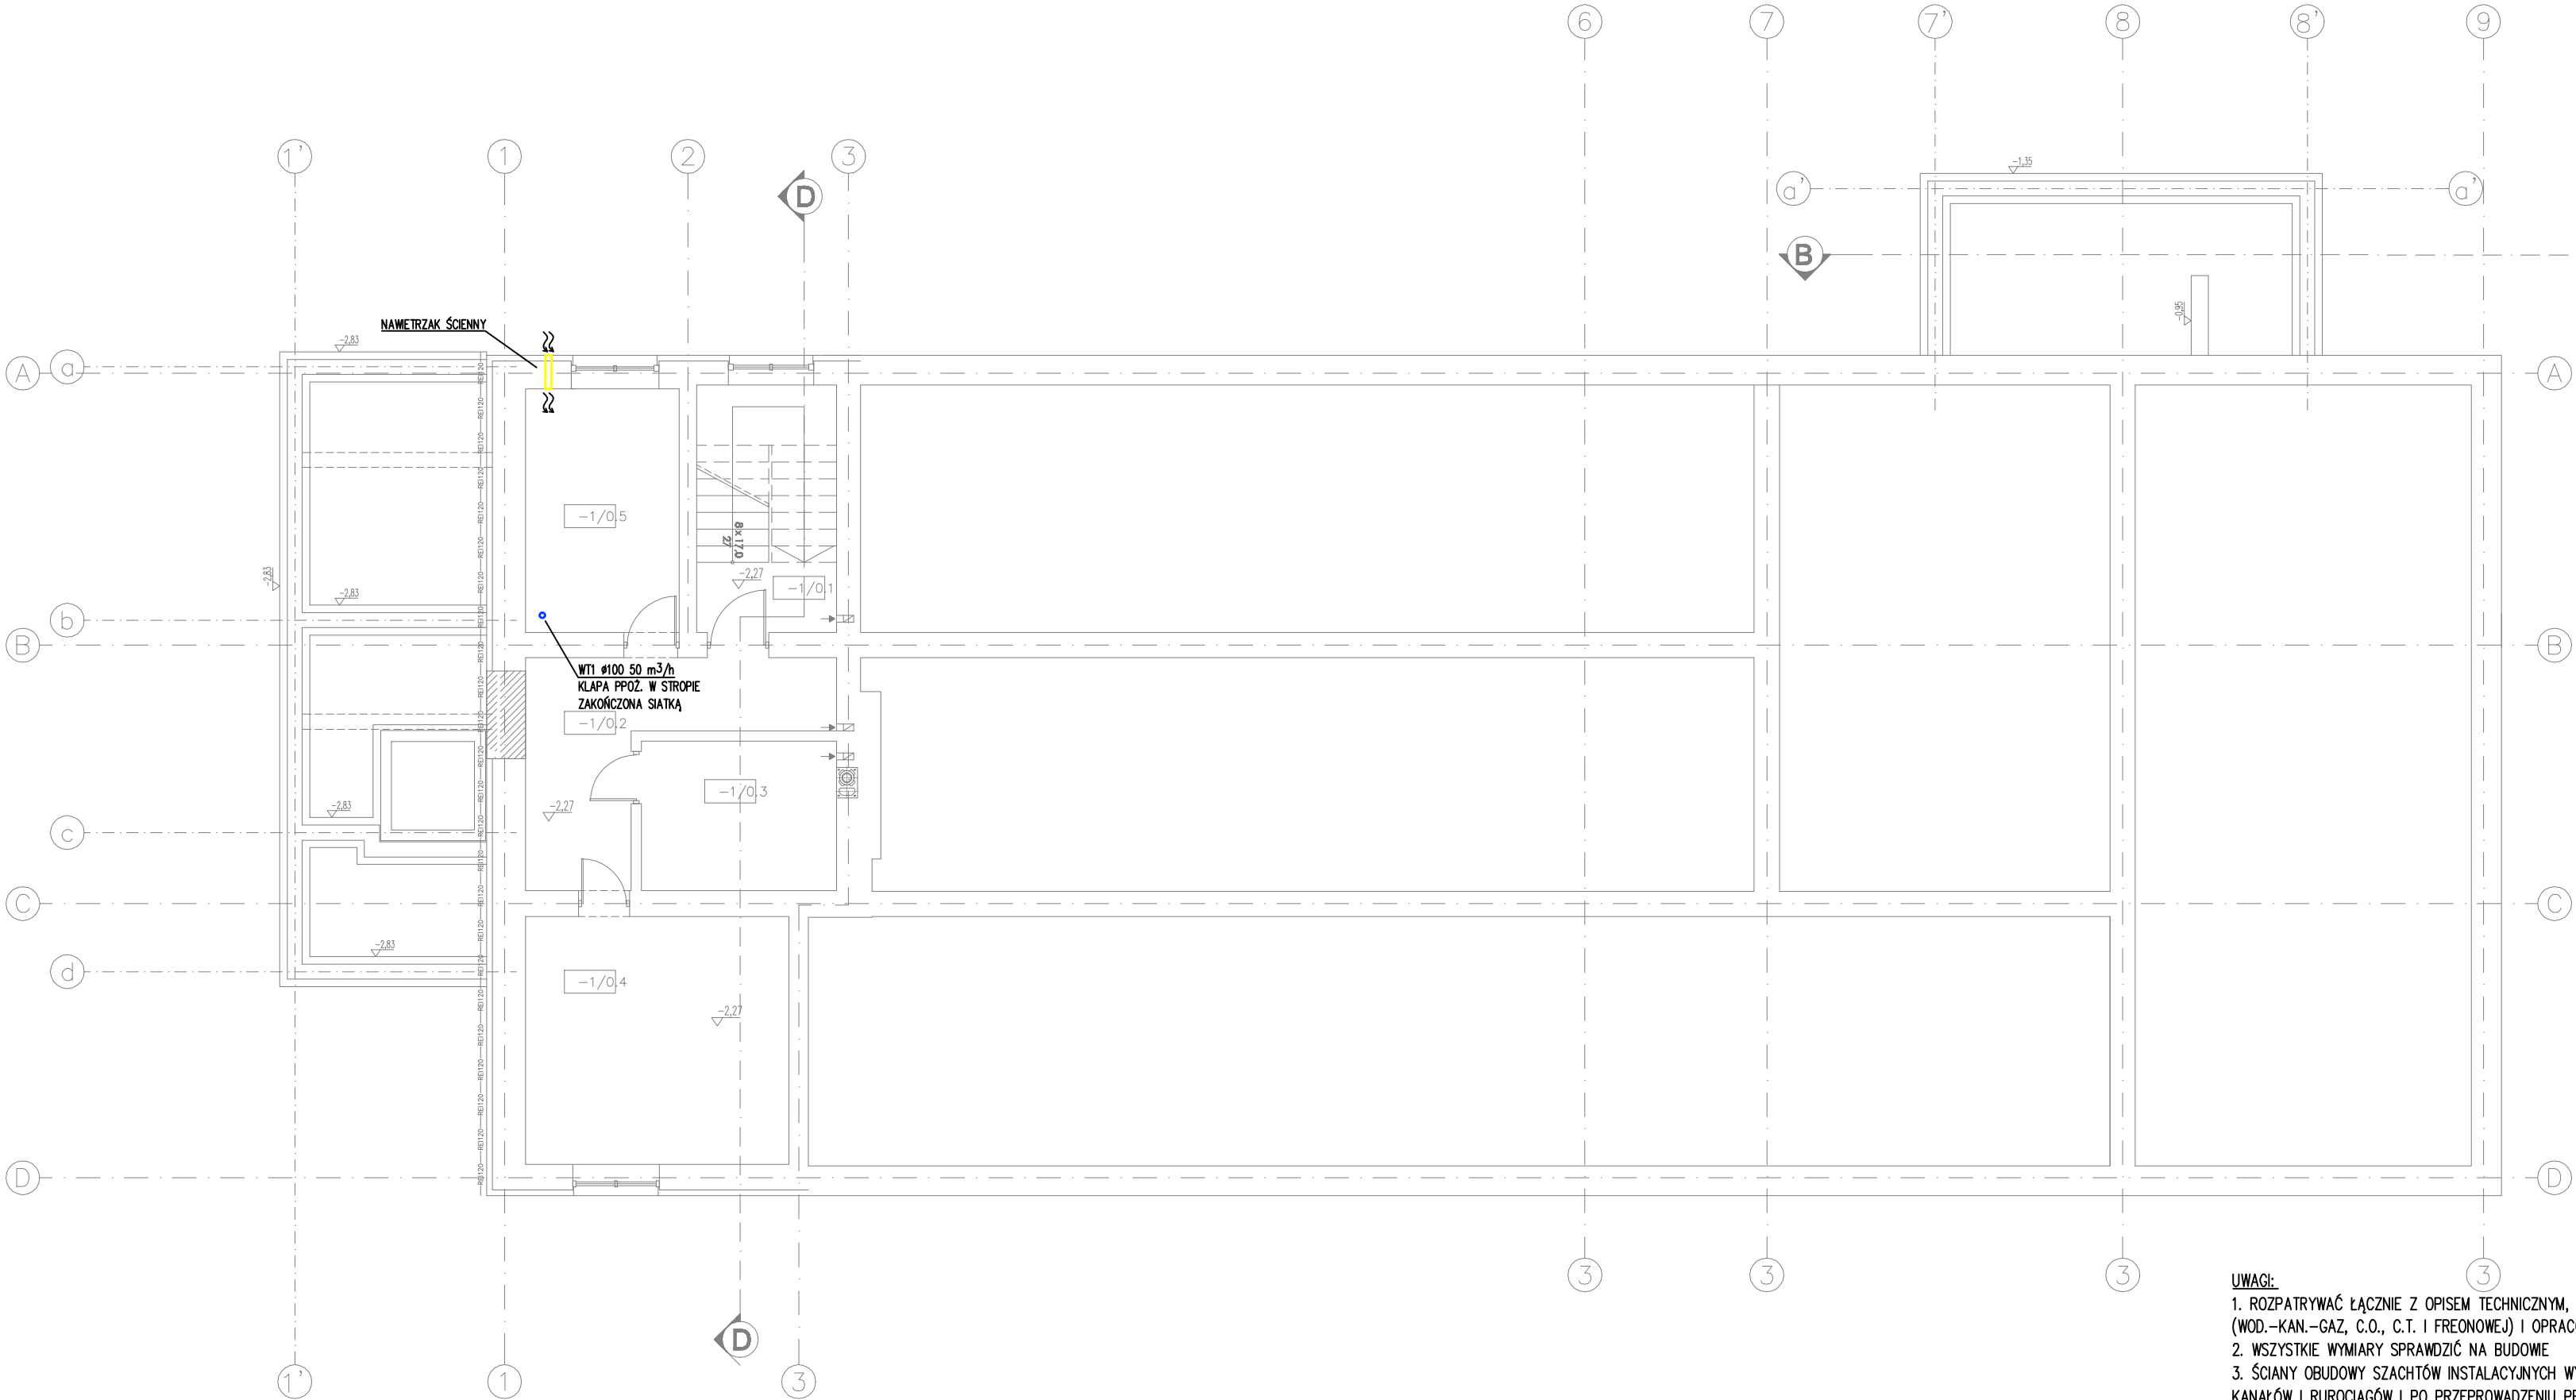

LEGENDA

- INSTALACJA POWETRZA ŚWIEŻEGO
- INSTALACJA POWETRZA USUWANEGO
- INSTALACJA POWETRZA NAWIEWANEGO
- INSTALACJA POWETRZA WYWIEWANEGO
- ZAWÓR WENTYLACYJNY NAWIEWNY KE
- ZAWÓR WENTYLACYJNY WYWIEWNY KK
- ANEMOSTAT NAWIEWNY/WYWIEWNY 500x500 – MONTOWAĆ POMIĘDZY KROKWIAMI I PŁATWIAMI
- ANEMOSTAT NAWIEWNY WIROWY 500x500 WYWIEWNIK PERFOROWANY 500x500 DLA KLIMATYZACJI – MONTOWAĆ POMIĘDZY KROKWIAMI I PŁATWIAMI
- TEŁUMIK KANAŁOWY PROSTOKĄTNY/OKRĄGŁY
- PRZEWÓD ELASTYCZNY
- KŁAPA PPOŻ. Z WYZWALACZEM TOPIKOWYM

- UWAGI:**
- ROZPATRYWAĆ ŁĄCZNIE Z OPISEM TECHNICZNYM, POZOSTAŁYMI RYSUNKAMI (WOD.-KAN.-GAZ, C.O., C.T. I FREONOWEJ) I OPRACOWANIAM I BRANŻOWYMI
 - WSZYSTKIE WYMIARY SPRAWDZIĆ NA BUDOWIE
 - ŚCIANY OBUDOWY SZACHTÓW INSTALACYJNYCH WYKONAĆ PO ZAISTALOWANIU KANAŁÓW I RUROCIĄGÓW I PO PRZEPROWADZENIU PRÓBY SZCZELNOŚCI
 - ZAPEWNIĆ DOSTĘP DO ARMATURY. REMIZJE WG P.T.ARCHITEKTURY
 - PRZEJŚCIA WSZELKIMI INSTALACJAMI PRZEZ PRZEGRODY BĄDĄCE ODDZIELEN IEM PÓŻAROWYM NALĘŻY ZABEZPIECZYĆ DO KLASY REI120 (NP. STROPY POMIĘDZY KONDYGNACJAMI, ŚCIANY POMIĘDZY KŁATKĄ A POMIESZCZEN IAMI). PRZEJŚCIA RURAMI PRZEZ PRZEGRODY NALĘŻY ZABEZPIECZYĆ KASETAMI OGNIOSCHRONNYMI PROMASTOP ORAZ KOŁNIERZAMI OGNIOSCHRONNYMI PROMASTOP – UNICOLLAR. ALTERNATYWNI E MOŻNA STOSOWAĆ INNE SYSTEMY ZABEZPIECZEN I A PRZEJŚĆ INSTALACYJNYCH PRZEZ PRZEGRODY SPEŁN I AJĄCE WYMAGANIA ODPORNO ŚCI PÓŻAROWEJ. LOKALIZACJA STREF PÓŻAROWYCH WG PROJEKTU ARCHITEKTURY

STUDIO PROJEKTOWE A N K R A			
32-050 Skawina, ul. Korabnicka 5A tel.: 12 256 10 70, www.studio-ankra.pl			
OBIEKT	BUDYNEK OŚRODKA ZDROWIA		
LOKALIZACJA	DZ. NR 1475/1, 1469, 1470, 1475/3 TENCZYNEK, GM. KRZESZOWICE	DATA	SIERPIEŃ 2017
INWESTOR	GMINA KRZESZOWICE 32-065 KRZESZOWICE UL. GRUNWALDZKA 4	SKALA	1:100
STADIUM	PROJEKT BUDOWLAN Y		
BRANŻA	SANITARNA		
TEMAT RYSUNKU	INSTALACJA WENTYLACJI I KLIMATYZACJI RZUT PIWNICY		
PROJEKTANT	mgr inż. Marcin Sady	UPR. NR MAP/0349/PWBS/15	RYS. NR IS-09
SPRAWDZAJĄCY	mgr inż. Karol Bochyński	UPR. NR PDK/0095/PWOS/13	