

MAPA DO CELÓW PROJEKTOWYCH
SKALA 1:500

woj. zachodniopomorskie gm. Postomino – id. 321305_2
obr. Złakowo – id. 321305_2.0030, dz. 90/6
ID: 6640.1644.2023

sporządzona przez:
Usługi Geodezyjne "Geowektor" Jacek Rudnicki
data opracowania mapy: 23.08.2023r
zakres opracowania obszaru aktualizacji:
Geodezyjny układ współrzędnych płaskich "2000 strefa 6/18"
Układ odniesienia wysokości "PL-EVRF2007-NH"
W zakresie mapy znajdują się prawem chronione przed zniszczeniem
punkty osnowy geodezyjnej nr: brak
Mapę sporządzono bez ustalenia służebności ujawnionych w księgach wieczystych.
Mapę sporządzono bez ustalenia granic prawnych.


mapę sporządził:
kierownik pracy geodezyjnej:
GEODETA UPRAWNIONY
mgr inż. Jacek Rudnicki
Nr upr. 20581

Uwaga! Nie wyklucza się istnienia w terenie innych nie wskazanych
na niniejszej mapie urządzeń podziemnych, które nie były zgłoszone
do inwentaryzacji.
Uwaga! Granice pozyskano z numerycznej bazy EGiB Starostwa Powiatowego
w Sławnie. Stan prawny przebiegu tych granic do czasu ich geodezyjnego
ustalenia w terenie może być rozbieżny z przedstawionym.
Legenda! Elementy nie stanowiące treści mapy zasadniczej:

jarzębina

Poświadczam, że niniejszy dokument został opracowany w wyniku prac geodezyjnych i kartograficznych, których rezultaty zawiera operat techniczny pozytywnie zweryfikowany. Jednocześnie informuję, że jestem świadomy odpowiedzialności karnej za złożenie fałszywego oświadczenia.	
Identyfikator zgłoszenia prac geodezyjnych	6640.1644.2023
Organ służby geodezyjnej, który otrzymał zgłoszenie	STAROSTA SŁAWIEŃSKI
Wykonawca prac geodezyjnych	Usługi Geodezyjne "GEOWEKTOR" Jacek Rudnicki
Data sporządzenia i numer protokołu zawierającego wynik pozytywnej weryfikacji	31.08.2023 r. 6640.1644.2023_29186
Imię i nazwisko oraz nr uprawnień zawodowych kierownika prac	mgr inż. Jacek Rudnicki nr upr. 20581

GEODETA UPRAWNIONY
mgr inż. Jacek Rudnicki
upr. nr 20581

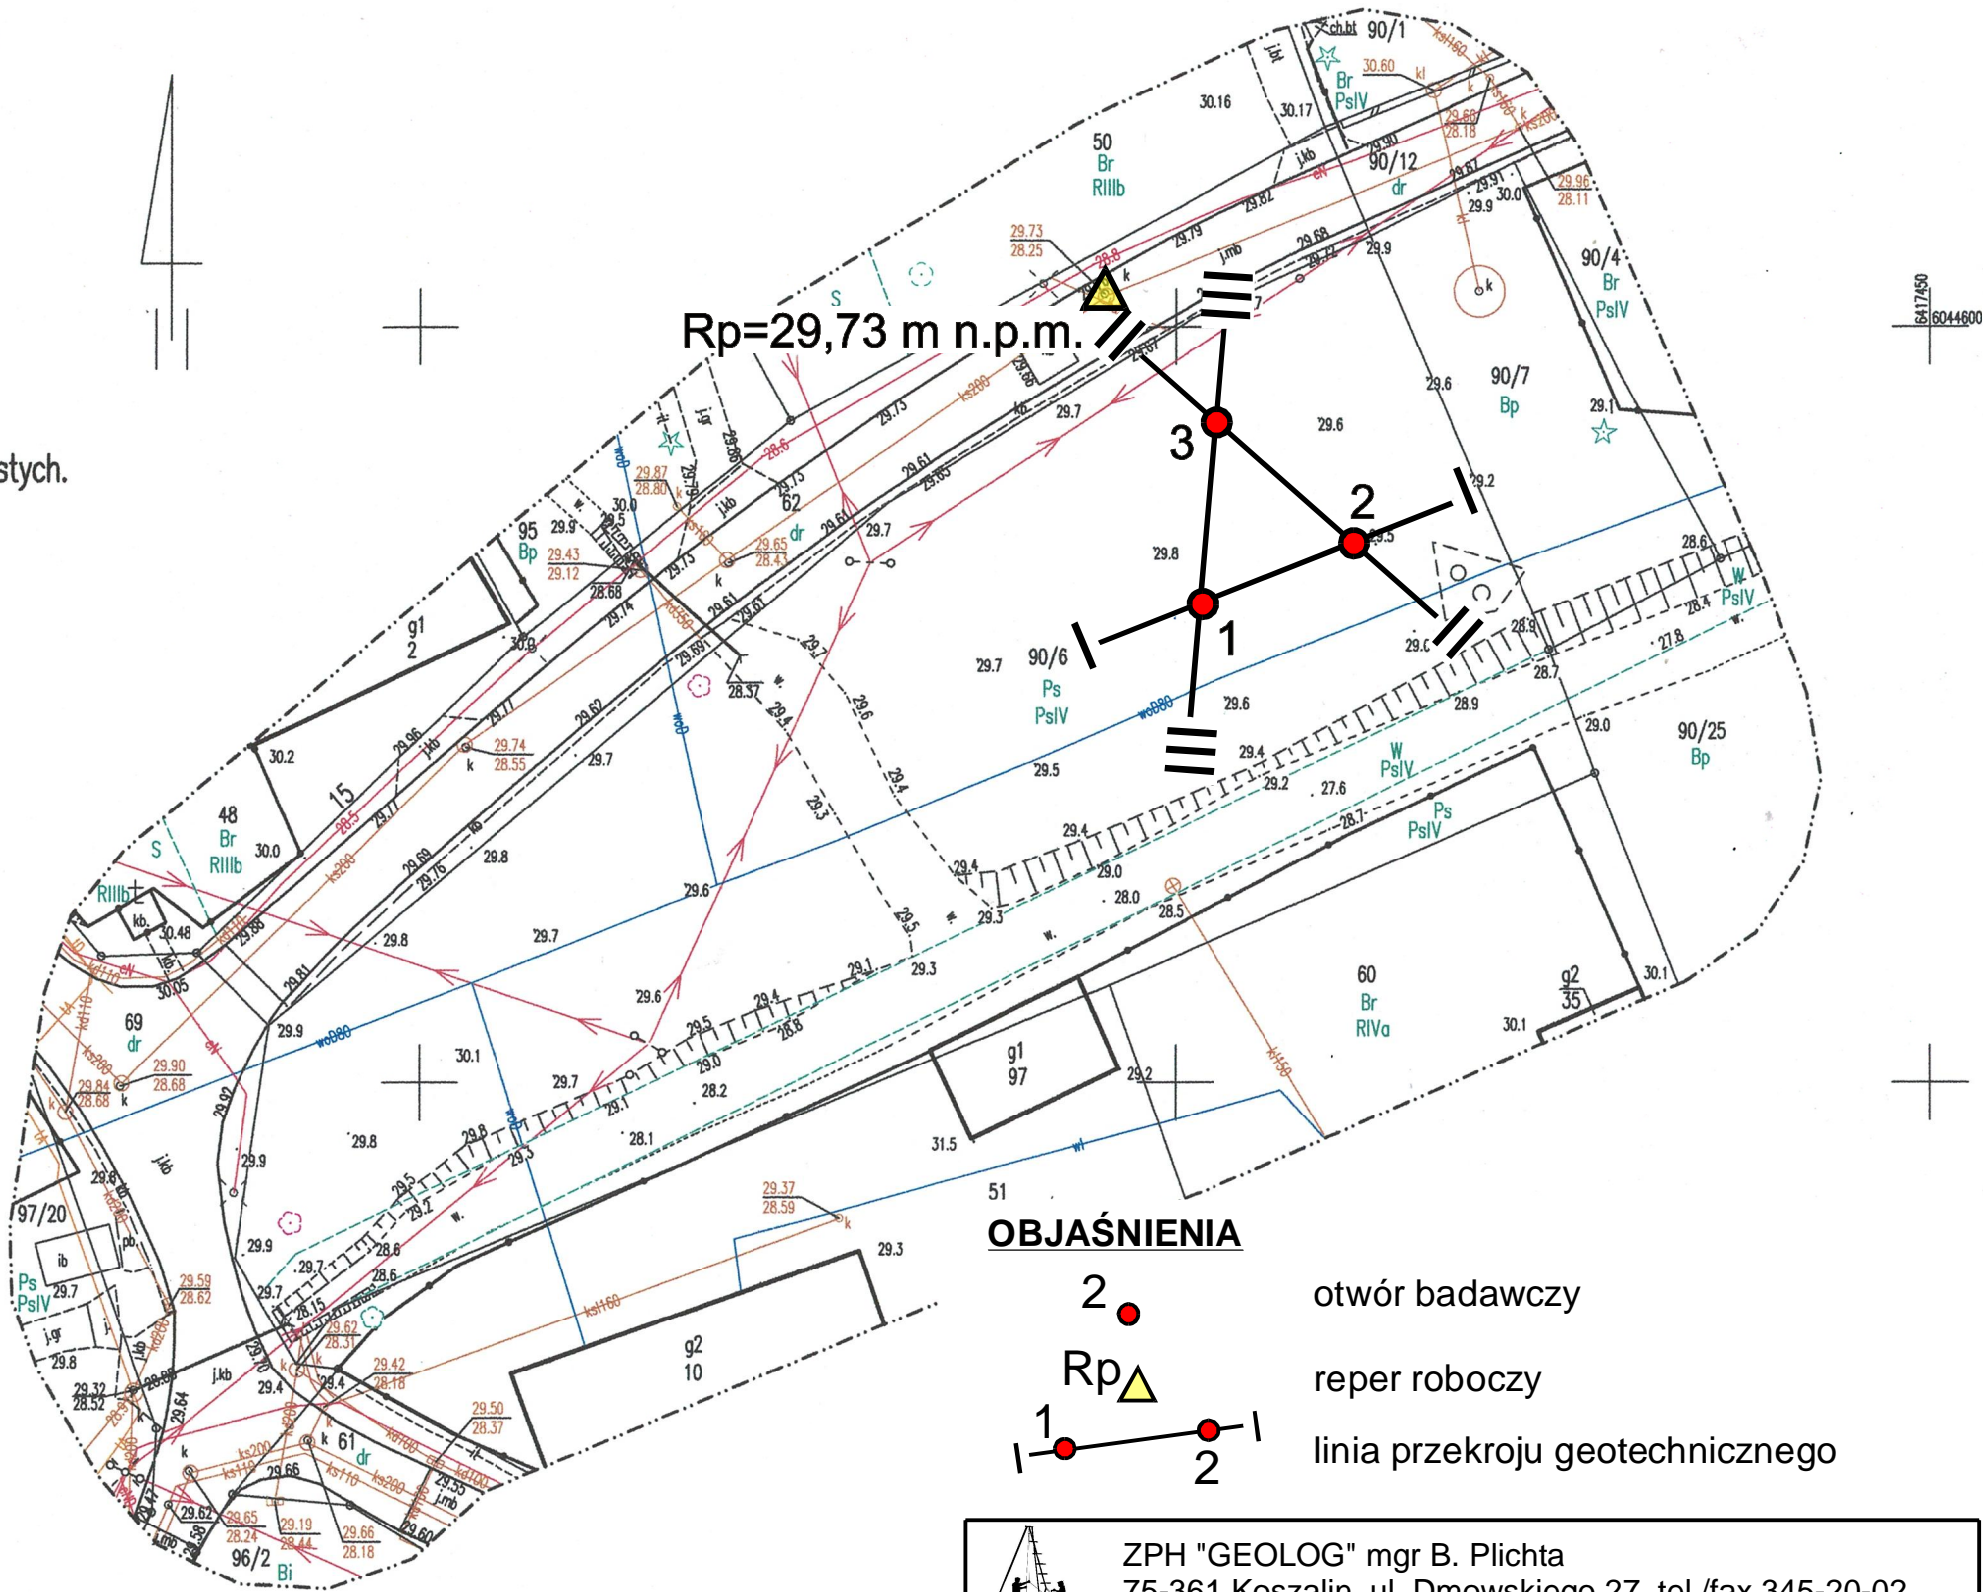

OBJAŚNIENIA

- 2 • otwór badawczy
- Rp • reper roboczy
- 1-2 linia przekroju geotechnicznego

ZPH "GEOLOG" mgr B. Plichta 75-361 Koszalin, ul. Dmowskiego 27, tel./fax 345-20-02			
MAPA DOKUMENTACYJNA SKALA 1:500			
Obiekt	Opracował	Data	Podpis
ZŁAKOWO gm. Postomino dz. 90/6 - świetlica wiejska	mgr Bolesław Plichta upr. CUG 070772	10.2023	