


Przekrój pionowy I-I

A

terakota
szlichta betonowa gr. 6cm zbrojona siatką
styropian EPS-100 gr. 20cm
2x folia PCV gr. 0,2mm
chudy beton gr. 10cm
podsyпка piaskowa zagęszczona gr. 20cm


B

blacha dachowa płaska
tata 4x6cm
kontrata gr. 2cm
papa wierzchniego krycia
deska gr. 2,5cm
szczelina wentylacyjna gr. 3cm
konstrukcja dachu – krokwie 8x22cm
wełna mineralna gr. min. 20cm
ruszt pod płyty g-k / wełna min. 10cm
alumiinowa folia odbloskowa
płyta gipsowo–kartonowa 2XGKF – 12,5mm

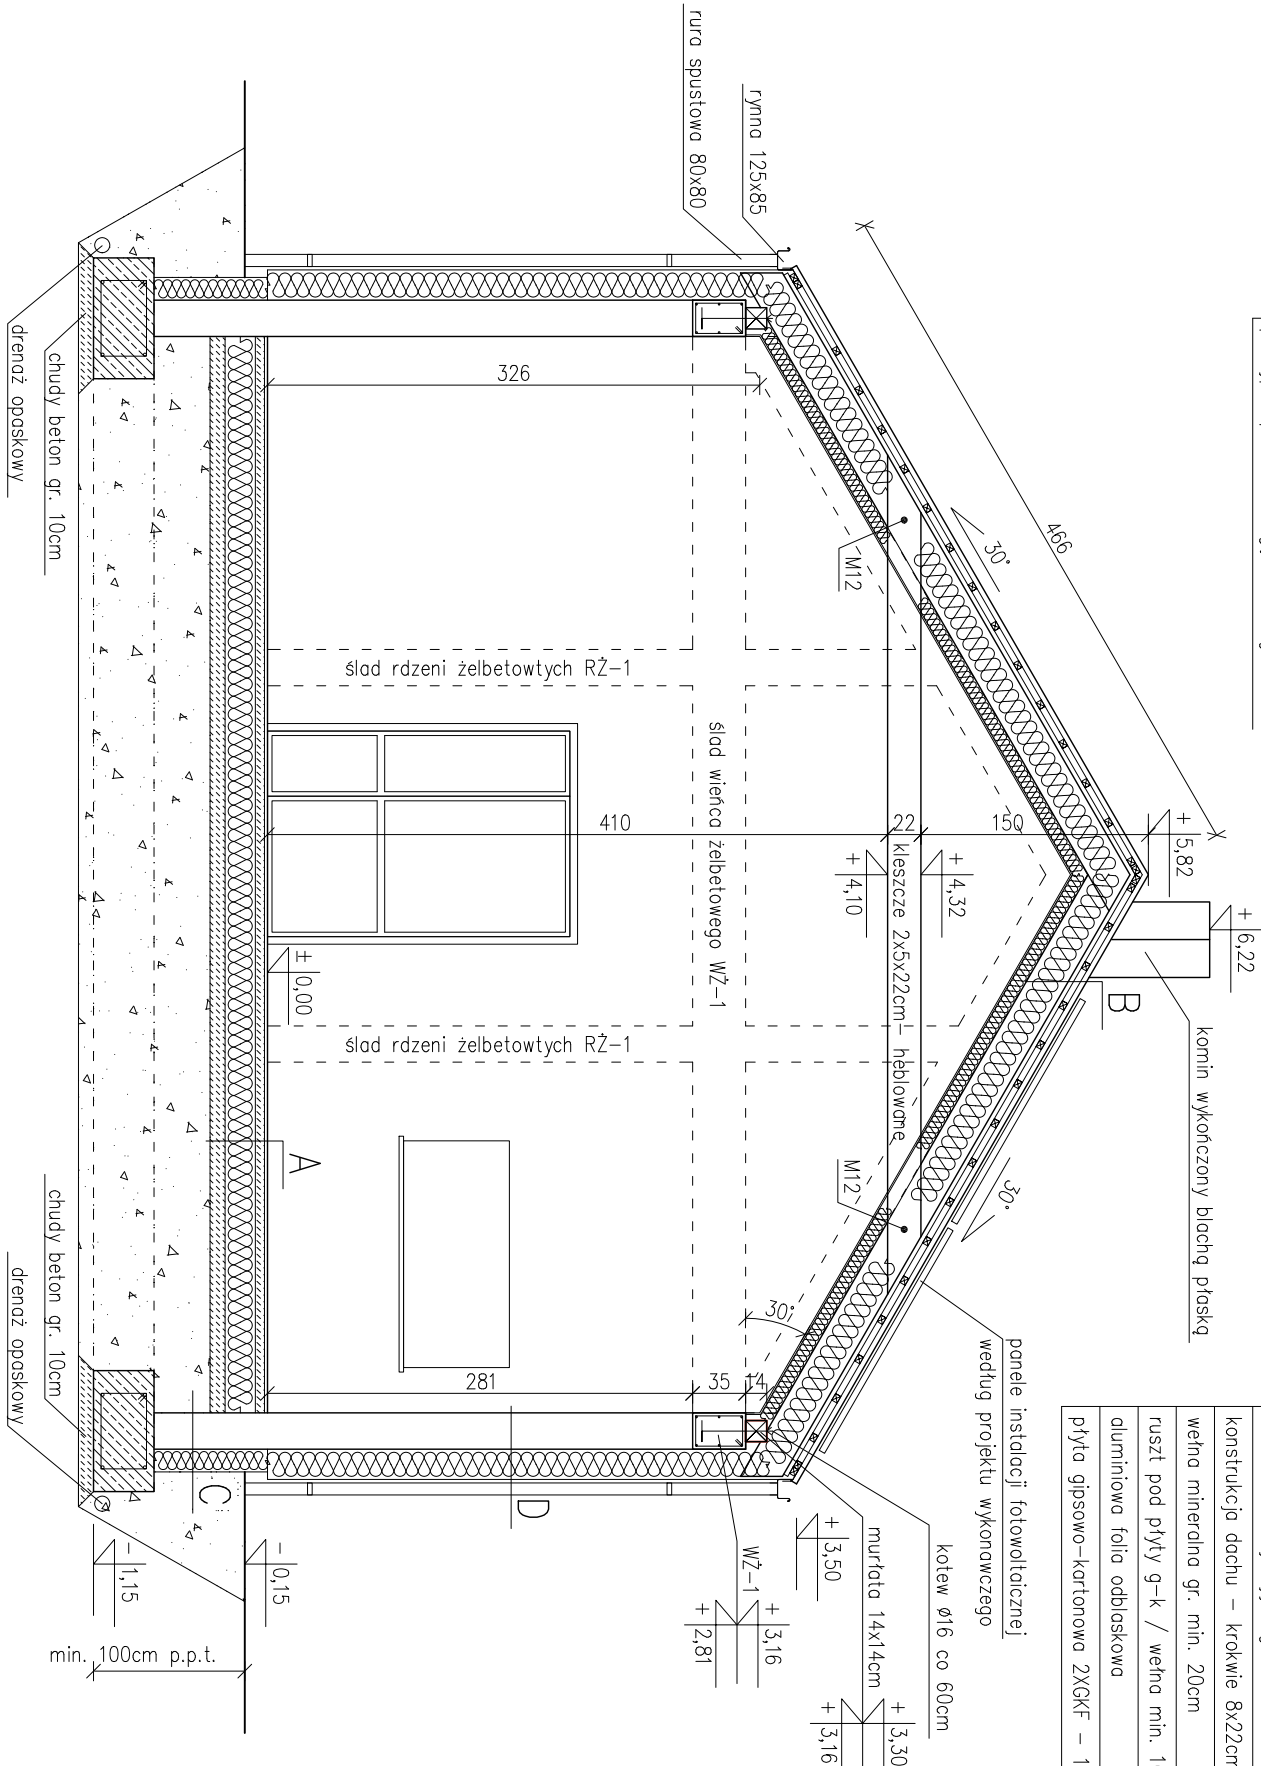

zosypka piaskowa zagęszczona
folia PCV
styrodur XPS gr. 15cm
izolacja przeciwwodna
ściana z bloczków fundamentowych
zosypka piaskowa zagęszczona

tylnk cienkowarstwowy
styropian gr. 20cm z siatką na kleju
ściana konstrukcyjna gr. 24cm
tylnk wop–cem kat.III gr.1,5cm

BIURO PROJEKTOWE I NADZÓR BUDOWLANY	
mgr inż. MATEUSZ DAWIDOWSKI	
	
ul. Miodowa 24, 77-100 Dąbie	
buro@mdprojekt-birow.pl	
www.mdprojekt-birow.pl	
tel. 726857389	
Znajdź nas na	
Temat:	Przekrój pionowy I-I
Adres inwestycji:	dz. nr 90/6 obr. Złakowo, gm. Postomino
Nazwa inwestycji:	Budowa świetlicy wiejskiej wraz z zagospodarowaniem terenu w miejscowości Złakowo.
Projektował - arch.:	mgr inż. arch. Magda Nowotnik upr. nr 547/P00KK/2013
Sprawił - arch.:	mgr inż. arch. Justyna Kolasz upr. nr 41/P00KK/V/2018