


Przekrój pionowy II-II

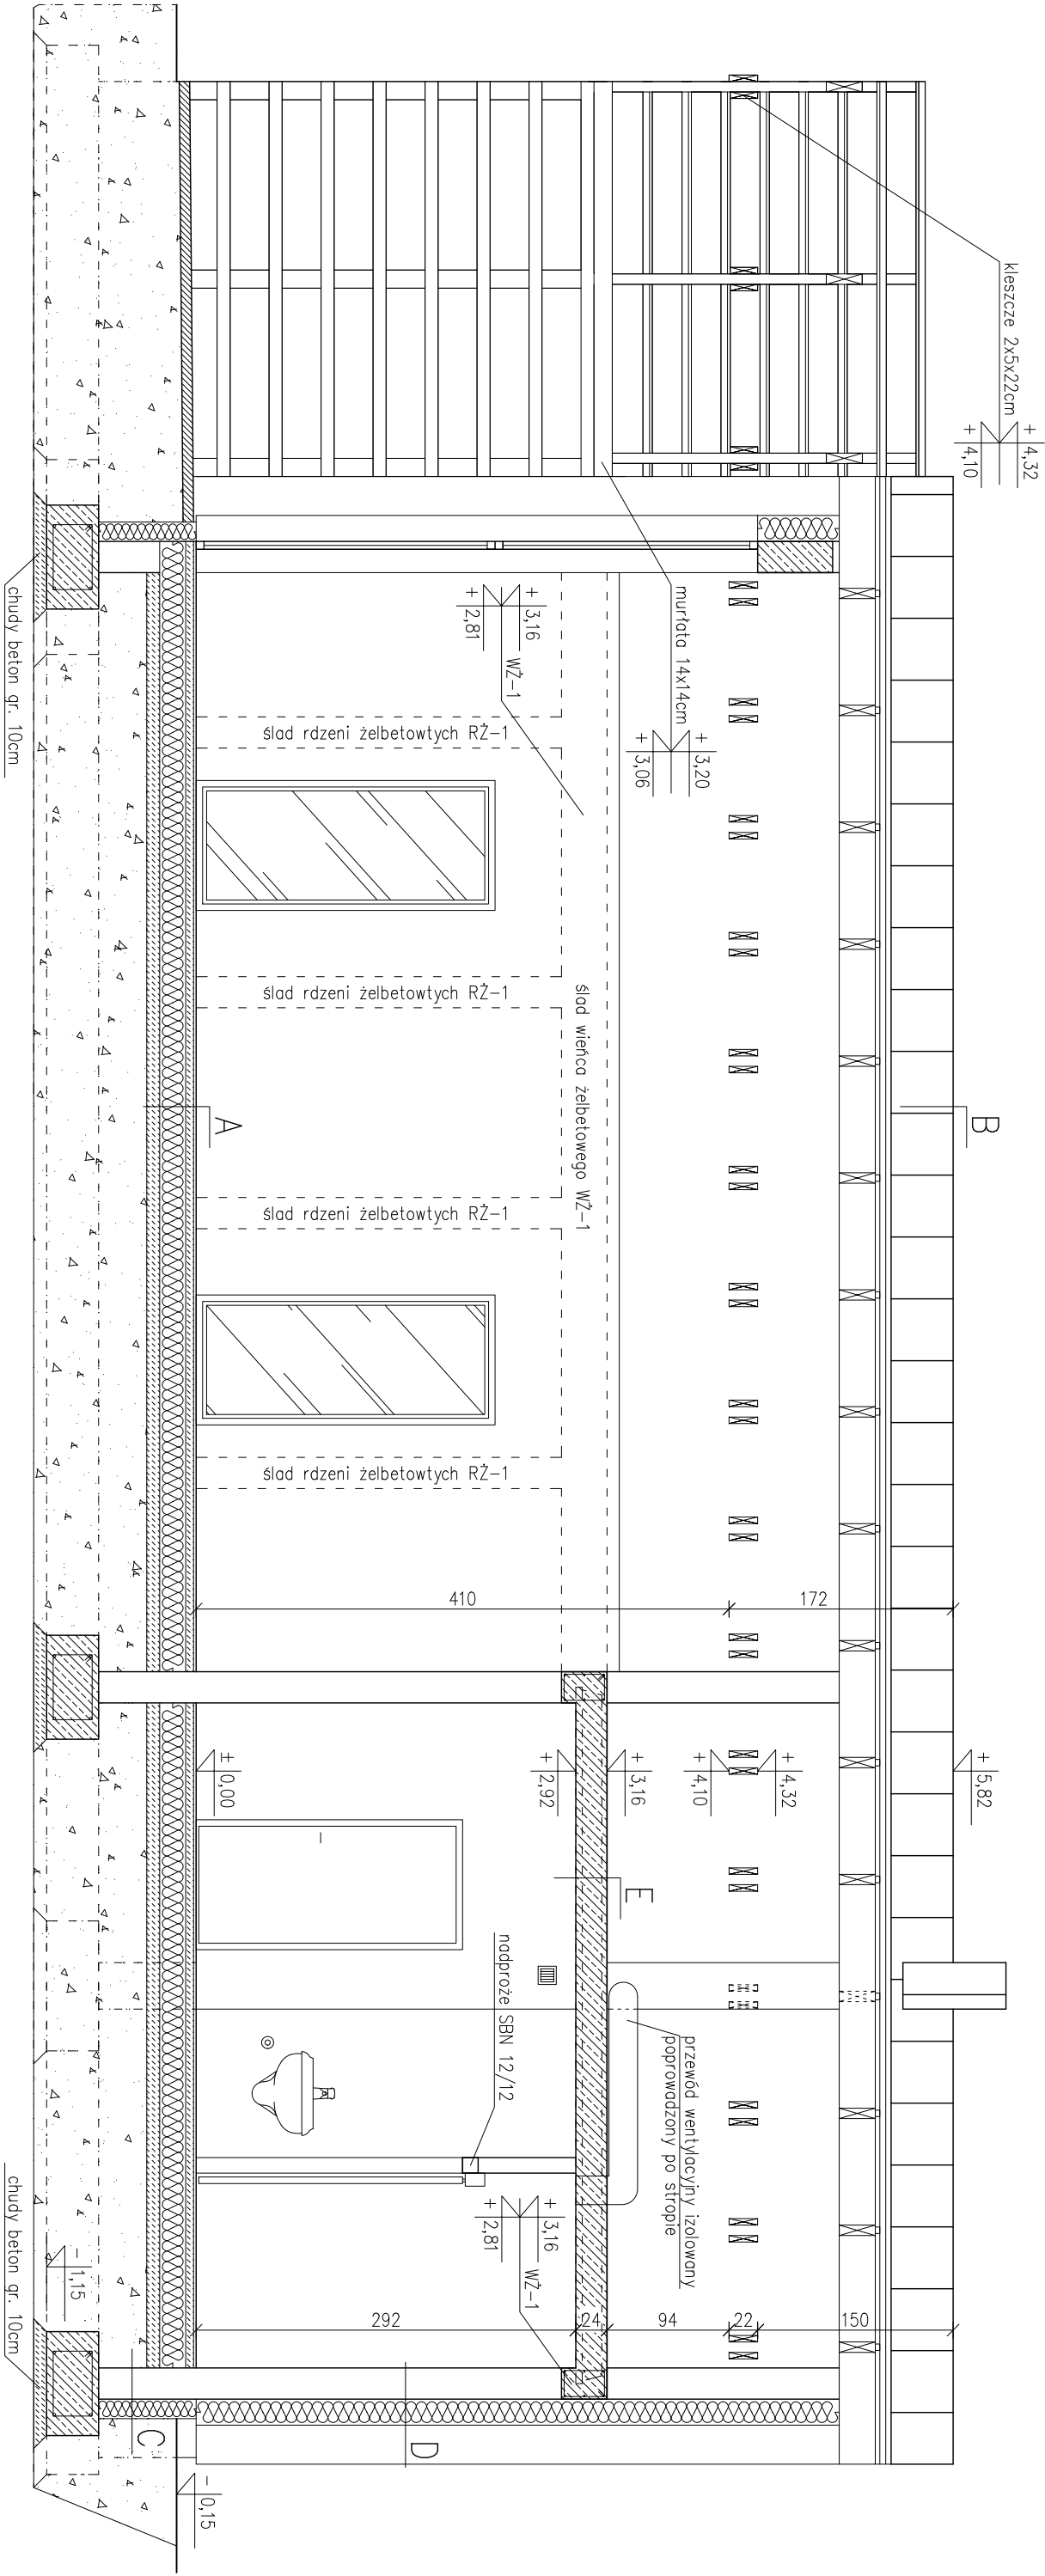

A	
terakota	
szlichta betonowa gr. 6cm zbrojona siatką	
styropian EPS-100 gr. 20cm	
2x folia PCV gr. 0,2mm	
chudy beton gr. 10cm	
podsyпка piaskowa zagęszczana gr. 20cm	








B	
blacha dachowa płaska	
folia 4x6cm	
kontrrata gr. 2cm	
popo. wierzchniego krycia	
deska gr. 2,5cm	
szczelina wentylacyjna gr. 3cm	
konstrukcja dachu – krokwie 8x22cm	
wetna mineralna gr. min. 20cm	
ruszt pod płyty g-k / wetna min. 10cm	
aluminiowa folia odbloskowa	
płyta gipsowo-kartonowa 2XGKF – 12,5mm	

C	
zosypka piaskowa zagęszczana	
folia PCV	
styrodur XPS gr. 15cm	
izolacja przeciwwodna	
ściana z bloczków fundamentowych	
zosypka piaskowa zagęszczana	

D	
tynek cienkowarstwowy	
styropian gr. 20cm z siatką na kleju	
ściana konstrukcyjna gr. 24cm	
tynek wap-cem kat.III gr.1,5cm	

E	
strop TERIVA gr. 24cm	
tynek wap-cem kat.III gr.1,5cm	

NA ETAPIE BUDOWY RZUTU ROZPATRYWAĆ ŁĄCZNIE Z POZOSTAŁYMI
RYSUNKAMI BRANŻOWYMI ORAZ OPISEM I PROJEKTEM TECHNICZNYM

<div><div><div><div><div></div><div>PROJEKT</div></div><div><div>MATEUSZ DAWIDOWSKI</div></div></div></div></div>		BIURO PROJEKTOWE I NADZÓR BUDOWLANY	
		mgr inż. MATEUSZ DAWIDOWSKI	
		<div><div><div> ul. Miodowa 24, 77-100 Dąbie</div><div> biuro@mdprojekt-birow.pl</div><div> www.mdprojekt-birow.pl</div><div> tel. 726857389</div><div> Znajdź nas na </div></div></div>	
Temat:	Przekrój pionowy II-II		<div><div><div>skala: 1:50</div><div>nr rys. 4</div></div><div><div>data:</div><div>30 listopada 2023</div></div></div>
Adres inwestycji:	dz. nr 90/6 obr. Złakowo, gm. Postomino		
Nazwa inwestycji:	Budowa świetlicy wiejskiej wraz z zagospodarowaniem terenu w miejscowości Złakowo.		
Projektował - arch.:	mgr inż. arch. Magda Nowotnik upr. nr 547/P00KK/2013		
Sprawił - arch.:	mgr inż. arch. Justyna Kolasz upr. nr 41/P00KK/N/2018		