


Konstrukcja dachu

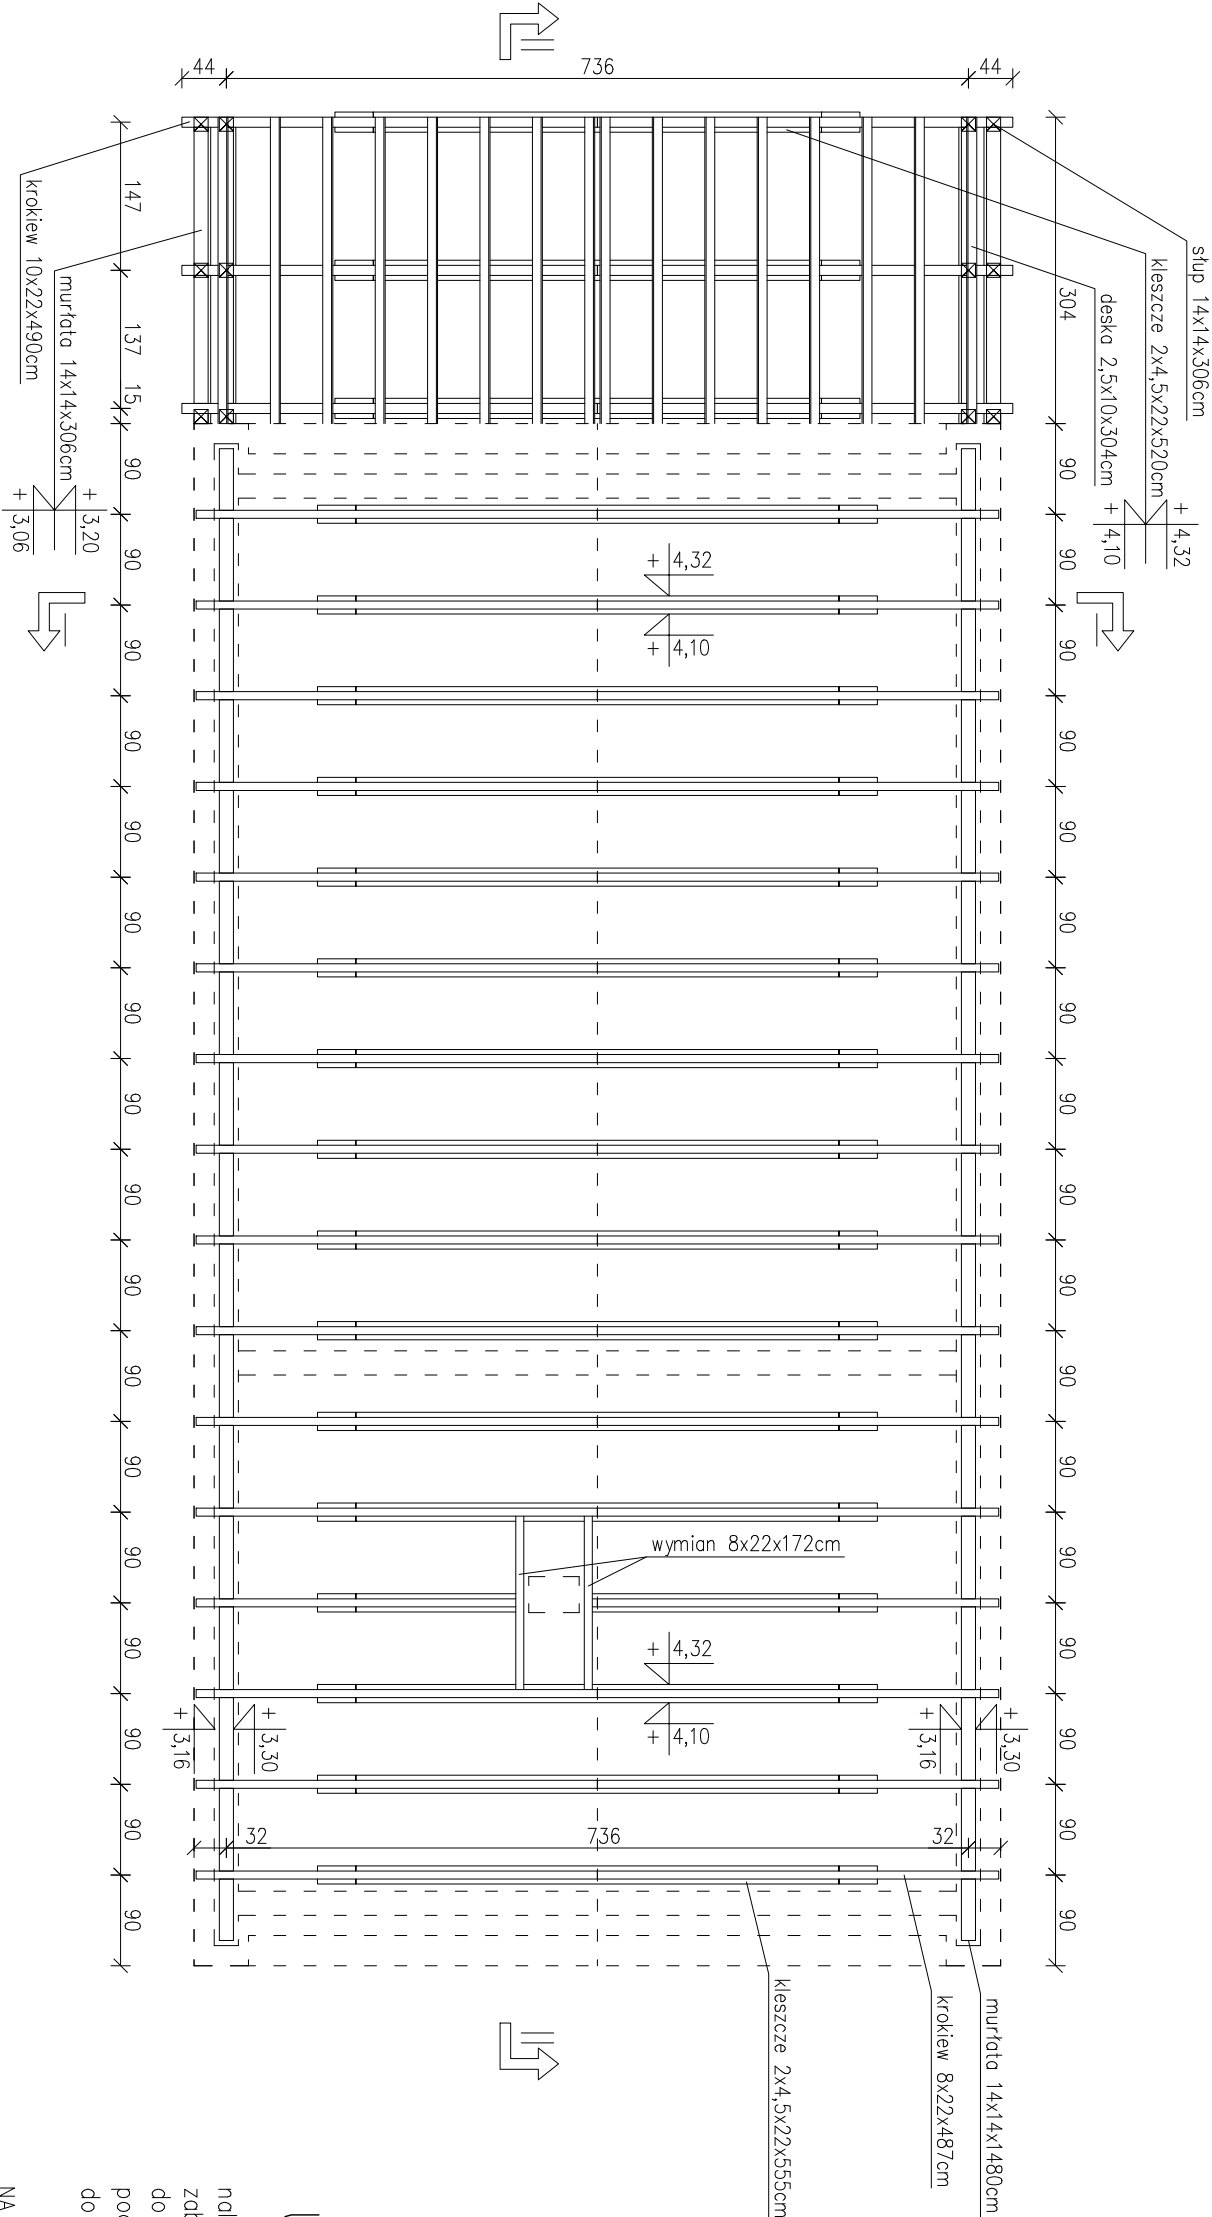

Zestawienie materiałów budynek

L.p.	element	wymiar [cm]	sztuk	m ³
1	murłota	14x14x1480	2	0,580
2	krokiew	8x22x487	32	2,473
3	kieszcze	2x5x22x555	16	1,954
4	wymian	8x22x172	4	0,121
razem				5,128




Zestawienie materiałów pergola

L.p.	element	wymiar [cm]	sztuk	m ³
1	stup	14x14x306	6	0,360
2	krokiew	10x22x490	6	0,647
3	kieszcze	2x5x22x520	3	0,343
4	desko	2,5x10x304	48	0,364
razem				1,714

UWAGA:

nie należy stosować drewna klasy min. C24
zabezpieczyć środkami przeciw owadom, grzybom oraz p.p.oż
do podłączeń stosować elementy ocynkowane – uchwyty ciesielskie
podane wymiary sprawdzić w naturze
do podanych długości należy doliczyć min. 30cm na obróbkę

NA ETAPIE BUDOWY RZUT ROZPATRYWAĆ ŁĄCZNIE Z POZOSTALYMI
RYSUNKAMI BRANŻOWYMI ORAZ OPISEM I PROJEKTEM ARCH – BUD.

BIURO PROJEKTOWE I NADZÓR BUDOWLANY mgr inż. MATEUSZ DAWIDOWSKI  ul. Miodowa 24, 77-100 Dąbie biuro@mdpprojekt-bytow.pl www.mdpprojekt-bytow.pl tel. 726857389 Znajdź nas na   skala: 1:75 nr rys. 4		data: 30 listopada 2023
Temat:	Konstrukcja dachu	
Adres inwestycji:	dz. nr 90/6 obr. Złakowo, gm. Postomino	
Nazwa inwestycji:	Budowa świetlicy wiejskiej wraz z zagospodarowaniem terenu w miejscowości Złakowo.	
Projektował - konstr.:	mgr inż. Mateusz Dawidowski upr. nr KUP/0056/PWBKb/23	
Sprawił - konstr.:	mgr inż. Jarosław Jasniak upr. nr POM/0195/PWOK/06	