


Rzut parteru

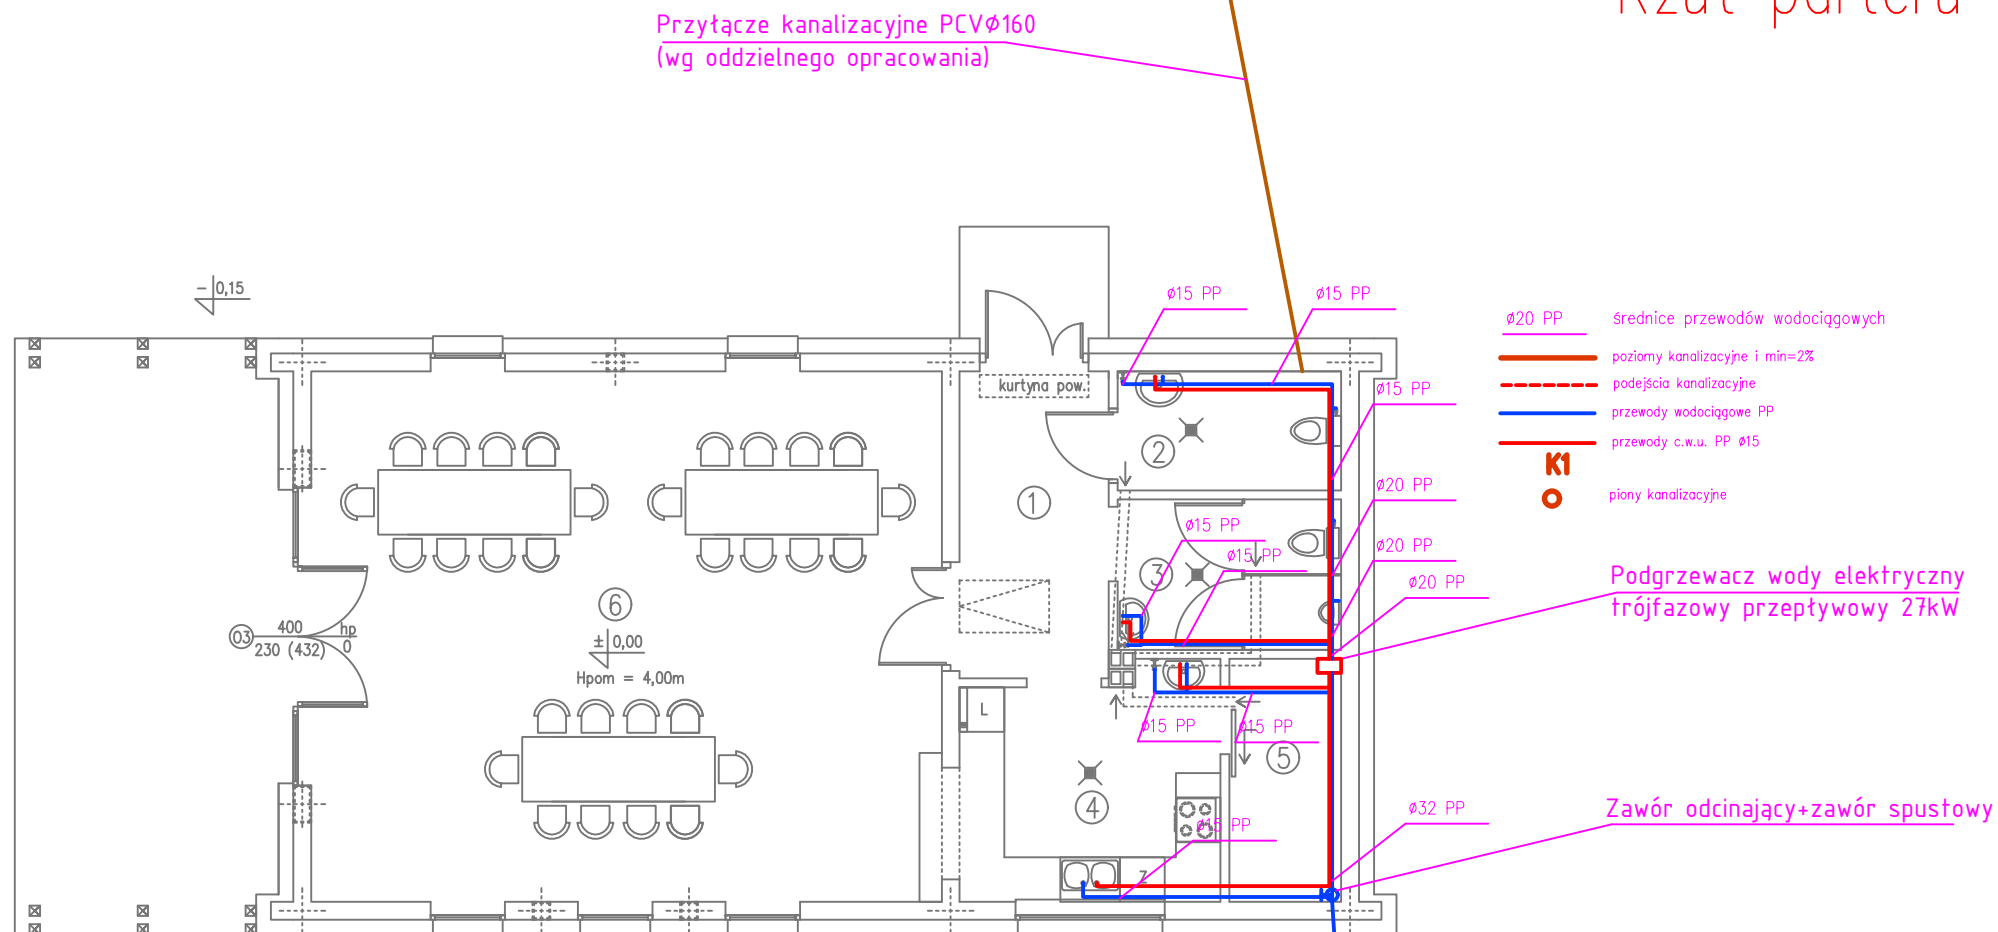

ZESTAWIENIE POWERZCHNI

NR.	Nazwa pomieszczenia	pow. (m2)	posadzka
1	komunikacja	8,24	terakota
2	WC damskie/ niepełnosprawnych	4,80	terakota
3	WC męskie	6,06	terakota
4	zaplecze kuchenne	10,45	terakota
5	schowek	4,89	terakota
6	sala główna	60,24	terakota
	Razem	94,68	

Przyłącze wodociągowe PE \varnothing 40(wg oddzielnego opracowania)

ZAKŁAD BUDOWNICTWA OGÓLNEGO mgr inż. Michał Fijałkowski, 77-100 Bytów, ul. B. Chrobrego 12, tel/fax (0-50) 822-70-40 Pracownia Projektowa "M3E-2A" 77-100 Bytów, ul. Jana Pawła 5/4, tel/fax. (0-50) 822-50-00 e-mail: zbo@zbo.pl www.zbo.pl			
Obiekt:	Budowa świetlicy wiejskiej wraz z zagospodarowaniem terenu		
Adres:	Złakowo dz.nr 90/6 obręb Złakowo		
Nazwa rys.	Rzut parteru.Instalacja wody wodociągowej i c.w.u.		
Skala:	1:100	Data: listopad 2023	Rys.nr. 2
Branża Sanitarna	Projektował:	mgr inż. Michał Fijałkowski POM/0053/PWOS/15	
	Sprawił:	mgr inż. Bartosz Dębski POM/0196/P00S/08	
		Podpis:	