


Profil S1

Podziałka 1:100/100

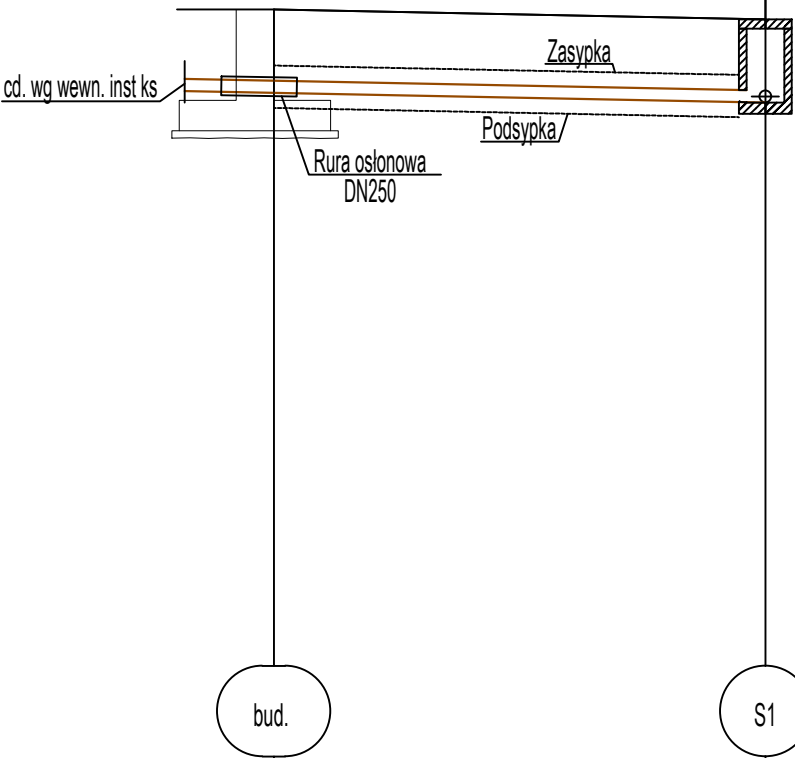

P.p.=255,00

Rzędna istniejącego terenu	266,58	266,45
Rzędna projektowanego terenu		
Rzędna dna proj. kanału	265,48	265,35
Zagłęb. dna względem terenu proj.	1,10	1,10
Długość odcinka	6,50	
Proj. spadek kanału, odległość	L=6,50	i=2,0 %
Proj. średnica nominalna, materiał	Ø160, PVC-U	
Hektometr i odległości	00	6,50



PROJEKT TECHNICZNY

Powiat Dzierżoniów
ul. Rynek 27, 58-200 Dzierżoniów

UWAGA: WSZYSTKIE WYMIARY SPRAWDZIĆ NA BUDOWIE !!!

S-02



EcoPro Budownictwo, Ochrona Środowiska mgr inż. Piotr Furtak
ul. Żeromskiego 21, 58-200 Dzierżoniów, tel.: 74 645 23 33, 74 817 17 15, e-mail: biuro@ecopro.pl

NAZWA INWESTYCJI: Budowa hali magazynowej wraz z niezbędną infrastrukturą techniczną w zakresie realizacji inwestycji pn.: „Budowa powiatowego magazynu zasobów ochrony ludności”
ADRES: ul. Piastowska, 58-200 Dzierżoniów
020202_1.0004.60/25; 020202_1.0004.60/24, 020202_1.0004.60/14
INWESTOR: Powiat Dzierżoniów
Rynek 27, 58-200 Dzierżoniów

STADIUM: PROJEKT TECHNICZNY
BIURO BRANŻOWE: ECOPRO
INSTALACJE SANITARNE
PROJEKTANT: mgr inż. Piotr Furtak
SPECJALNOŚĆ: instalacyjna w zakresie sieci, instalacji i urządzeń cieplnych, wentylacyjnych, gazowych, wodociągowych i kanalizacyjnych
UPR. NR: 331/DOS/12
PROJ. SPRAWDZAJĄCY: mgr inż. Andrzej Bobiński
SPECJALNOŚĆ: instalacyjna w zakresie sieci, instalacji i urządzeń cieplnych, wentylacyjnych, gazowych, wodociągowych i kanalizacyjnych
UPR. NR: 256/DOS/08

NAZWA RYSUNKU: PROFIL KANALIZACJI SANITARNEJ

DATA: 30.06.2025 ZMIANA: - NR RYS.: S-02 SKALA: 1:100

Zastrzega się wszelkie prawa wynikające z Ustawy o prawie autorskim. Rysunek niniejszy nie może być w całości lub w części przerysowany, uzupełniony lub odstąpiony komukolwiek, bez pisemnej zgody firmy ECOPRO