




ELEWACJA FRONTOWA

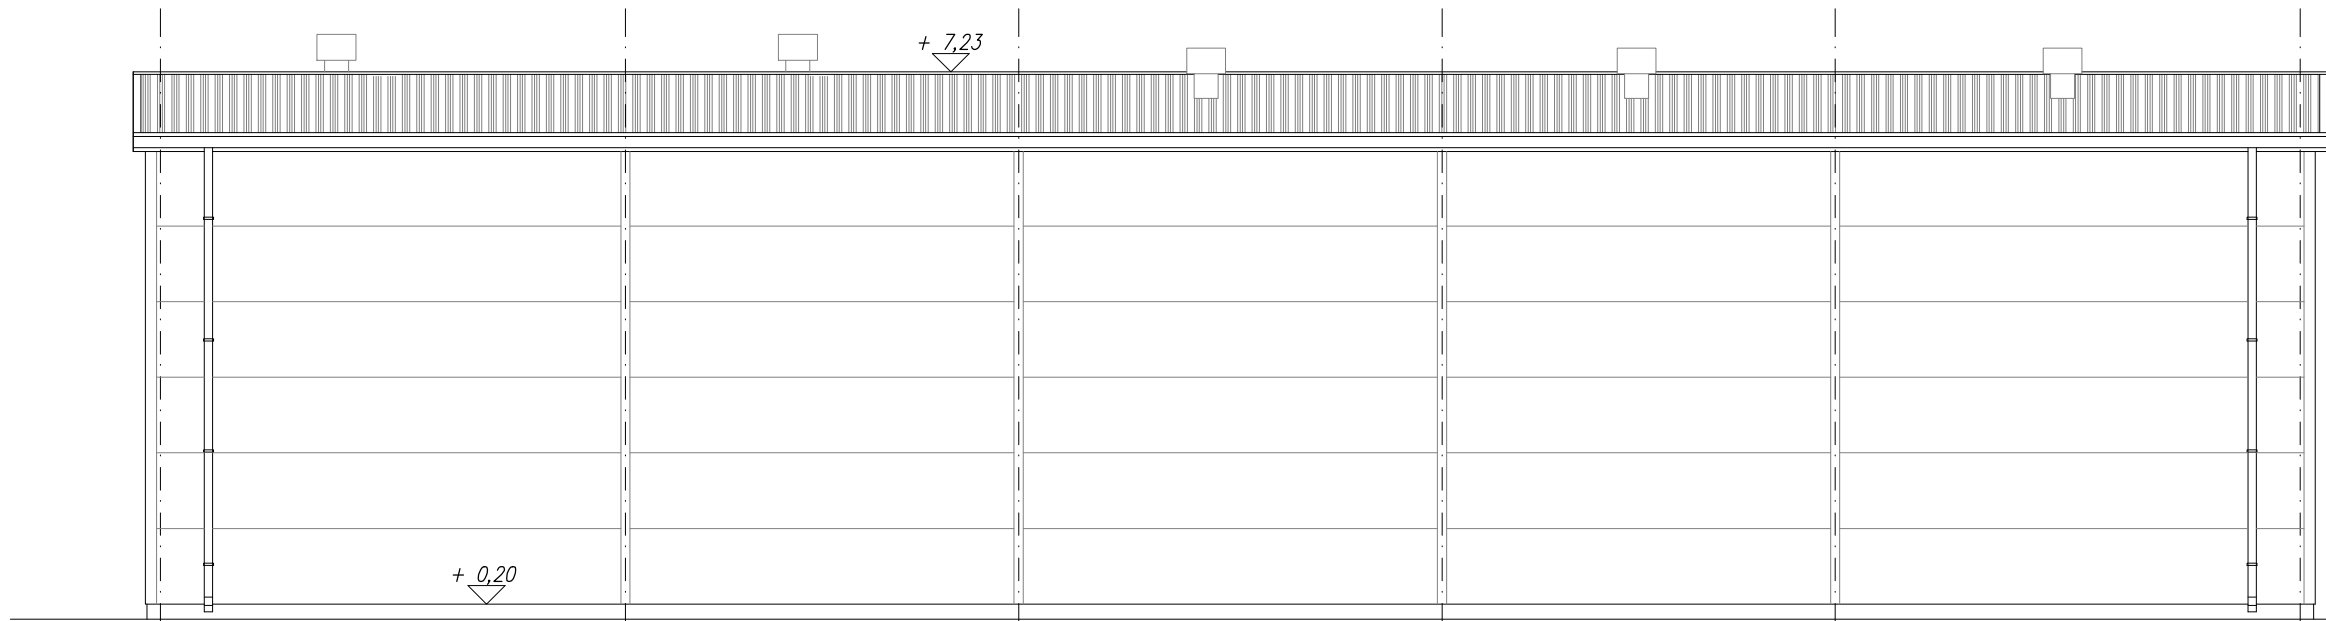

ELEWACJA TYLNA

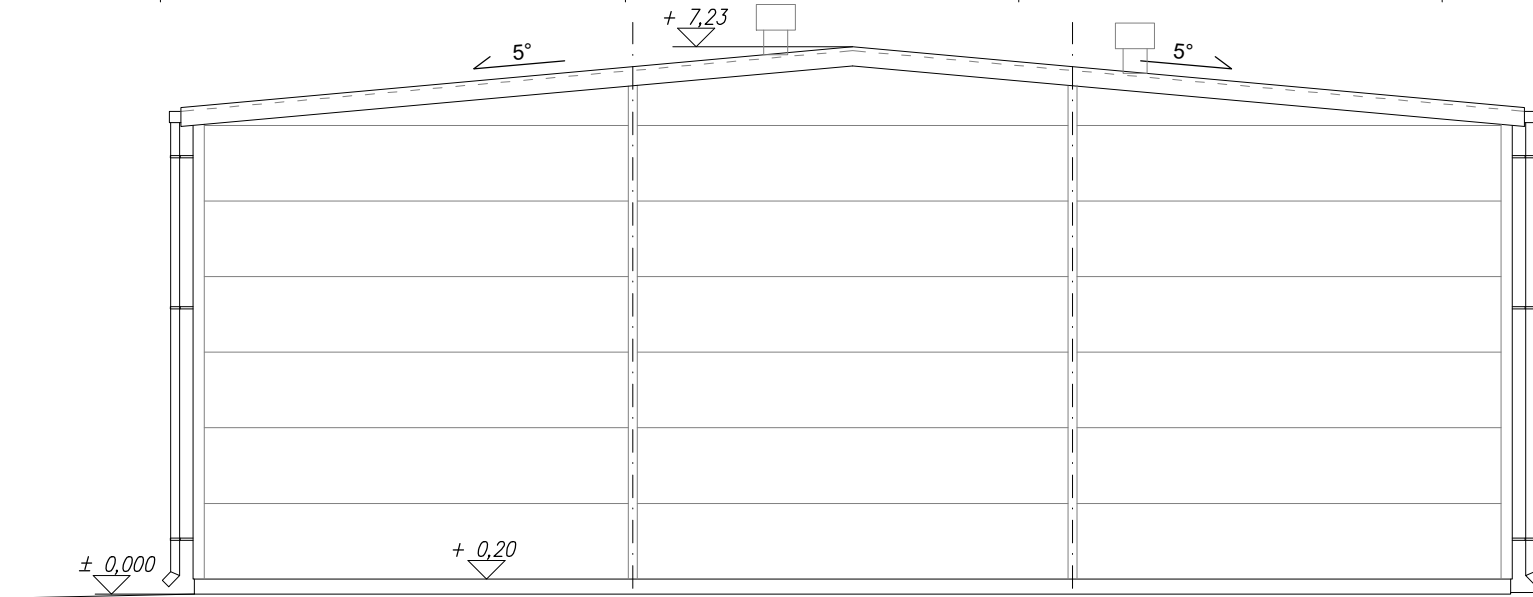

ELEWACJA BOCZNA

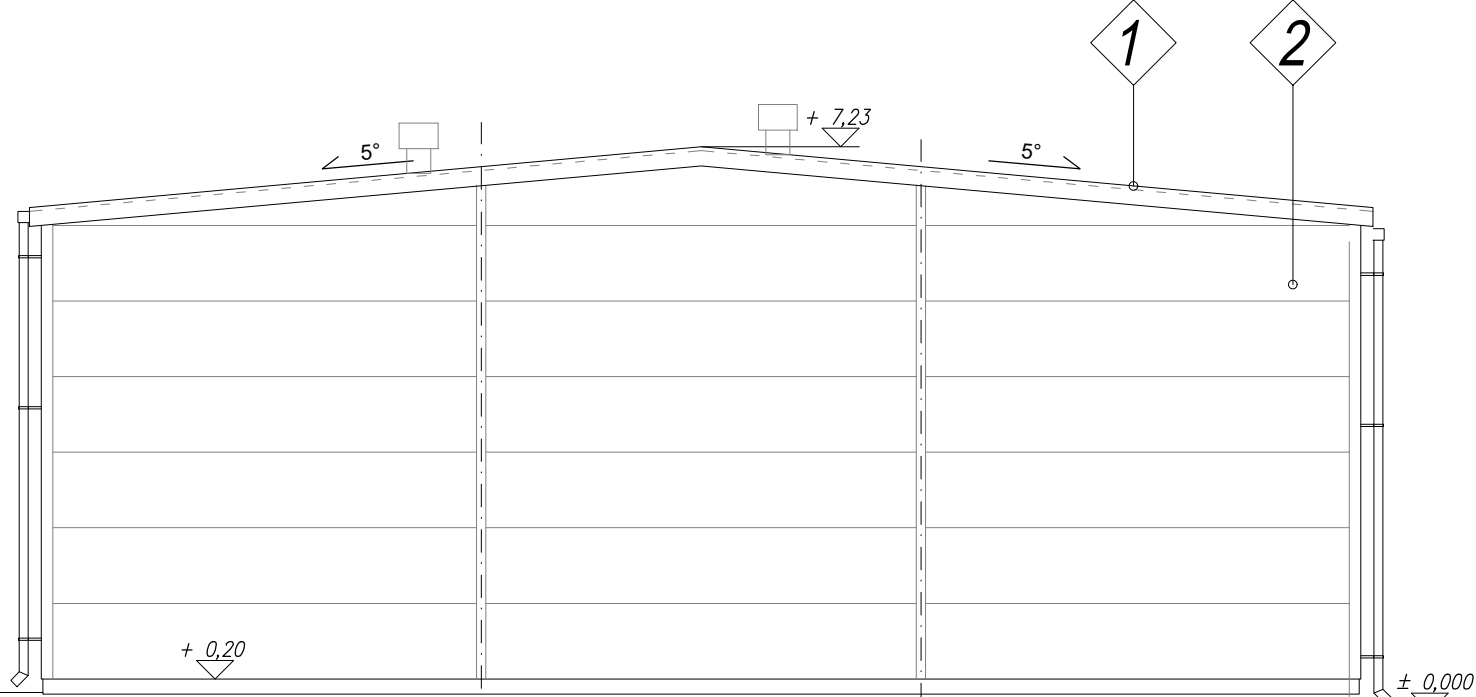

ELEWACJA BOCZNA

KOLORYSTYKA

1 pokrycie dachowe z płyty warstwowej
rynny, rury spust, obróbki blacharskie,
- kolor antracyt

2 pokrycie ścienne z płyty warstwowej
- kolor RAL 9006

drzwi, bramy - kolor antracyt



PROJEKT WYKONAWCZY

Powiat Dzierżoniów
ul. Rynek 27, 58-200 Dzierżoniów

UWAGA: WSZYSTKIE WYMIARY SPRAWDZIĆ NA BUDOWIE !!!

A-01



EcoPro Budownictwo, Ochrona Środowiska mgr inż. Piotr Furtak
ul. Żeromskiego 21, 58-200 Dzierżoniów, tel.: 74 645 23 33, 74 817 17 15, e-mail: biuro@ecopro.pl

NAZWA INWESTYCJI: Budowa hali magazynowej wraz z niezbędną infrastrukturą
techniczną w zakresie realizacji inwestycji
pn.: „Budowa powiatowego magazynu zasobów ochrony ludności”
ADRES: ul. Piastowska , 58-200 Dzierżoniów
020202_1.0004.60/25; 020202_1.0004.60/24, 020202_1.0004.60/14
INWESTOR: Starostwo Powiatowe w Dzierżoniowie
Rynek 27, 58-200 Dzierżoniów

STADIUM: PROJEKT WYKONAWCZY
BIURO BRANŻOWE: ECOPRO
ARCHITEKTURA
mgr inż. arch. Paweł Miśków
architektoniczna
33/08/DOIA

NAZWA RYSUNKU: ELEWACJE
DATA: 07.2025 ZMIANA: - NR RYS.: A-01 SKALA: 1:100

Zastrzega się wszelkie prawa wynikające z Ustawy o prawie autorskim. Rysunek niniejszy nie może być w całości lub w części przerysowany,
uzupełniony lub odstąpiony komukolwiek, bez pisemnej zgody firmy ECOPRO