Rzut fundamentów

SKALA 1:100

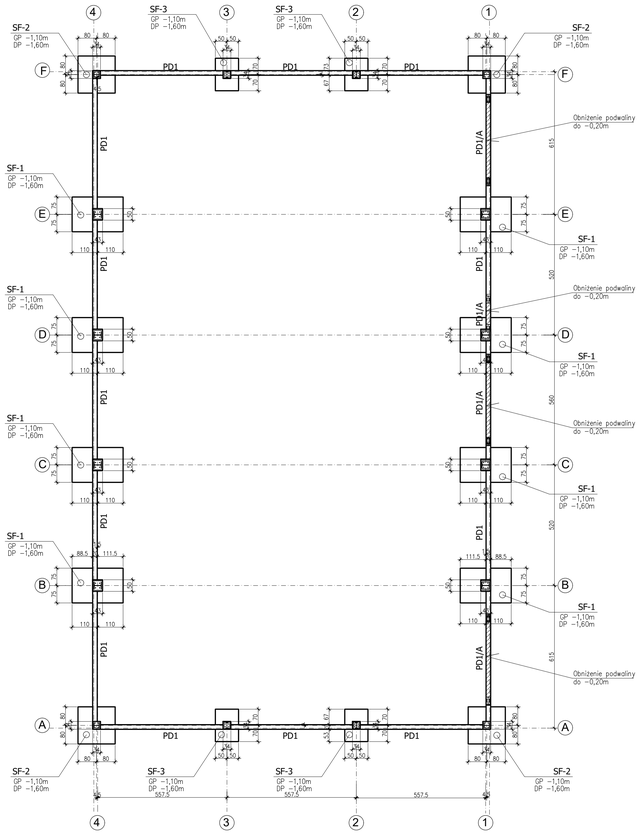

Rzut słupów

SKALA 1:100

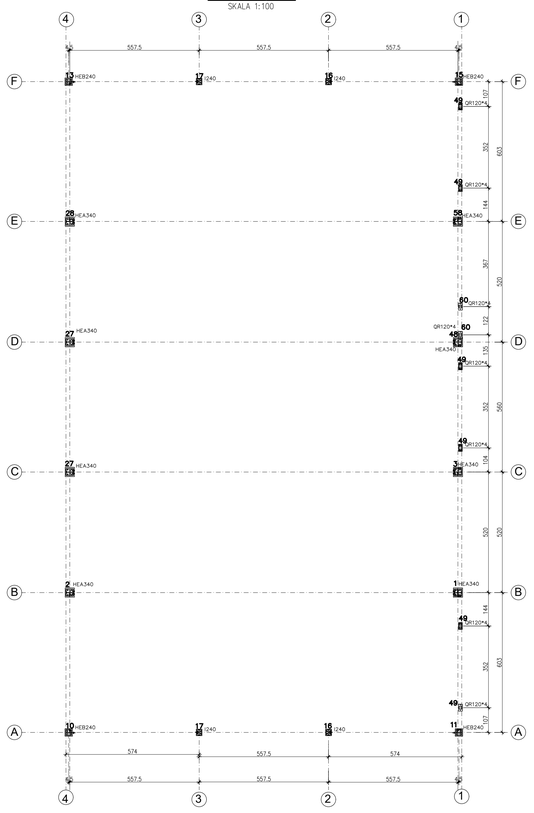

Rzut konstrukcji dachu

SKALA 1:100

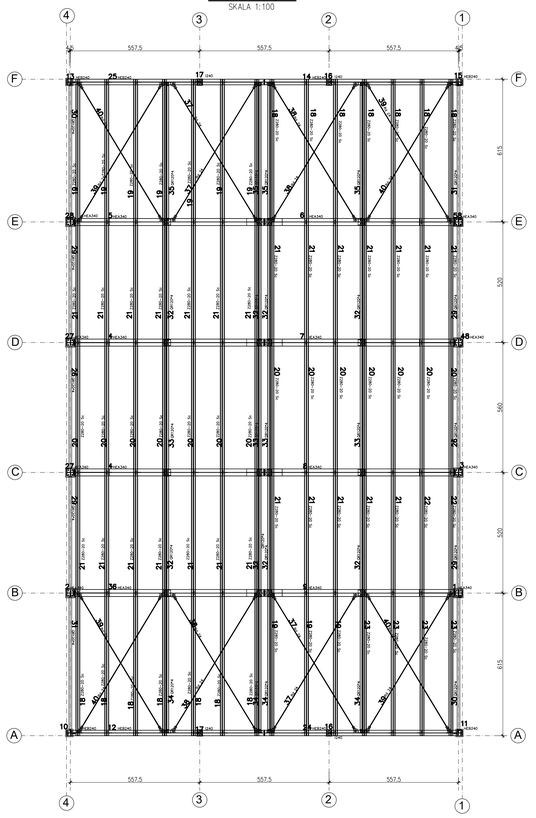

Beton	C30/37
Stal	AIIIN

STAL PROFILOWA : S235 JR (EN 10025-2)
ELEKTRODY : ER 1.46

UWAGI :

1. Wszystkie wymiary należy uaktualnić na budowie
2. Elementy stalowe oczyścić do 2−go stopnia i zabezpieczyć poprzez dwukrotne malowanie farbą podkładową przeciwrdzewną i czterokrotne emalią nawierzchniową
3. Spoiny nieoznaczone wykonać o gr.0,7 cieńszego z łączonych elem.

PROJEKT WYKONAWCZY

Powiat Dzierżoniów
ul. Rynek 27, 58-200 Dzierżoniów

UWAGA: WSZYSTKIE WYMIARY SPRAWDZIĆ NA BUDOWIE !!!

K-01

EcoPro Budownictwo, Ochrona Środowiska mgr inż. Piotr Furtak
ul. Żeromskiego 21, 58-200 Dzierżoniów, tel.: 74 645 23 33, 74 817 17 15, e-mail: biuro@ecopro.pl

NAZWA INWESTYCJI: Budowa hali magazynowej wraz z niezbędną infrastrukturą techniczną w zakresie realizacji inwestycji pn.: „Budowa powiatowego magazynu zasobów ochrony ludności"

ADRES: ul. Piastowska , 58-200 Dzierżoniów
020202_1.0004.60/25; 020202_1.0004.60/24, 020202_1.0004.60/14

INWESTOR: Powiat Dzierżoniów
Rynek 27, 58-200 Dzierżoniów

STADIUM: PROJEKT WYKONAWCZY

BIURO BRANŻOWE: ECOPRO

KONSTRUKCYJNA:

PROJEKTANT: mgr inż. Izabela Karbowska
SPECJALNOŚĆ: konstrukcyjno - budowlana
UPR. NR: DOŚ/0117/POOK/21

NAZWA RYSUNKU:

RZUTY KONSTRUKCJI HALI

DATA: 07.2025 | ZMIANA: — | NR RYS.: K-01 | SKALA: 1:100

Zastrzega się wszelkie prawa wynikające z Ustawy o prawie autorskim. Rysunek niniejszy nie może być w całości lub w części przerysowany, uzupełniony lub odstąpiony komukolwiek, bez pisemnej zgody firmy ECOPRO