



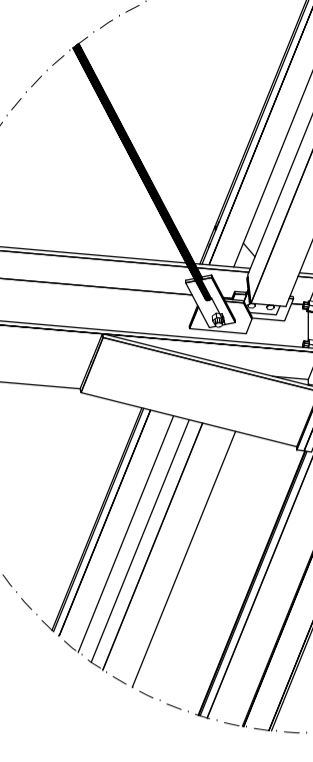

Węzeł kalenicowy
SKALA 1:25

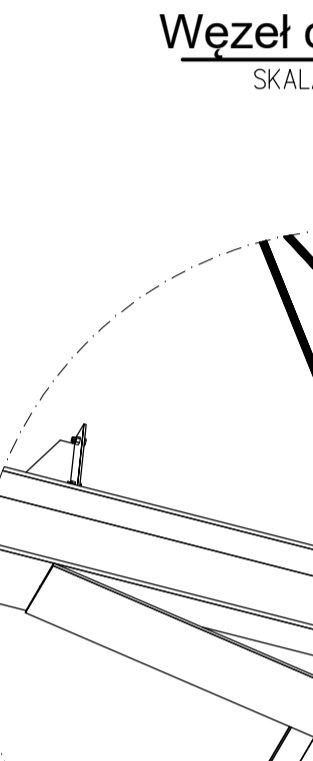

Węzeł okapowy
SKALA 1:25



		PROJEKT WYKONAWCZY	
		Powiat Dzierżoniów ul. Rynek 27, 58-200 Dzierżoniów	
UWAGA: WSZYSTKIE WYMIARY SPRAWDZIĆ NA BUDOWIE !!!			
K-02			
			
Nazwa inwestycji: Budowa hali magazynowej wraz z niezbędną infrastrukturą techniczną w zakresie realizacji inwestycji pn.: „Budowa powiatowego magazynu zasobów ochrony ludności”		STADIUM: PROJEKT WYKONAWCZY Nazwa budowlany: ECOPRO KONSTRUKCYJNA	
Adres: ul. Piastowska, 58-200 Dzierżoniów 020202, 1.0004.60/25, 020202, 1.0004.60/24, 020202, 1.0004.60/14		Projektant: mgr inż. Izabela Karbowska Specjalność: Konstrukcyjna – budowlana UPN: NR: GDB/011/PB/KM/G1	
Inwestor: Powiat Dzierżoniów Rynek 27, 58-200 Dzierżoniów			
Nazwa rysunku: KONSTRUKCJA HALI			
Data: 07.2025		Skala: 1:100	