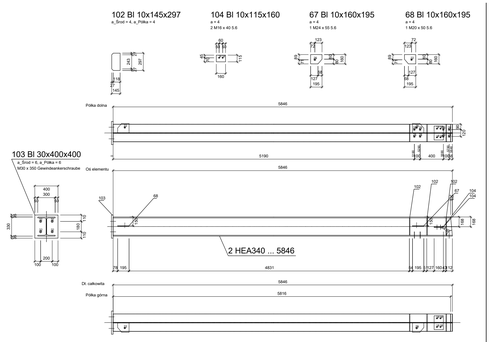

Poz.	Szt.	Nazwa	Długość [mm]	Materiał	Pow [m2]	Ciężar [kg]
2	1	HEA340	5.846	S235JR	10.464	610.327
102	6	Bl 10x145x297	0.297	S235JR	0.285	20.284
103	1	Bl 30x400x400	0.400	S235JR	0.368	37.680
104	2	Bl 10x115x160	0.160	S235JR	0.085	2.889
67	1	Bl 10x160x195	0.195	S235JR	0.070	2.449
68	1	Bl 10x160x195	0.195	S235JR	0.070	2.449
Suma:	12	Elementy			11.340	676.078

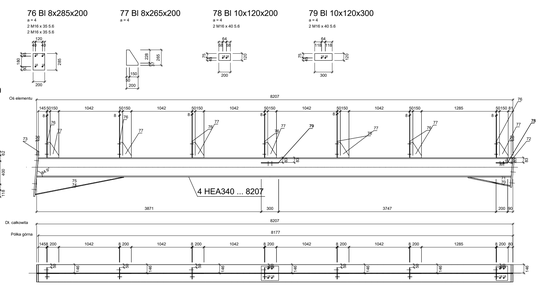

Wykonać x2

Poz.	Szt.	Nazwa	Długość [mm]	Materiał	Pow [m2]	Ciężar [kg]
4	1	HEA340	8.207	S235JR	14.690	856.817
70	1	Bl 16x743x300	0.743	S235JR	0.479	27.996
71	1	Bl 9x743x149	0.743	S235JR	0.237	7.821
72	1	Bl 25x300x520	0.520	S235JR	0.353	30.615
73	1	Bl 25x300x780	0.780	S235JR	0.522	45.923
74	1	Bl 10x1555x300	1.555	S235JR	0.970	36.620
75	1	Bl 10x1528x298	1.526	S235JR	0.946	35.698
76	7	Bl 8x285x200	0.200	S235JR	0.852	25.057
77	7	Bl 8x265x200	0.200	S235JR	0.794	23.299
78	2	Bl 10x120x200	0.200	S235JR	0.161	5.652
Suma:	25	Elementy			20.114	1099.266

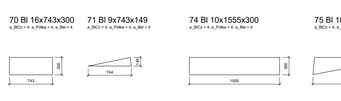

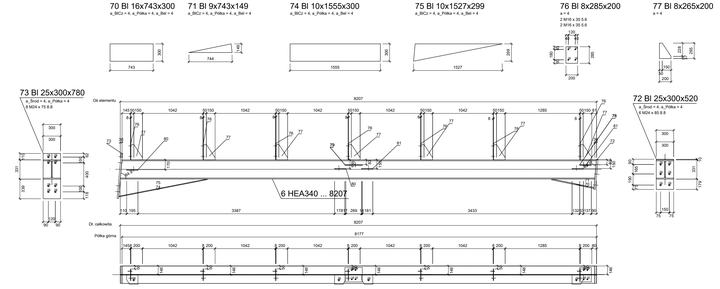

Poz.	Szt.	Nazwa	Długość [mm]	Materiał	Pow [m2]	Ciężar [kg]
6	1	HEA340	8.207	S235JR	14.690	856.817
70	1	Bl 16x743x300	0.743	S235JR	0.479	27.996
71	1	Bl 9x743x149	0.743	S235JR	0.237	7.821
72	1	Bl 25x300x520	0.520	S235JR	0.353	30.615
73	1	Bl 25x300x780	0.780	S235JR	0.522	45.923
74	1	Bl 10x1555x300	1.555	S235JR	0.970	36.620
75	1	Bl 10x1528x298	1.526	S235JR	0.946	35.698
76	7	Bl 8x285x200	0.200	S235JR	0.852	25.057
77	7	Bl 8x265x200	0.200	S235JR	0.794	23.299
79	2	Bl 10x120x300	0.300	S235JR	0.161	5.652
81	2	Bl 10x160x195	0.195	S235JR	0.139	4.898
80	2	Bl 10x160x195	0.195	S235JR	0.139	4.898
Suma:	29	Elementy			20.352	1109.063

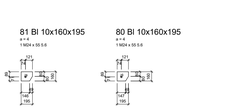

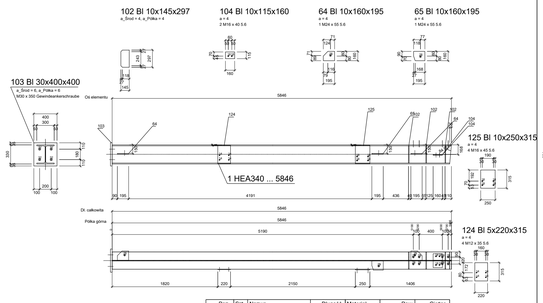

Poz.	Szt.	Nazwa	Długość [mm]	Materiał	Pow [m2]	Ciężar [kg]
1	1	HEA340	5.846	S235JR	10.464	610.327
102	5	Bl 10x145x297	0.297	S235JR	0.285	20.284
103	1	Bl 30x400x400	0.400	S235JR	0.368	37.680
104	2	Bl 10x115x160	0.160	S235JR	0.085	2.889
64	1	Bl 10x160x195	0.195	S235JR	0.139	4.898
65	1	Bl 10x160x195	0.195	S235JR	0.139	4.898
124	1	Bl 5x220x315	0.315	S235JR	0.139	6.182
125	1	Bl 10x250x315	0.315	S235JR	0.169	6.182
Suma:	15	Elementy			11.723	687.429

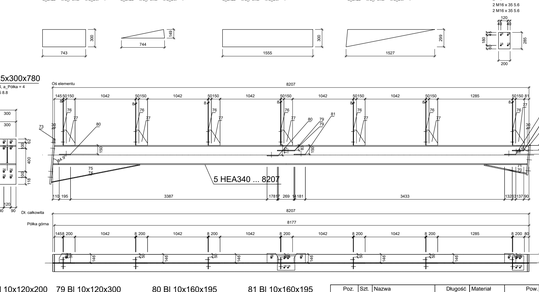

Poz.	Szt.	Nazwa	Długość [mm]	Materiał	Pow [m2]	Ciężar [kg]
5	1	HEA340	8.207	S235JR	14.690	856.817
70	1	Bl 16x743x300	0.743	S235JR	0.479	27.996
71	1	Bl 9x743x149	0.743	S235JR	0.237	7.821
72	1	Bl 25x300x520	0.520	S235JR	0.353	30.615
73	1	Bl 25x300x780	0.780	S235JR	0.522	45.923
74	1	Bl 10x1555x300	1.555	S235JR	0.970	36.620
75	1	Bl 10x1528x298	1.526	S235JR	0.946	35.698
76	7	Bl 8x285x200	0.200	S235JR	0.852	25.057
77	7	Bl 8x265x200	0.200	S235JR	0.794	23.299
78	2	Bl 10x120x200	0.200	S235JR	0.161	5.652
79	2	Bl 10x120x300	0.300	S235JR	0.161	5.652
80	2	Bl 10x160x195	0.195	S235JR	0.139	4.898
81	2	Bl 10x160x195	0.195	S235JR	0.139	4.898
Suma:	29	Elementy			20.352	1109.063

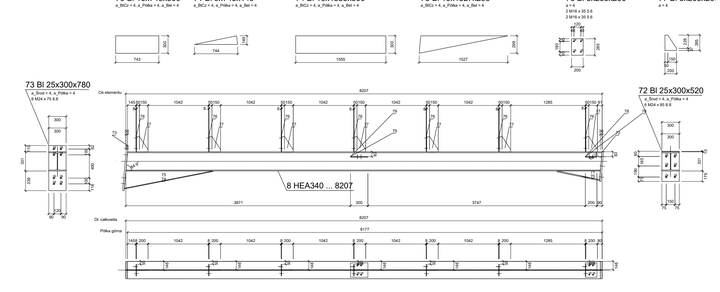

Poz.	Szt.	Nazwa	Długość [mm]	Materiał	Pow [m2]	Ciężar [kg]
8	1	HEA340	8.207	S235JR	14.690	856.817
70	1	Bl 16x743x300	0.743	S235JR	0.479	27.996
71	1	Bl 9x743x149	0.743	S235JR	0.237	7.821
72	1	Bl 25x300x520	0.520	S235JR	0.353	30.615
73	1	Bl 25x300x780	0.780	S235JR	0.522	45.923
74	1	Bl 10x1555x300	1.555	S235JR	0.970	36.620
75	1	Bl 10x1528x298	1.526	S235JR	0.946	35.698
76	7	Bl 8x285x200	0.200	S235JR	0.852	25.057
77	7	Bl 8x265x200	0.200	S235JR	0.794	23.299
79	2	Bl 10x120x300	0.300	S235JR	0.161	5.652
78	2	Bl 10x120x200	0.200	S235JR	0.109	3.768
Suma:	25	Elementy			20.114	1099.266

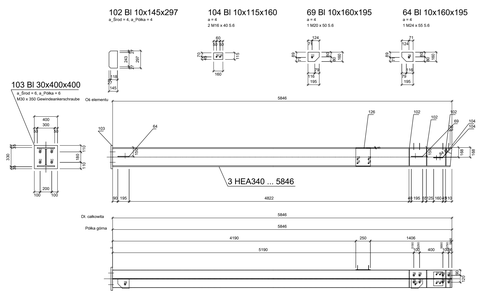

Poz.	Szt.	Nazwa	Długość [mm]	Materiał	Pow [m2]	Ciężar [kg]
3	1	HEA340	5.846	S235JR	10.464	610.327
102	6	Bl 10x145x297	0.297	S235JR	0.285	20.284
103	1	Bl 30x400x400	0.400	S235JR	0.368	37.680
104	2	Bl 10x115x160	0.160	S235JR	0.085	2.889
69	1	Bl 10x160x195	0.195	S235JR	0.070	2.449
64	1	Bl 10x160x195	0.195	S235JR	0.070	2.449
126	1	Bl 10x250x315	0.315	S235JR	0.169	6.182
Suma:	13	Elementy			11.509	682.260

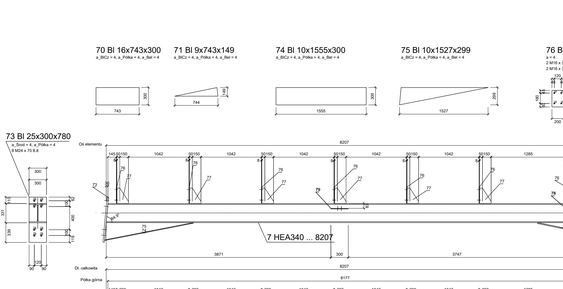

Poz.	Szt.	Nazwa	Długość [mm]	Materiał	Pow [m2]	Ciężar [kg]
7	1	HEA340	8.207	S235JR	14.690	856.817
70	1	Bl 16x743x300	0.743	S235JR	0.479	27.996
71	1	Bl 9x743x149	0.743	S235JR	0.237	7.821
72	1	Bl 25x300x520	0.520	S235JR	0.353	30.615
73	1	Bl 25x300x780	0.780	S235JR	0.522	45.923
74	1	Bl 10x1555x300	1.555	S235JR	0.970	36.620
75	1	Bl 10x1528x298	1.526	S235JR	0.946	35.698
76	7	Bl 8x285x200	0.200	S235JR	0.852	25.057
77	7	Bl 8x265x200	0.200	S235JR	0.794	23.299
79	2	Bl 10x120x300	0.300	S235JR	0.161	5.652
78	2	Bl 10x120x200	0.200	S235JR	0.109	3.768
Suma:	25	Elementy			20.114	1099.266

PROJEKT WYKONAWCZY

Powiat Dzierżoniów
ul. Rynek 27, 58-200 Dzierżoniów

UWAGA: WSZYSTKIE WYMIARY SPRAWDZIĆ NA BUDOWIE !!!

K-04

EcoPro Budownictwo, Ochrona Środowiska mgr inż. Piotr Furtak
ul. Żeromskiego 21, 58-200 Dzierżoniów, tel.: 74 645 23 33, 74 817 17 15, e-mail: biuro@ecopro.pl

NAZWA INWESTYCJI: Budowa hali magazynowej wraz z niezbędną infrastrukturą techniczną w zakresie realizacji inwestycji pn.: „Budowa powiatowego magazynu zasobów ochrony ludności"

ADRES: ul. Piastowska , 58-200 Dzierżoniów
020202_1.0004.60/25; 020202_1.0004.60/24, 020202_1.0004.60/14

INWESTOR: Powiat Dzierżoniów
Rynek 27, 58-200 Dzierżoniów

STADIUM: PROJEKT WYKONAWCZY

BIURO BRANŻOWE: ECOPRO

KONSTRUKCYJNA:

PROJEKTANT: mgr inż. Izabela Karbowska
SPECJALNOŚĆ: konstrukcyjno - budowlana
UPR. NR: DOŚ/0117/PWBP/21

NAZWA RYSUNKU: DETALE KONSTRUKCYJNE

DATA: 07.2025 | ZMIANA: - | NR RYS.: K-04 | SKALA: 1:40

Zastrzega się wszelkie prawa wynikające z Ustawy o prawie autorskim. Rysunek niniejszy nie może być w całości lub w części przerysowany, uzupełniony lub odstąpiony komukolwiek, bez pisemnej zgody firmy ECOPRO