

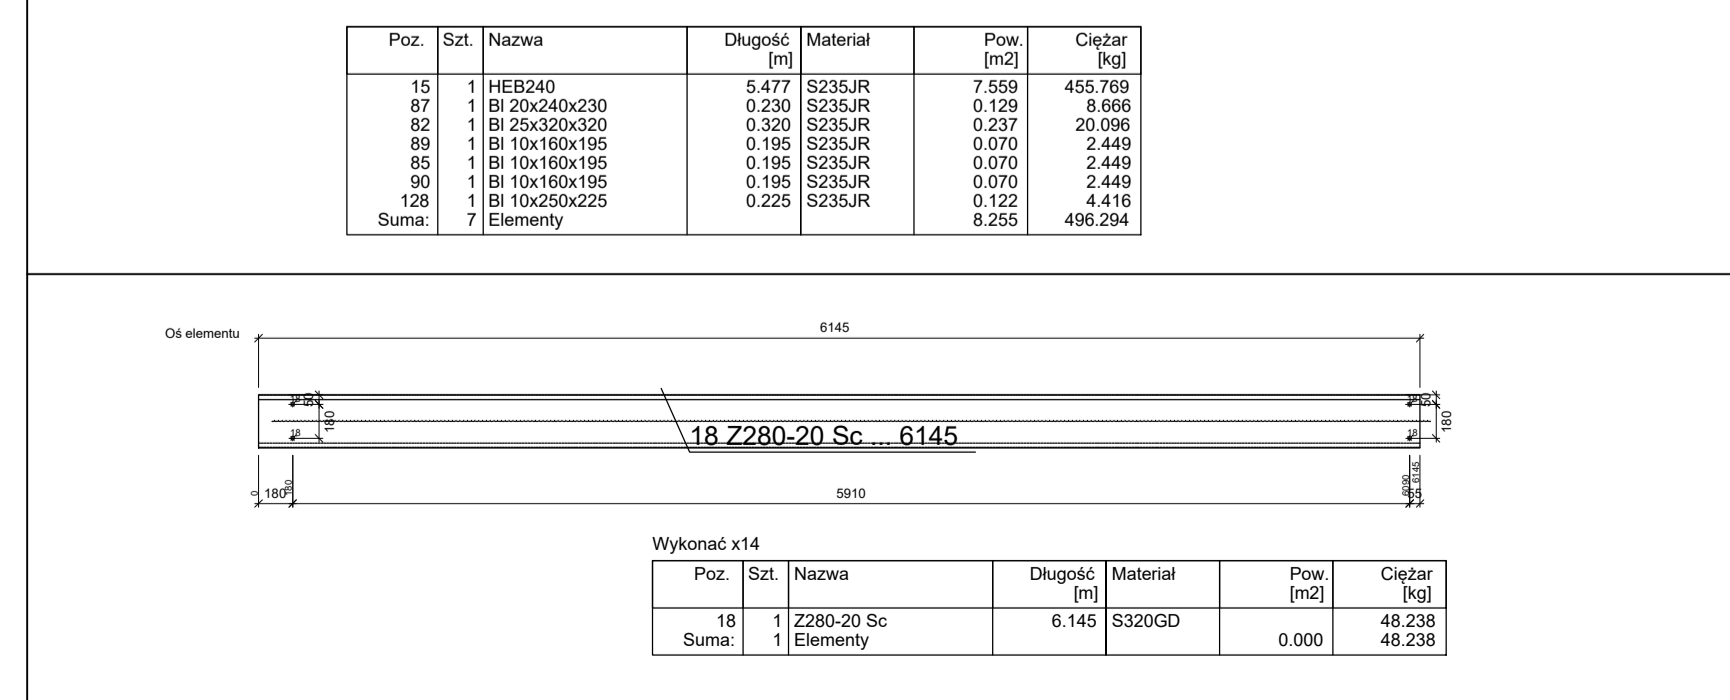
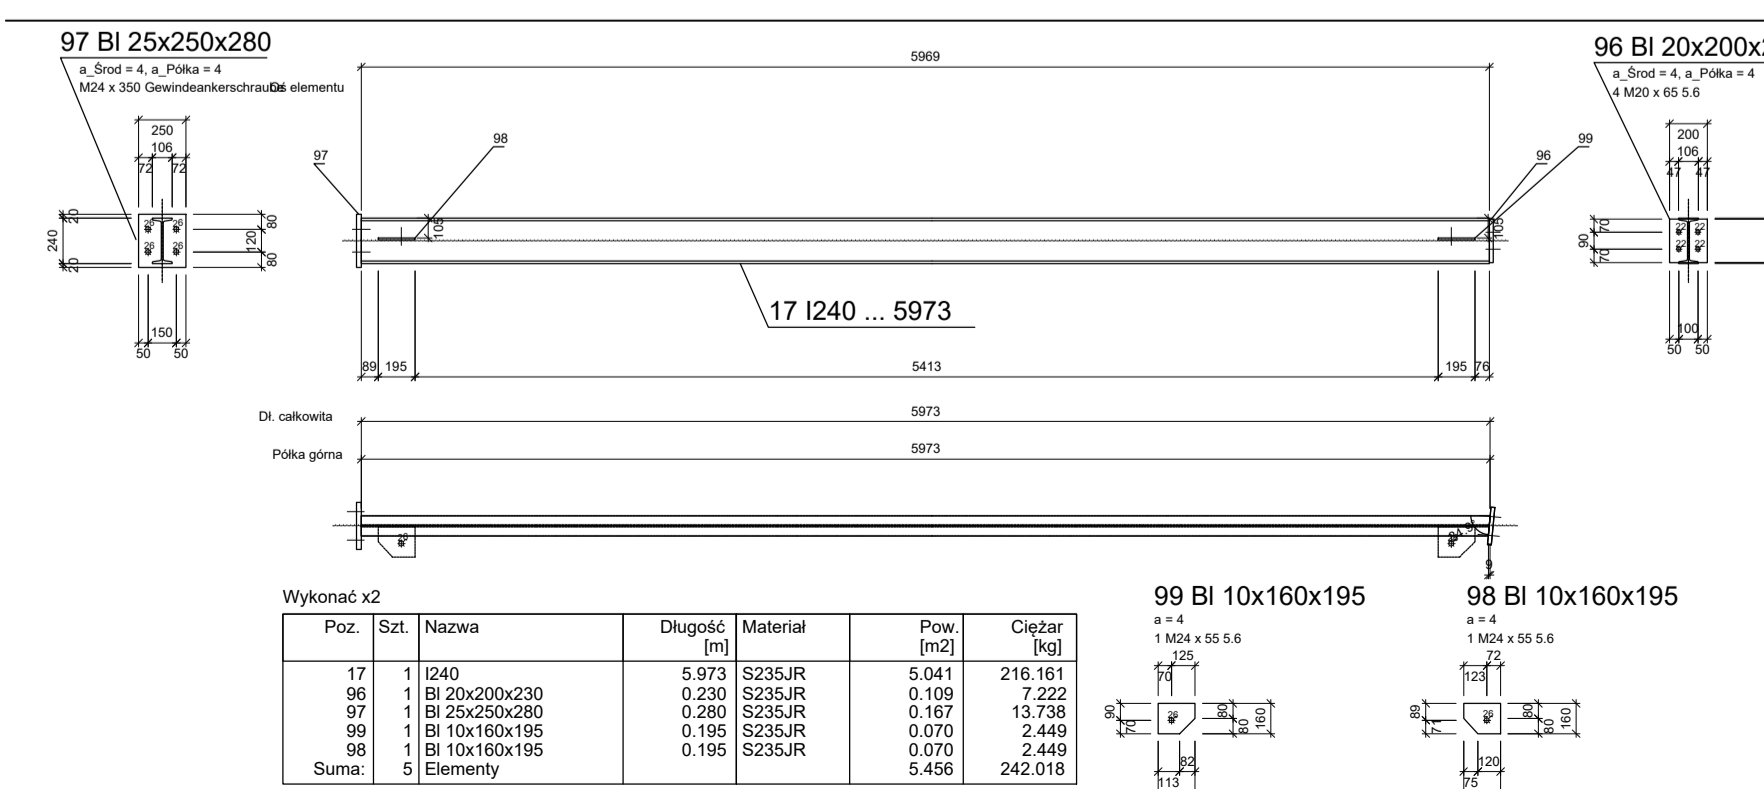
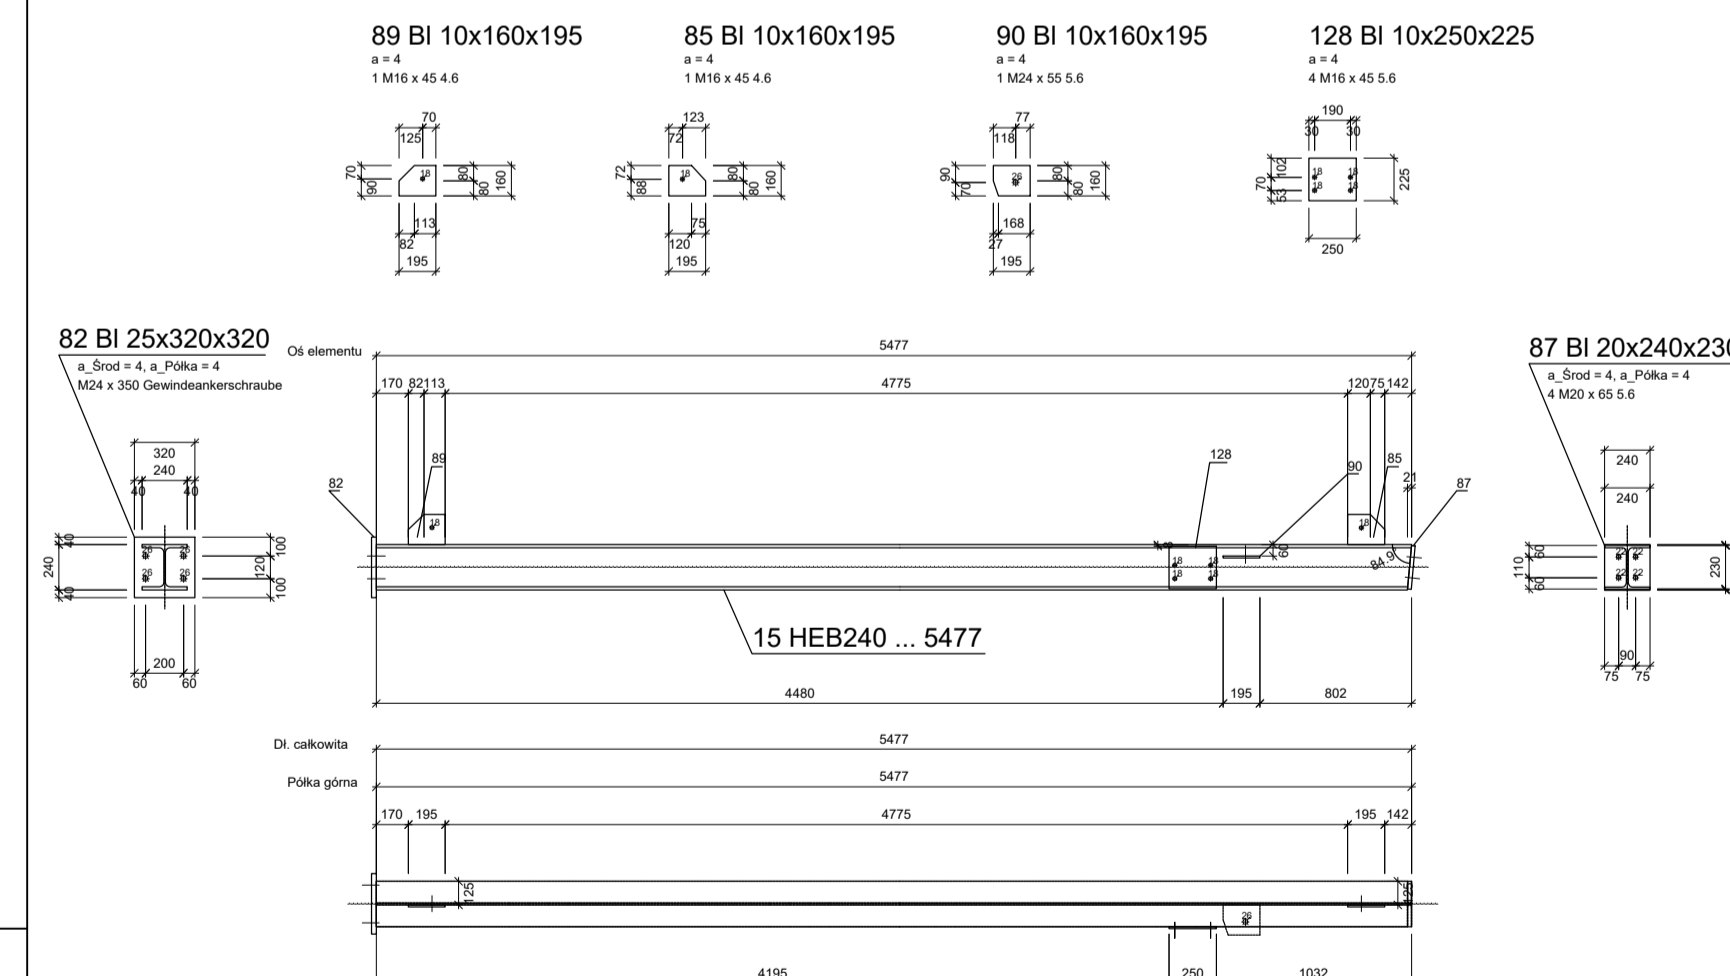
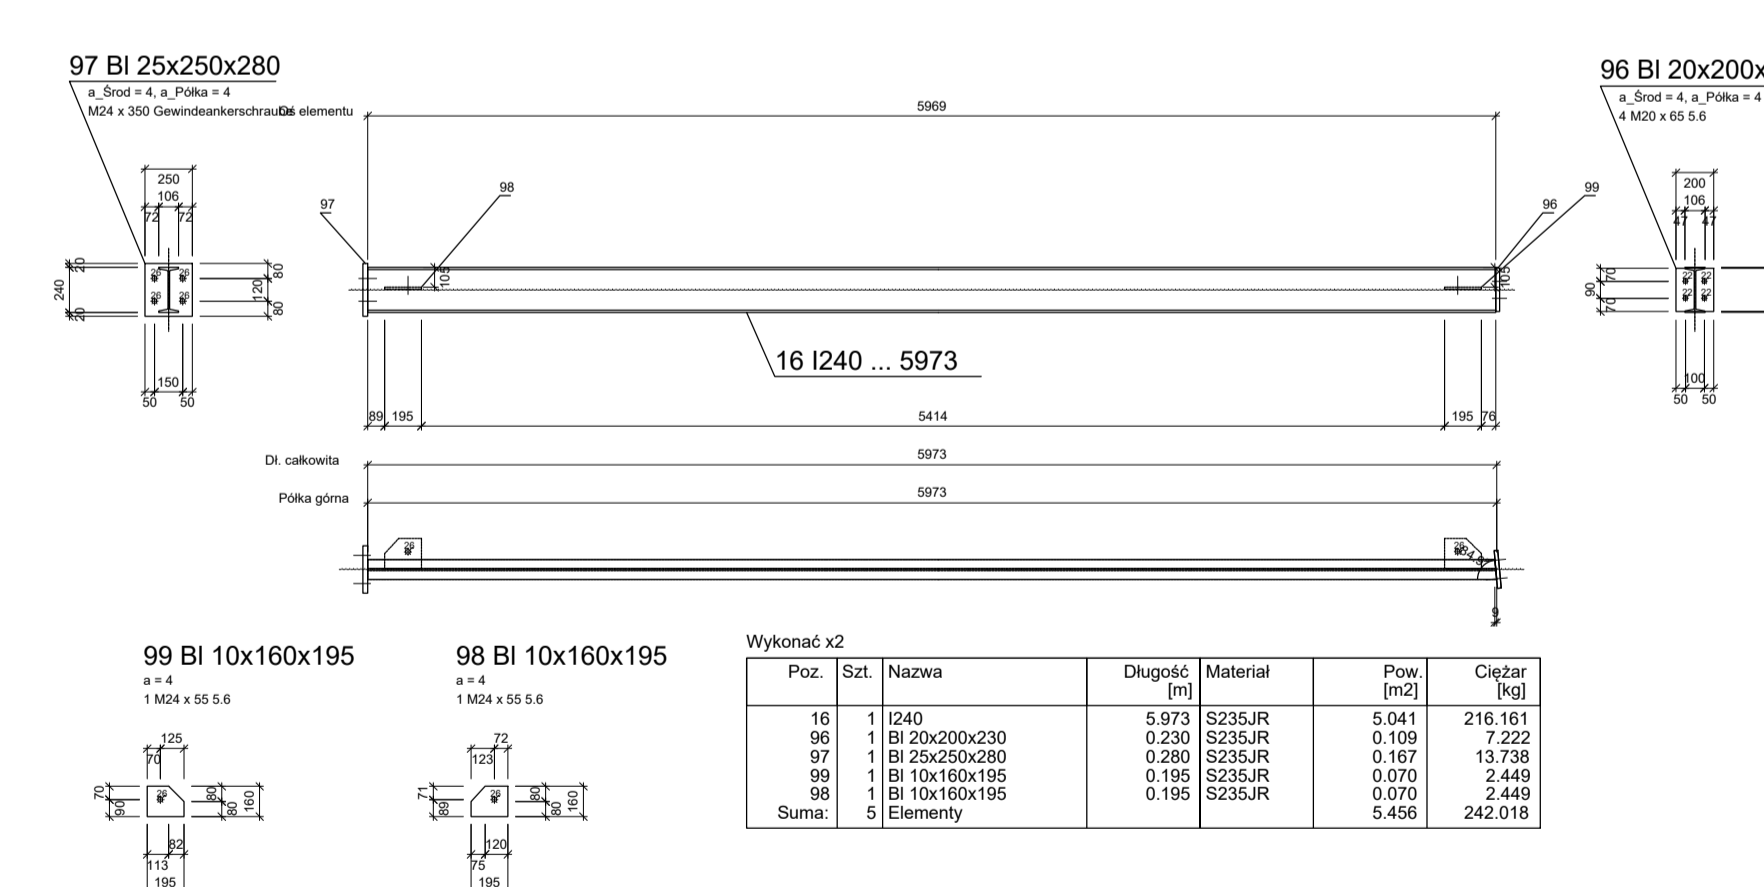
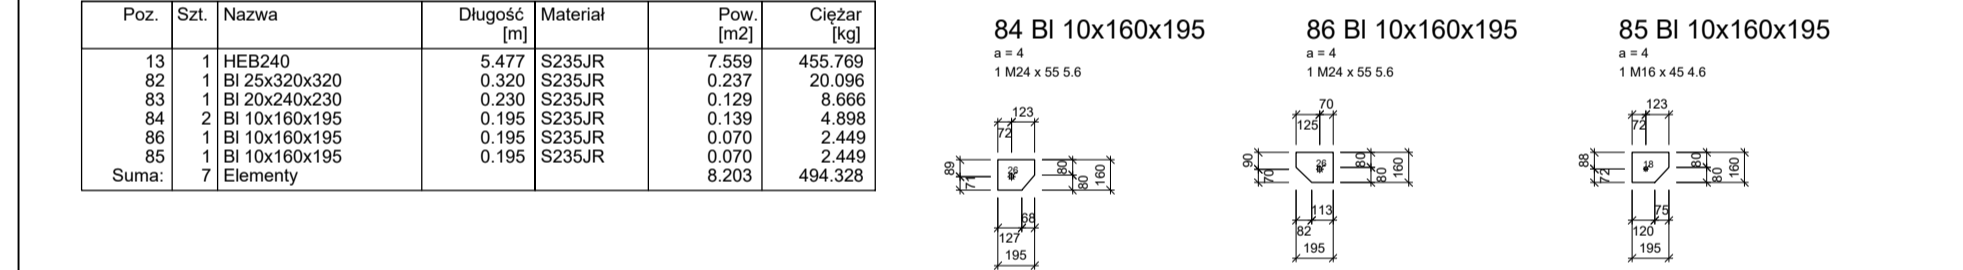



Poz.	St.	Nazwa	Długość [m]	Materiał	Pow. [m ²]	Ciepłota [kg]
12	1	HEB240	8,565	S235JR	11,820	712,700
91	1	BI 15x250x300	0,300	S235JR	0,187	8,631
92	1	BI 8x285x200	0,200	S235JR	0,852	25,057
77	1	BI 8x265x200	0,200	S235JR	0,794	23,299
104	1	BI 10x115x160	0,160	S235JR	0,042	1,444
78	1	BI 10x120x200	0,200	S235JR	0,054	1,884
79	1	BI 10x120x300	0,300	S235JR	0,080	2,826
93	1	BI 10x160x195	0,195	S235JR	0,139	4,898
94	1	BI 10x160x195	0,195	S235JR	0,139	4,898
Suma:	23	Elementy			14,081	785,485

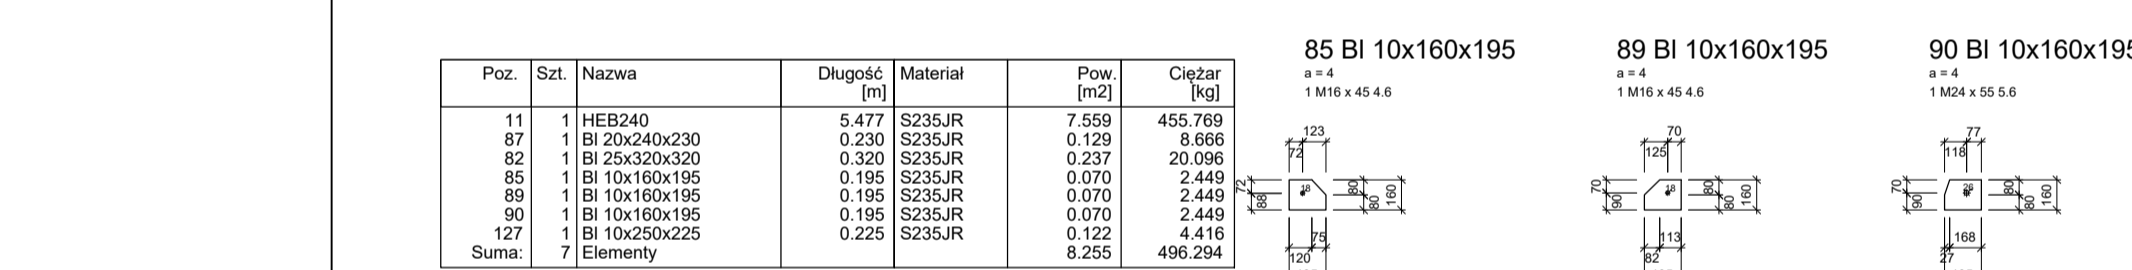

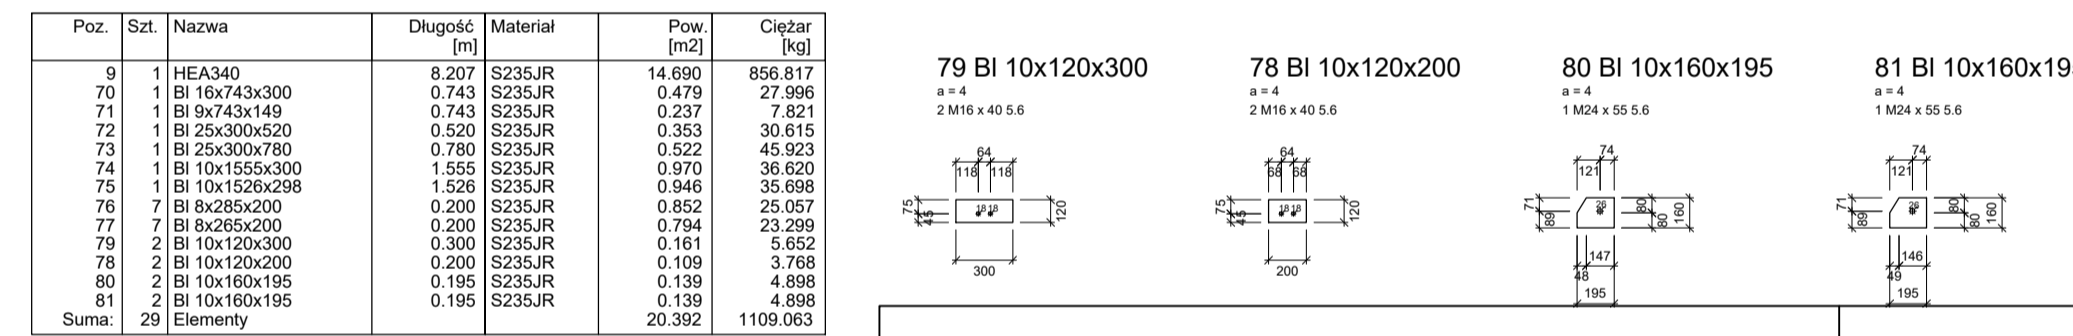

PROJEKT WYKONAWCZY

Powiat Dzierżoniów
ul. Rynek 27, 58-200 Dzierżoniów

UWAGA: WSZYSTKIE WYMIARY SPRAWDZIĆ NA BUDOWIE !!!

K-05


EcoPro Budownictwo, Ochrona Środowiska mgr inż. Piotr Furtak
ul. Żeromskiego 21, 58-200 Dzierżoniów, tel.: 74 645 23 33, 74 817 17 15, e-mail: biuro@ecopro.pl

ADRES: ul. Piastowska, 58-200 Dzierżoniów
020202_1.0004.60/25; 020202_1.0004.60/24; 020202_1.0004.60/14

INWESTOR: Powiat Dzierżoniów
Rynek 27, 58-200 Dzierżoniów

STADIUM: PROJEKT WYKONAWCZY
BUDOWA: ECOPRO
PROJEKTANT: mgr inż. Dariusz Karłowicz
SPECJALNOŚĆ: konstrukcyjno - budowlana
UPR. NR: GUS6117190421

DATA: 07.2025
Załącznik nr 1
K-05
SKALA: 1:40

DETAL KONSTRUKCYJNE

Załącznik nr 1
Załącznik nr 1
Załącznik nr 1