Wykonać x14

Poz.	Szt.	Nazwa	Długość [m]	Materiał	Pow. [m2]	Ciężar [kg]
20	1	Z280-20 Sc	5.590	S320GD		43.882
Suma:	1	Elementy			0.000	43.882

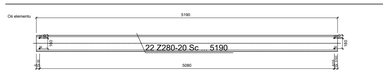

Wykonać x2

Poz.	Szt.	Nazwa	Długość [m]	Materiał	Pow. [m2]	Ciężar [kg]
22	1	Z280-20 Sc	5.190	S320GD		40.742
Suma:	1	Elementy			0.000	40.742

Wykonać x10

Poz.	Szt.	Nazwa	Długość [m]	Materiał	Pow. [m2]	Ciężar [kg]
19	1	Z280-20 Sc	6.145	S320GD		48.238
Suma:	1	Elementy			0.000	48.238

Wykonać x26

Poz.	Szt.	Nazwa	Długość [m]	Materiał	Pow. [m2]	Ciężar [kg]
21	1	Z280-20 Sc	5.190	S320GD		40.742
Suma:	1	Elementy			0.000	40.742

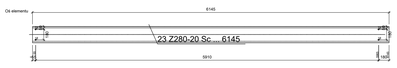

Wykonać x4

Poz.	Szt.	Nazwa	Długość [m]	Materiał	Pow. [m2]	Ciężar [kg]
23	1	Z280-20 Sc	6.145	S320GD		48.238
Suma:	1	Elementy			0.000	48.238

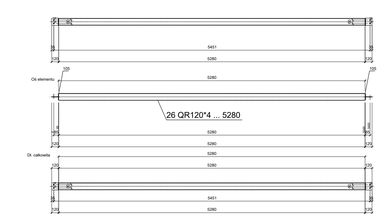

105 IPE200 ... 125

x_Środ = 4, x_Półka = 4

Wykonać x2

Poz.	Szt.	Nazwa	Długość [m]	Materiał	Pow. [m2]	Ciężar [kg]
26	1	QR120*4	5.280	S235JR	2.534	75.390
105	2	IPE200	0.125	S235JR	0.192	5.593
Suma:	3	Elementy			2.726	80.983

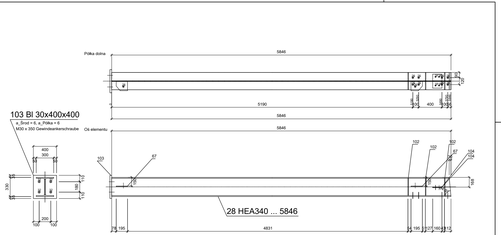

Poz.	Szt.	Nazwa	Długość [m]	Materiał	Pow. [m2]	Ciężar [kg]
28	1	HEA340	5.846	S235JR	10.464	610.327
102	6	Bl 10x145x297	0.297	S235JR	0.285	20.284
103	1	Bl 30x400x400	0.400	S235JR	0.368	37.680
104	2	Bl 10x115x160	0.160	S235JR	0.085	2.889
67	2	Bl 10x160x195	0.195	S235JR	0.139	4.898
Suma:	12	Elementy			11.340	676.078

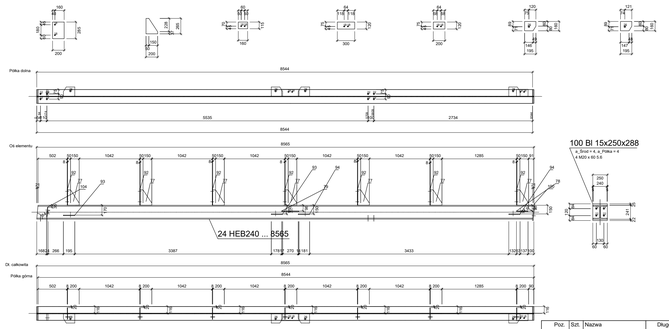

Poz.	Szt.	Nazwa	Długość [m]	Materiał	Pow. [m2]	Ciężar [kg]
24	1	HEB240	8.565	S235JR	11.820	712.700
100	1	Bl 15x250x288	0.288	S235JR	0.160	8.478
92	7	Bl 8x285x200	0.200	S235JR	0.852	25.057
77	7	Bl 8x265x200	0.200	S235JR	0.794	23.299
104	1	Bl 10x115x160	0.160	S235JR	0.042	1.444
79	1	Bl 10x120x300	0.300	S235JR	0.080	2.826
78	1	Bl 10x120x200	0.200	S235JR	0.054	1.884
94	2	Bl 10x160x195	0.195	S235JR	0.139	4.898
93	2	Bl 10x160x195	0.195	S235JR	0.139	4.898
Suma:	23	Elementy			14.081	785.485

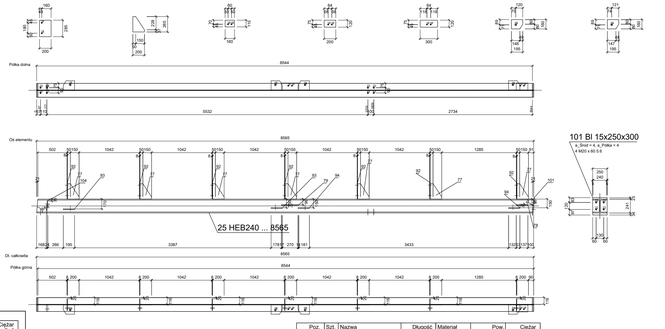

Poz.	Szt.	Nazwa	Długość [m]	Materiał	Pow. [m2]	Ciężar [kg]
25	1	HEB240	8.565	S235JR	11.820	712.700
101	1	Bl 15x250x300	0.300	S235JR	0.187	8.831
92	7	Bl 8x285x200	0.200	S235JR	0.852	25.057
77	7	Bl 8x265x200	0.200	S235JR	0.794	23.299
104	1	Bl 10x115x160	0.160	S235JR	0.042	1.444
79	1	Bl 10x120x300	0.300	S235JR	0.080	2.826
78	1	Bl 10x120x200	0.200	S235JR	0.054	1.884
94	2	Bl 10x160x195	0.195	S235JR	0.139	4.898
93	2	Bl 10x160x195	0.195	S235JR	0.139	4.898
Suma:	23	Elementy			14.088	785.838

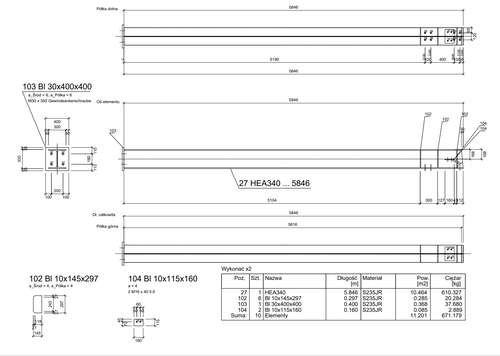

Wykonać x2

Poz.	Szt.	Nazwa	Długość [m]	Materiał	Pow. [m2]	Ciężar [kg]
27	1	HEA340	5.846	S235JR	10.464	610.327
102	6	Bl 10x145x297	0.297	S235JR	0.285	20.284
103	1	Bl 30x400x400	0.400	S235JR	0.368	37.680
104	2	Bl 10x115x160	0.160	S235JR	0.085	2.889
Suma:	10	Elementy			11.201	671.179

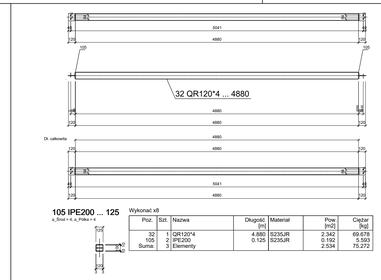

Wykonać x8

Poz.	Szt.	Nazwa	Długość [m]	Materiał	Pow. [m2]	Ciężar [kg]
32	1	QR120*4	4.880	S235JR	2.342	69.678
105	2	IPE200	0.125	S235JR	0.192	5.593
Suma:	3	Elementy			2.534	75.272

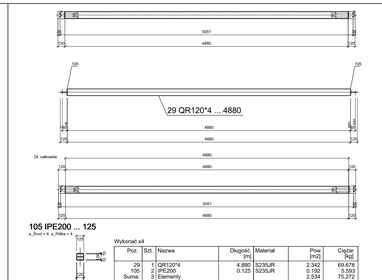

Wykonać x4

Poz.	Szt.	Nazwa	Długość [m]	Materiał	Pow. [m2]	Ciężar [kg]
29	1	QR120*4	4.880	S235JR	2.342	69.678
105	2	IPE200	0.125	S235JR	0.192	5.593
Suma:	3	Elementy			2.534	75.272

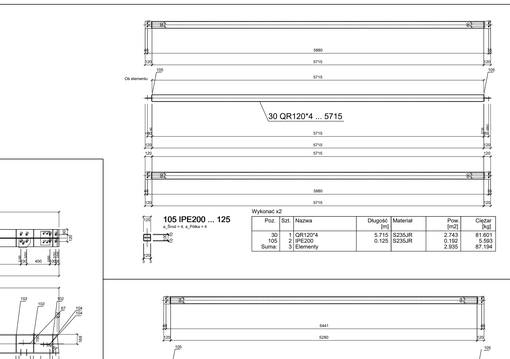

Wykonać x2

Poz.	Szt.	Nazwa	Długość [m]	Materiał	Pow. [m2]	Ciężar [kg]
30	1	QR120*4	5.715	S235JR	2.743	81.601
105	2	IPE200	0.125	S235JR	0.192	5.593
Suma:	3	Elementy			2.935	87.194

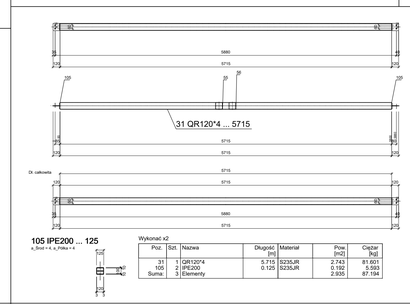

Wykonać x2

Poz.	Szt.	Nazwa	Długość [m]	Materiał	Pow. [m2]	Ciężar [kg]
31	1	QR120*4	5.715	S235JR	2.743	81.601
105	2	IPE200	0.125	S235JR	0.192	5.593
Suma:	3	Elementy			2.935	87.194

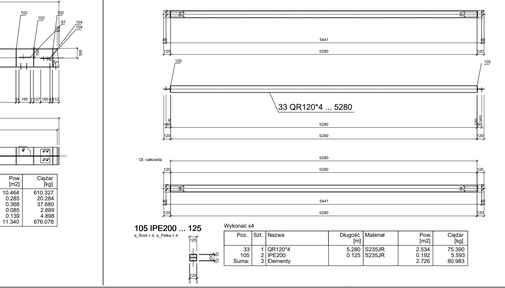

Wykonać x4

Poz.	Szt.	Nazwa	Długość [m]	Materiał	Pow. [m2]	Ciężar [kg]
33	1	QR120*4	5.280	S235JR	2.534	75.390
105	2	IPE200	0.125	S235JR	0.192	5.593
Suma:	3	Elementy			2.726	80.983

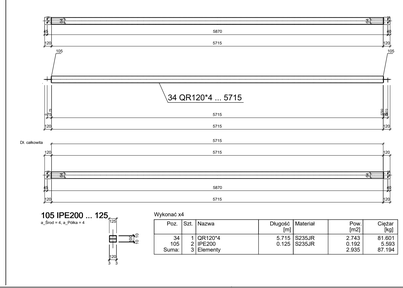

Wykonać x4

Poz.	Szt.	Nazwa	Długość [m]	Materiał	Pow. [m2]	Ciężar [kg]
34	1	QR120*4	5.715	S235JR	2.743	81.601
105	2	IPE200	0.125	S235JR	0.192	5.593
Suma:	3	Elementy			2.935	87.194

PROJEKT WYKONAWCZY

Powiat Dzierżoniów
ul. Rynek 27, 58-200 Dzierżoniów

UWAGA: WSZYSTKIE WYMIARY SPRAWDZIĆ NA BUDOWIE !!!

K-06

EcoPro Budownictwo, Ochrona Środowiska
EcoPro Budownictwo, Ochrona Środowiska mgr inż. Piotr Furtak
ul. Żeromskiego 21, 58-200 Dzierżoniów, tel.: 74 645 23 33, 74 817 17 15, e-mail: biuro@ecopro.pl

NAZWA INWESTYCJI: Budowa hali magazynowej wraz z niezbędną infrastrukturą techniczną w zakresie realizacji inwestycji pn.: „Budowa powiatowego magazynu zasobów ochrony ludności"

ADRES: ul. Piastowska , 58-200 Dzierżoniów
020202_1.0004.60/25; 020202_1.0004.60/24, 020202_1.0004.60/14

INWESTOR: Powiat Dzierżoniów
Rynek 27, 58-200 Dzierżoniów

STADIUM: PROJEKT WYKONAWCZY

BIURO BRANŻOWE: ECOPRO

KONSTRUKCYJNA:

PROJEKTANT: mgr inż. Izabela Karbowska
SPECJALNOŚĆ: konstrukcyjno - budowlana
UPR. NR: DOŚ/0171/PWK/21

NAZWA RYSUNKU: DETALE KONSTRUKCYJNE

DATA: 07.2025 | ZMIANA: - | NR RYS.: K-06 | SKALA: 1:40

Zastrzega się wszelkie prawa wynikające z Ustawy o prawie autorskim. Rysunek niniejszy nie może być w całości lub w części przerysowany, uzupełniony lub odstąpiony komukolwiek, bez pisemnej zgody firmy ECOPRO