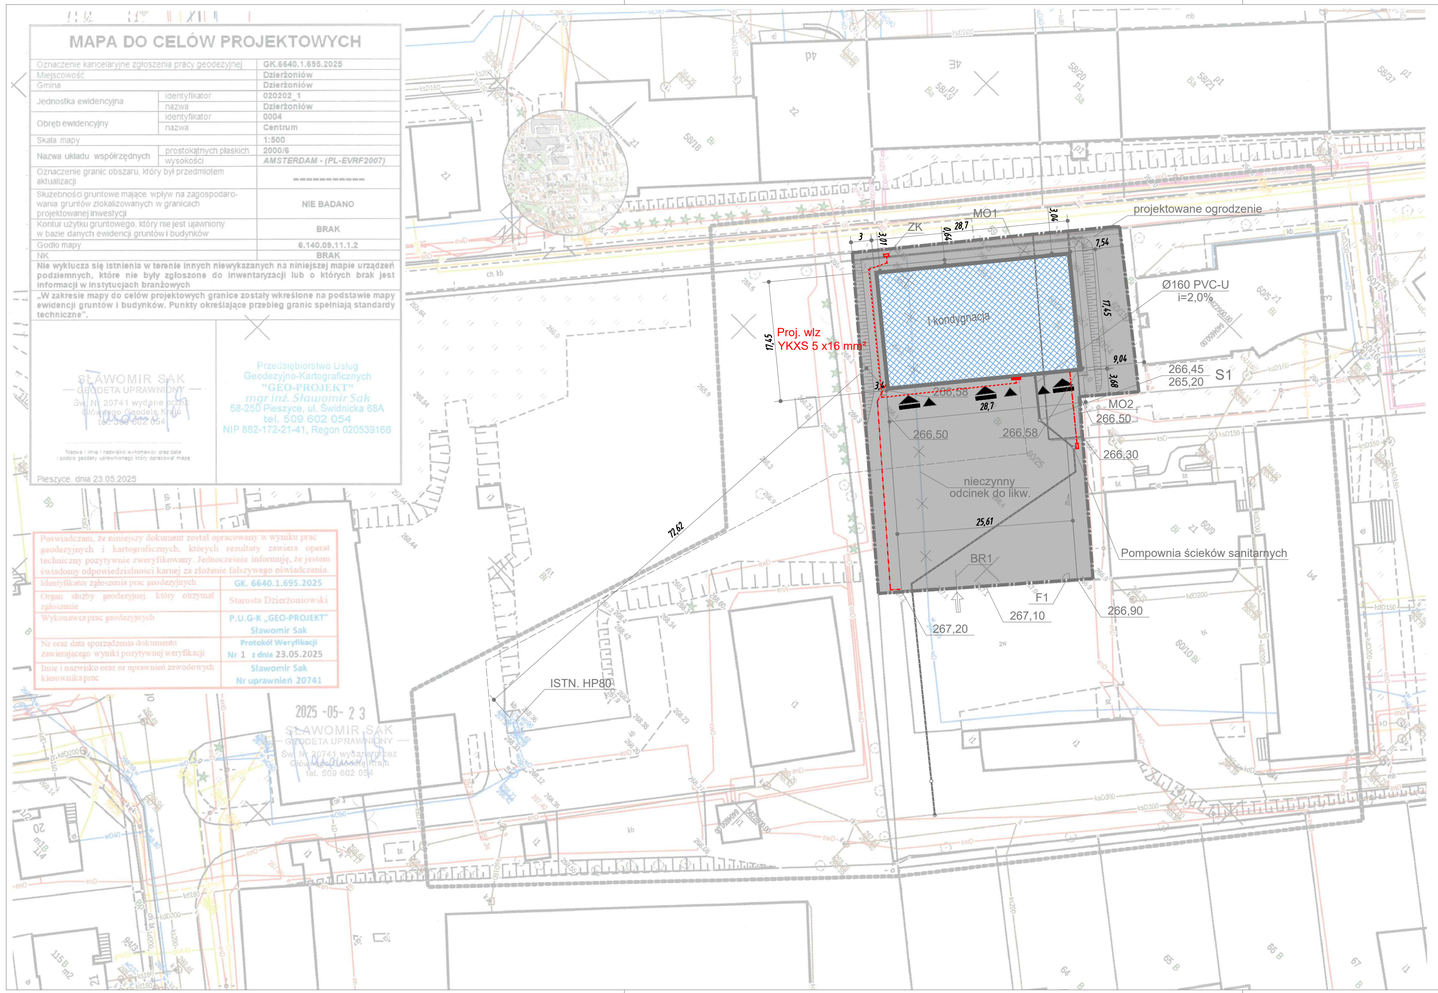

MAPA DO CELÓW PROJEKTOWYCH

Oznaczenie kancelaryjne zgłoszenia pracy geodezyjnej		GK.6640.1.695.2025
Miejscowość		Dzierżoniów
Gmina		Dzierżoniów
Jednostka ewidencyjna	identyfikator	020202_1
	nazwa	Dzierżoniów
Obręb ewidencyjny	identyfikator	0004
	nazwa	Centrum
Skala mapy		1:500
Nazwa układu współrzędnych	prostokątnych płaskich	2000/6
	wysokości	AMSTERDAM - (PL-EVRF2007)
Oznaczenie granic obszaru, który był przedmiotem aktualizacji		----------
Służebności gruntowe mające wpływ na zagospodarowania gruntów zlokalizowanych w granicach projektowanej inwestycji		NIE BADANO
Kontur użytku gruntowego, który nie jest ujawniony w bazie danych ewidencji gruntów i budynków		BRAK
Godło mapy		6.140.09.11.1.2
NK		BRAK

Nie wyklucza się istnienia w terenie innych niewykazanych na niniejszej mapie urządzeń podziemnych, które nie były zgłoszone do inwentaryzacji lub o których brak jest informacji w instytucjach branżowych

„W zakresie mapy do celów projektowych granice zostały wkreślone na podstawie mapy ewidencji gruntów i budynków. Punkty określające przebieg granic spełniają standardy techniczne".

SŁAWOMIR SAK
GEODETA UPRAWNIONY
Świ.Nr 20741 wydane przez
Głównego Geodetę Kraju
tel. 509 602 054

Nazwa / imię i nazwisko wykonawcy oraz data podpis geodety uprawnionego który opracował mapę

Przedsiębiorstwo Usług Geodezyjno-Kartograficznych
"GEO-PROJEKT"
mgr inż. Sławomir Sak
58-250 Pieszyce, ul. Świdnicka 68A
tel. 509 602 054
NIP 882-172-21-41, Regon 020539166

Pieszyce dnia 23.05.2025

Poświadczam, że niniejszy dokument został opracowany w wyniku prac geodezyjnych i kartograficznych, których rezultaty zawiera operat techniczny pozytywnie zweryfikowany. Jednocześnie informuję, że jestem świadomy odpowiedzialności karnej za złożenie fałszywego oświadczenia.

Identyfikator zgłoszenia prac geodezyjnych	GK. 6640.1.695.2025
Organ służby geodezyjnej, który otrzymał zgłoszenie	Starosta Dzierżoniowski
Wykonawca prac geodezyjnych	P.U.G-K „GEO-PROJEKT" Sławomir Sak
Nr oraz data sporządzenia dokumentu zawierającego wyniki pozytywnej weryfikacji	Protokół Weryfikacji Nr 1 z dnia 23.05.2025
Imię i nazwisko oraz nr uprawnień zawodowych kierownika prac	Sławomir Sak Nr uprawnień 20741

2025 -05- 23
SŁAWOMIR SAK
GEODETA UPRAWNIONY
Świ.Nr 20741 wydane przez
Głównego Geodetę Kraju
tel. 509 602 054

LEGENDA

- GRANICA DZIAŁEK BUDOWLANYCH TERENU INWESTYCJI
- PROJEKTOWANY BUDYNEK
- PROJEKTOWANE WEJŚCIE DO BUDYNKU
- PROJEKTOWANA BRAMA WJAZDOWA
- PROJEKTOWANA INSTALACJA KANALIZACJI SANITARNEJ
- PROJEKTOWANE PRZYŁĄCZE KANALIZACJI SANITARNEJ - wg odręb.opracowania
- PROJEKTOWANE PRZYŁĄCZE KANALIZACJI SANITARNEJ - odcinek tłoczny - wg odręb.opracowania
- PROJEKTOWANE PRZYŁĄCZE WODOCIĄGOWE - wg odręb.opracowania
- S1 PROJEKTOWANA STUDNIA KANALIZACJI SANITARNEJ
- ZK PROJEKTOWANE ZŁĄCZE KABLOWE
- PROJEKTOWANA WEW. LINIA ZASILAJĄCA
- PROJEKTOWANE ZASILANIE POMPOWNI
- PROJEKTOWANE ZASILANIE BRAMY
- BR1 PROJEKTOWANE BRAMY PRZESUWNE W OGRODZENIU- wg odręb.opracowania
- F1 PROJEKTOWANE FURTKI W PROJ. OGRODZENIU - wg odręb.opracowania
- PROJEKTOWANE SKARPY
- MO1 PROJEKTOWANE MURY OPOROWE

PROJKET WYKONAWCZY

Powiat Dzierżoniów
ul. Rynek 27, 58-200 Dzierżoniów

UWAGA: WSZYSTKIE WYMIARY SPRAWDZIĆ NA BUDOWIE !!!

PZT-E

EcoPro
Budownictwo, Ochrona Środowiska
EcoPro Budownictwo, Ochrona Środowiska mgr inż. Piotr Furtak
ul. Żeromskiego 21, 58-200 Dzierżoniów, tel.: 74 645 23 33, 74 817 17 15, e-mail: biuro@ecopro.pl

NAZWA INWESTYCJI:	Budowa hali magazynowej wraz z niezbędną infrastrukturą techniczną w zakresie realizacji inwestycji pn.: „Budowa powiatowego magazynu zasobów ochrony ludności"
ADRES:	ul. Piastowska , 58-200 Dzierżoniów 020202_1.0004.60/25; 020202_1.0004.60/24, 020202_1.0004.60/14
INWESTOR:	Powiat Dzierżoniów Rynek 27, 58-200 Dzierżoniów

STADIUM:	PROJEKT WYKONAWCZY
BIURO BRANŻOWE:	ECOPRO
INSTALACJE ELEKTRYCZNE	
PROJEKTANT: SPECJALNOŚĆ:	inż. Zbigniew Zieja instalacyjna w zakresie sieci, instalacji i urządzeń elektrycznych i elektroenergetycznych
UPR. NR:	267/DOS/05

NAZWA RYSUNKU:
PROJEKT ZAGOSPODAROWANIA TERENU

DATA:	ZMIANA:	NR RYS.:	SKALA:
30.06.2025	-	PZT-E	1:500

Zastrzega się wszelkie prawa wynikające z Ustawy o prawie autorskim. Rysunek niniejszy nie może być w całości lub w części przerysowany, uzupełniony lub odstąpiony komukolwiek, bez pisemnej zgody firmy ECOPRO