


MAPA DO CELÓW PROJEKTOWYCH

Skala 1 : 500

Godło 7.159.21.14.3.2; 7.159.21.14.4.1
układ współrzędnych płaskich: PL-2000
układ wysokości: PL-EVRF2007-NH
układ odniesienia PL-ETRF 2000

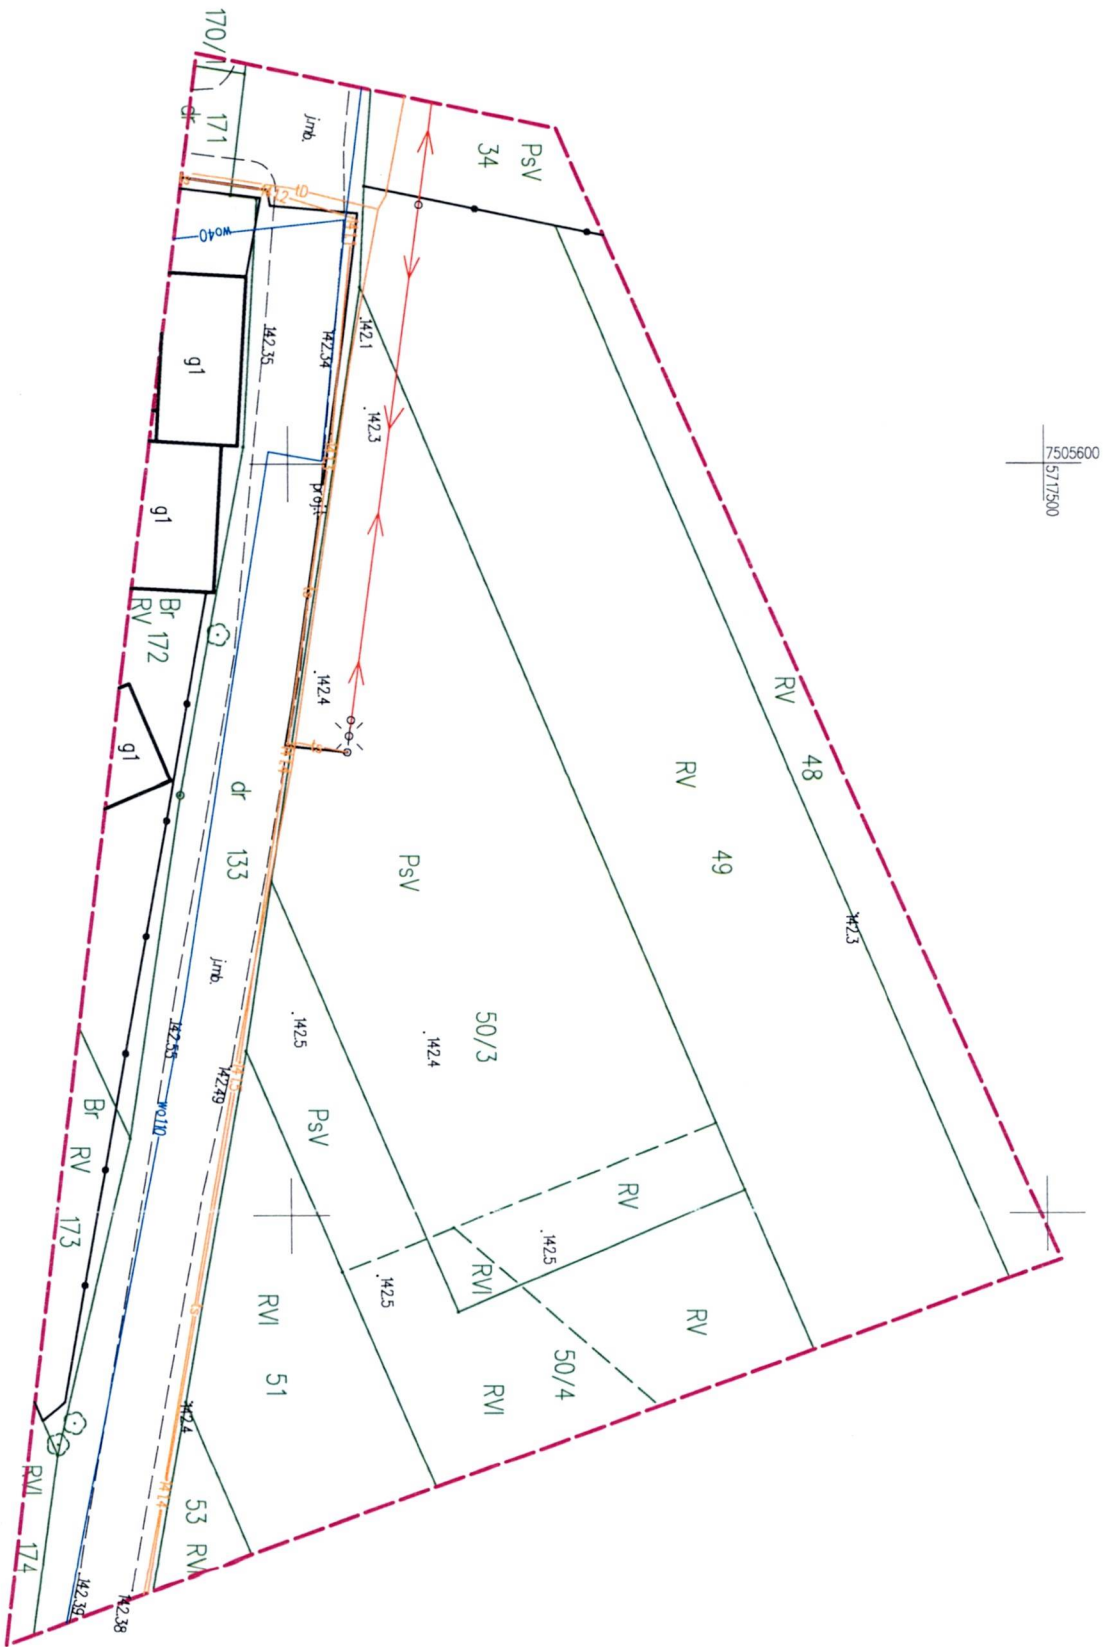

7505600
5717500

Jestem świadomy odpowiedzialności kamej za złożenie fałszywych oświadczeń. Oświadczam, że operat techniczny zawierający rezultaty prac geodezyjnych w wyniku których powstał niniejszy dokument uzyskał pozytywny wynik weryfikacji			
Identyfikator zgłoszenia prac geodezyjnych	GK.6640.75.2025		
Organ służby geodezyjnej, który otrzymał zgłoszenie	Starosta Powiatu Białobrzskiego		
Wykonawca prac geodezyjnych	Usługi Geodezyjne Michał Bednarski		
Nr oraz data sporządzenia dokumentu zawierającego wynik pozytywnej weryfikacji	Nr GK.6640.75.2025_1 Data: 23.01.2025		
Imię i nazwisko oraz nr uprawnień zawodowych kierownika prac	Michał Bednarski Nr uprawnień 23017		

Wojew. mazowieckie
Powiat białobrzski
Jedn. ewid. 140104 2 - Stara Błotnica
Obręb 140104 2.0008 - Kadłubek Nowy
Obiekt działka nr 50/3
Nr zgłoszenia: GK.6640.75.2025

Nie wyklucza się istnienia w terenie również innych urządzeń podziemnych, dla których brak było informacji branżowych i nie zostały odnalezione w terenie w czasie inwentaryzacji geodezyjnej.

W KW brak zapisu o obciążeniach służebnościami gruntowymi

Przedstawione na mapie granice działki 50/3 pozyskane z WGK w Białobrzegach spełniają standardy dokładnościowe. W związku z powyższym planowany budynek może zostać usytuowany na przedmiotowej działce w odległości mniejszej bądź równej 4,0 m od granicy nieruchomości.

Treść mapy aktualna w granicach lokalizacji na dzień 17.01.2025r.

“Usługi Geodezyjne”
Michał Bednarski
Kozłów 9, 25-867 Radzanów
telefon: 143-4120
-140948113-88P.06.214-18-65
GEODETY UPRAWNIENI
Inż. Michał Bednarski
Uprawnienia GUGiK nr 23017
Zakres uprawnień 1,2

Kozłów dnia 17.01.2025r.

Uprawnienia GUGiK nr 23017
zakres uprawnień 1,2