

Kolory dobrano z palety barw BOLIX


Tynk silikatowy
kaszka: 1,5mm

- kolor porównawczy Bolix 29B

- kolor porównawczy Bolix 29E

Tynk akrylowy mozaikowy

- kolor porównawczy Bolix TM 49D

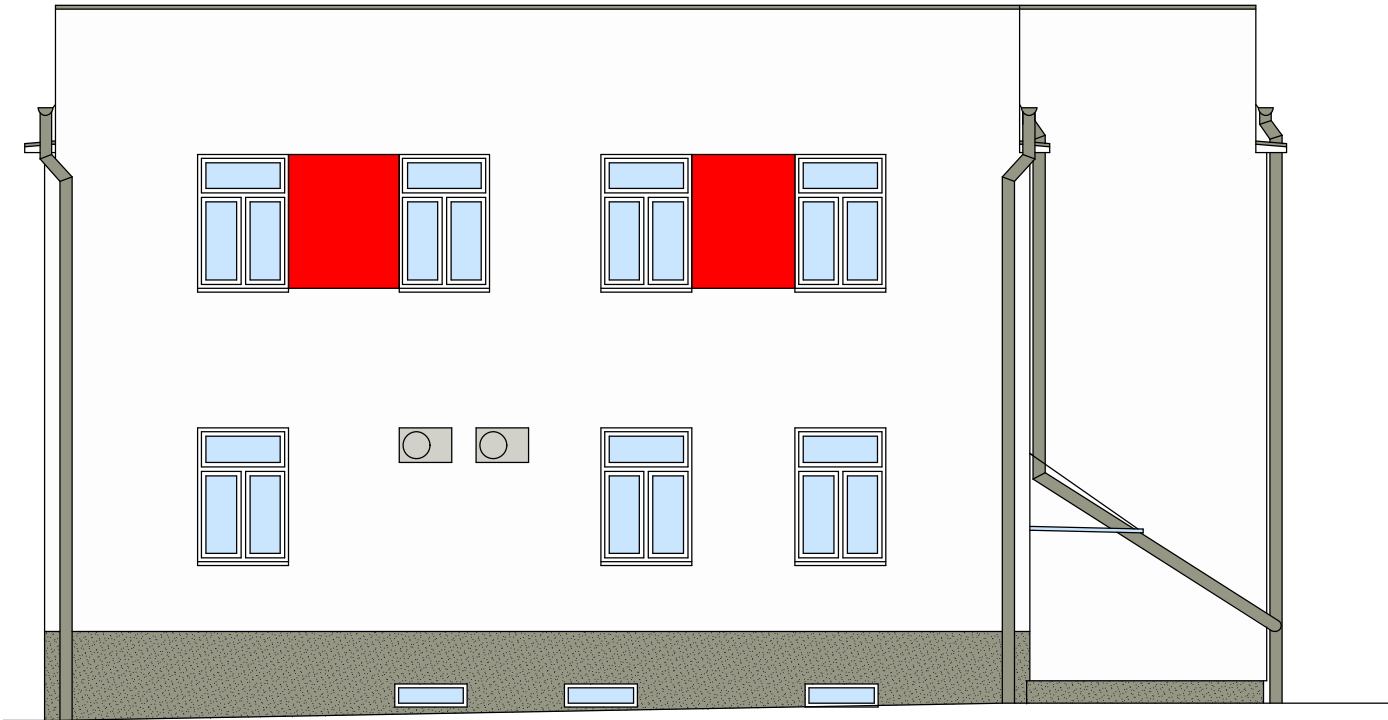

Jednostka projektowa:	AN-GO PROJEKT Anna Goł ąb ul. Rynek 11/9 59-220 Legnica		
Temat:	Termomodernizacja budynku Komendy Powiatowej Państwowej Straży Pożarnej w Lwówku Śl. wraz z robotami towarzyszącymi	Projekt bud. - wyk.	
Obiekt	Budynek Komendy Powiatowej Państwowej Straży Pożarnej w Lwówku Śl.	Branża architektoniczna	
Adres	ul. Sikorskiego 2 59-600 Lwówek Śląski		
Inwestor	Komenda Powiatowa Państwowej Straży Pożarnej w Lwówku Śl ul. Sikorskiego 2, 59-600 Lwówek Śląski		Data 10.12.2018
Tyt. rys.	Elewacja północna		Skala 1:100
Projektant <small>upr. proj. nr 230/87/Lw w spec. architektonicznej</small>	mgr inż. arch. Waldemar Serafinowicz		Rys. nr B10
Sprawdzający			
Rys. opracował	mgr inż. Jarosław Mikołajczyk		