



Szczegół
Okapu z rynną

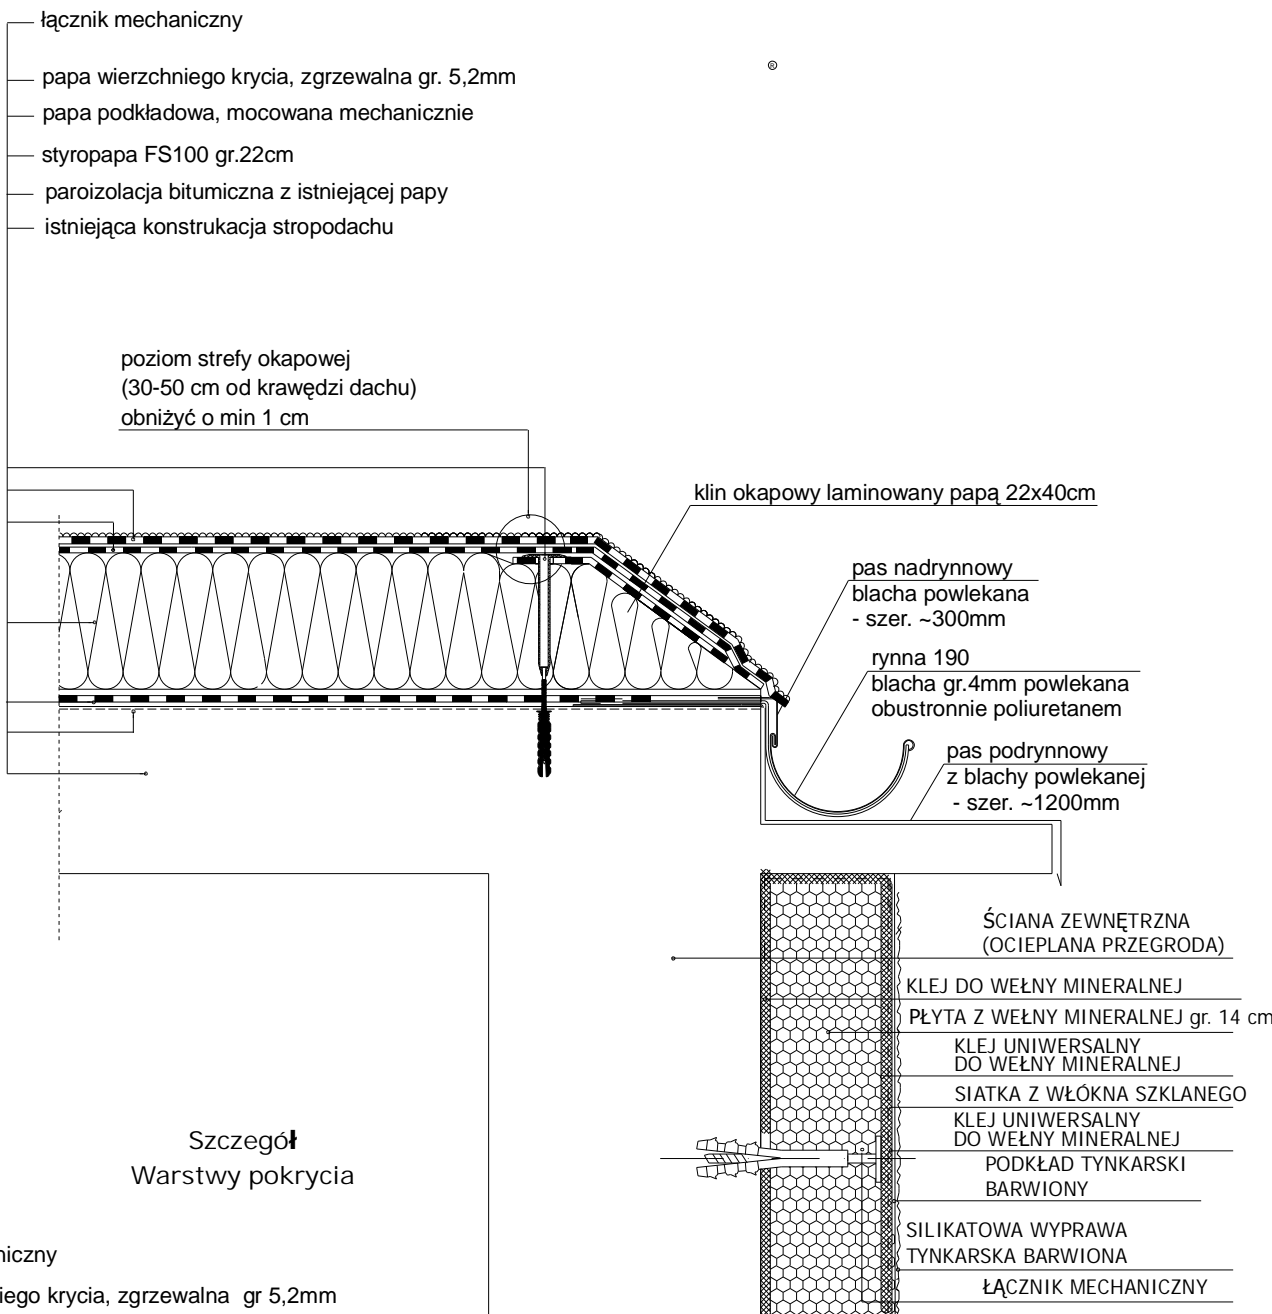


Szczegół
Warstwy pokrycia

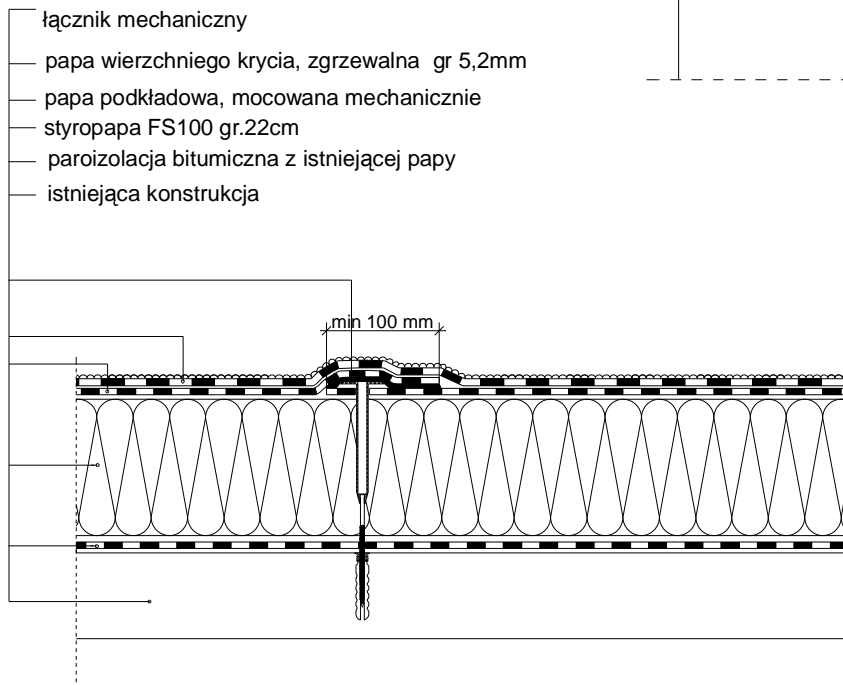

Zakłady podłużne papy wierzchniego krycia powinny być przesunięte w stosunku do zakładów podłużnych papy podkładowej o połowę szerokości rolki.
Zakłady poprzeczne papy wierzchniego krycia powinny być przesunięte w stosunku do zakładów poprzecznych papy podkładowej o połowę długości rolki.

Szczegół
Połączenie połaci ze ścianą i kominem

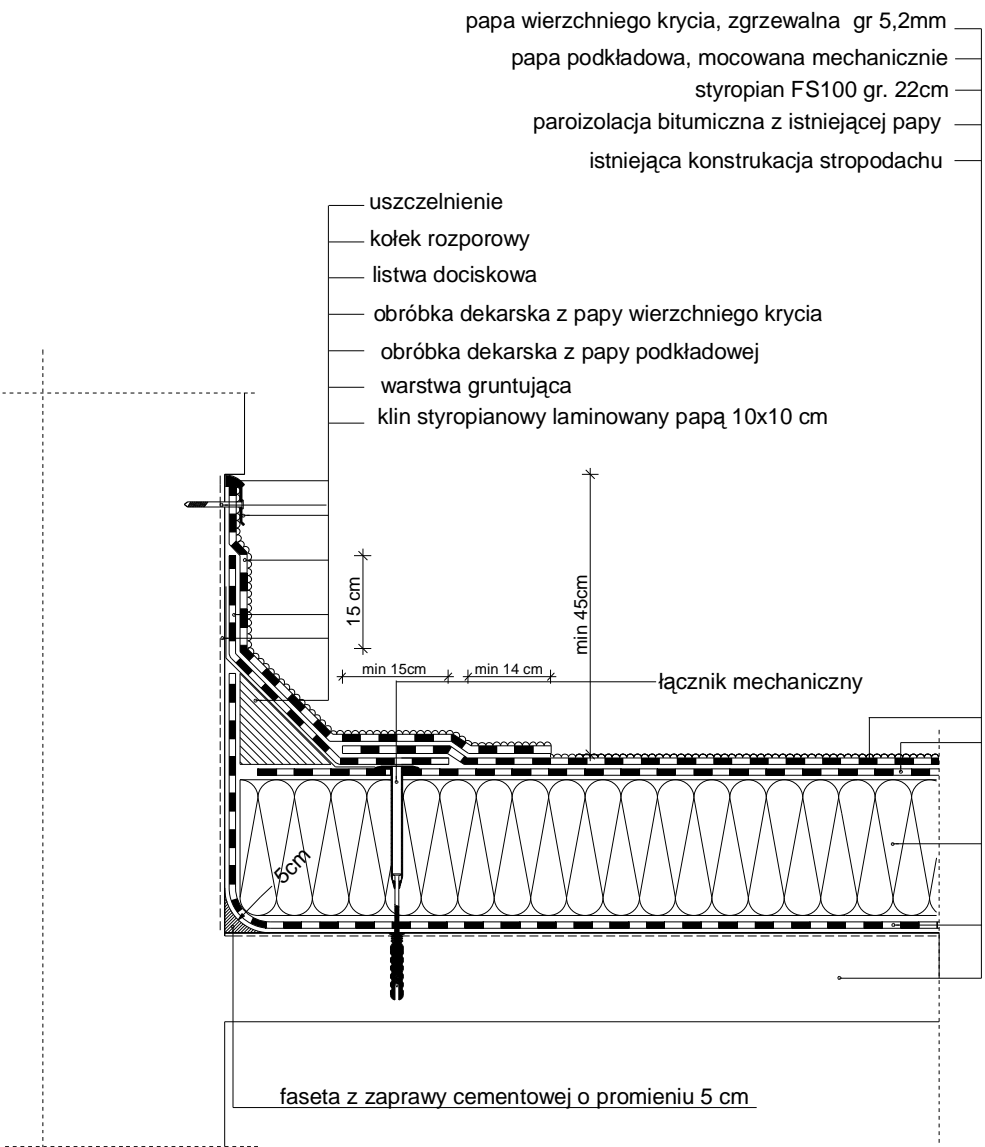

Jednostka projektowa:	AN-GO PROJEKT Anna Goła b ul. Rynek 11/9 59-220 Legnica	
Temat:	Termomodernizacja budynku Komendy Powiatowej Państwowej Straży Pożarnej w Lwówku Śl. wraz z robotami towarzyszącymi	Projekt bud. - wyk.
Obiekt	Budynek Komendy Powiatowej Państwowej Straży Pożarnej w Lwówku Śl.	Branża architektoniczna
Adres	ul. Sikorskiego 2 59-600 Lwówek Śląski	
Inwestor	Komenda Powiatowa Państwowej Straży Pożarnej w Lwówku Śl ul. Sikorskiego 2, 59-600 Lwówek Śląski	Data 10.12.2018
Tyt. rys.	Szczegóły ocieplenia stropodachu	Skala 1:100
Projektant <small>upr. proj. nr 230/87/Uw w spec. architektonicznej</small>	mgr inż. arch. Waldemar Serafinowicz	Rys. nr B12
Sprawdzający		
Rys. opracował	mgr inż. Jarosław Mikołajczyk	