




PRZEKRÓJ POZIOMY

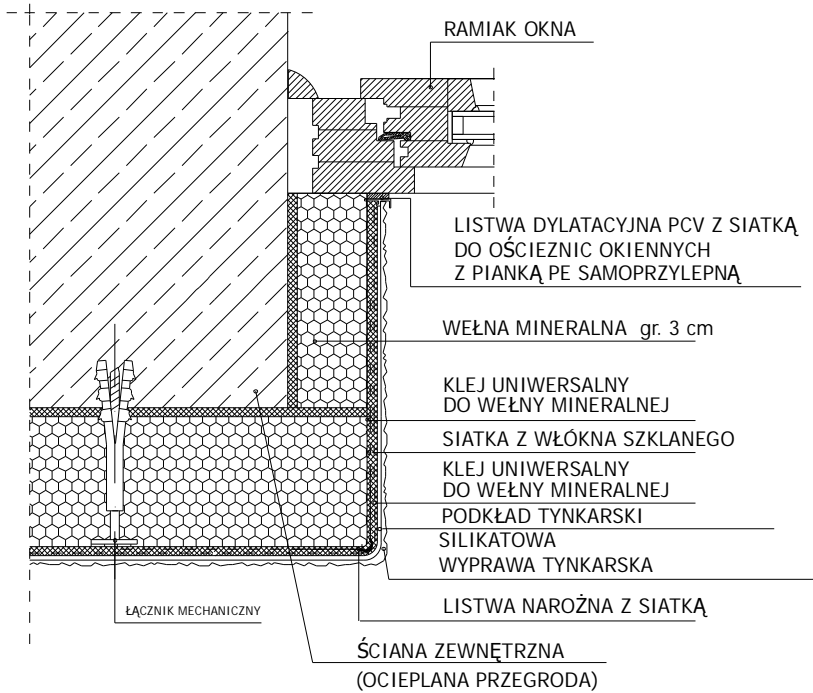

NADPROŻE

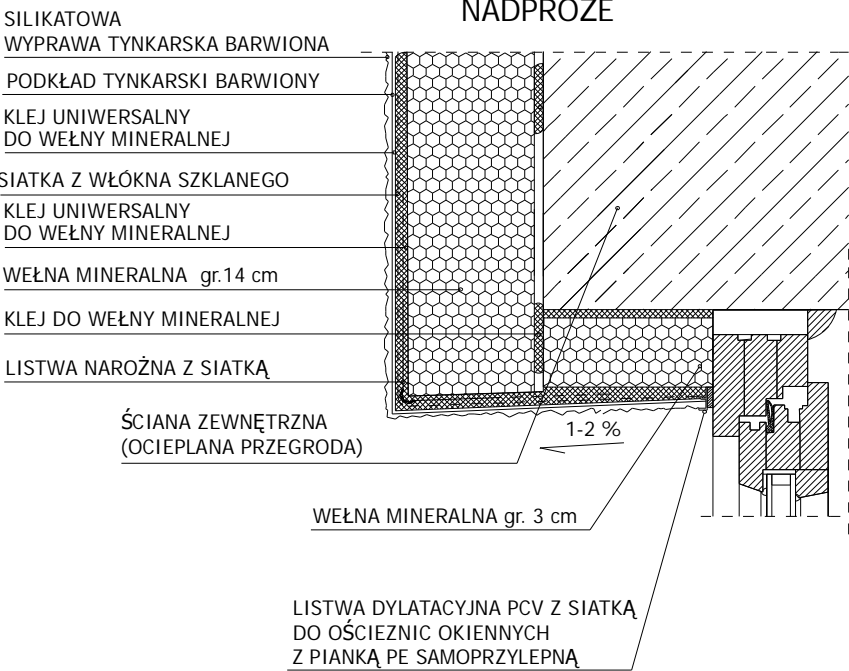

PODOKIENNIK

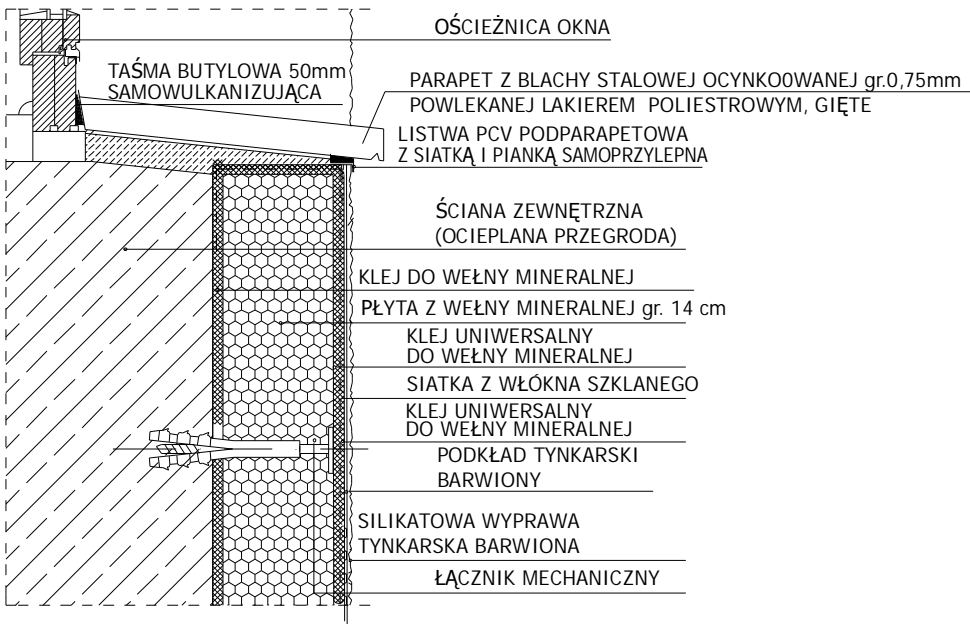

Jednostka projektowa:	AN-GO PROJEKT Anna Goł <b>ą</b> b ul. Rynek 11/9 59-220 Legnica		
Temat:	Termomodernizacja budynku Komendy Powiatowej Państwowej Straży Pożarnej w Lwówku <b>Śl.</b> wraz z robotami towarzyszącymi	Projekt bud. - wyk.	
Obiekt	Budynek Komendy Powiatowej Państwowej Straży Pożarnej w Lwówku <b>Śl.</b>	Branża architektoniczna	
Adres	ul. Sikorskiego 2 59-600 Lwówek Śląski		
Inwestor	<b>Komenda Powiatowa Państwowej Straży Pożarnej w Lwówku <b>Śl.</b></b> ul. Sikorskiego 2, 59-600 Lwówek Śląski		Data 10.12.2018
Tyt. rys.	Szczegóły ocieplenia ościeży okiennych		Skala 1:100
Projektant upr. proj. nr 230/87/Uw w spec. architektonicznej	mgr inż. arch. Waldemar Serafinowicz	Rys. nr  <b>B14</b>	
Sprawdzający			
Rys. opracował	mgr inż. Jarosław Mikołajczyk		