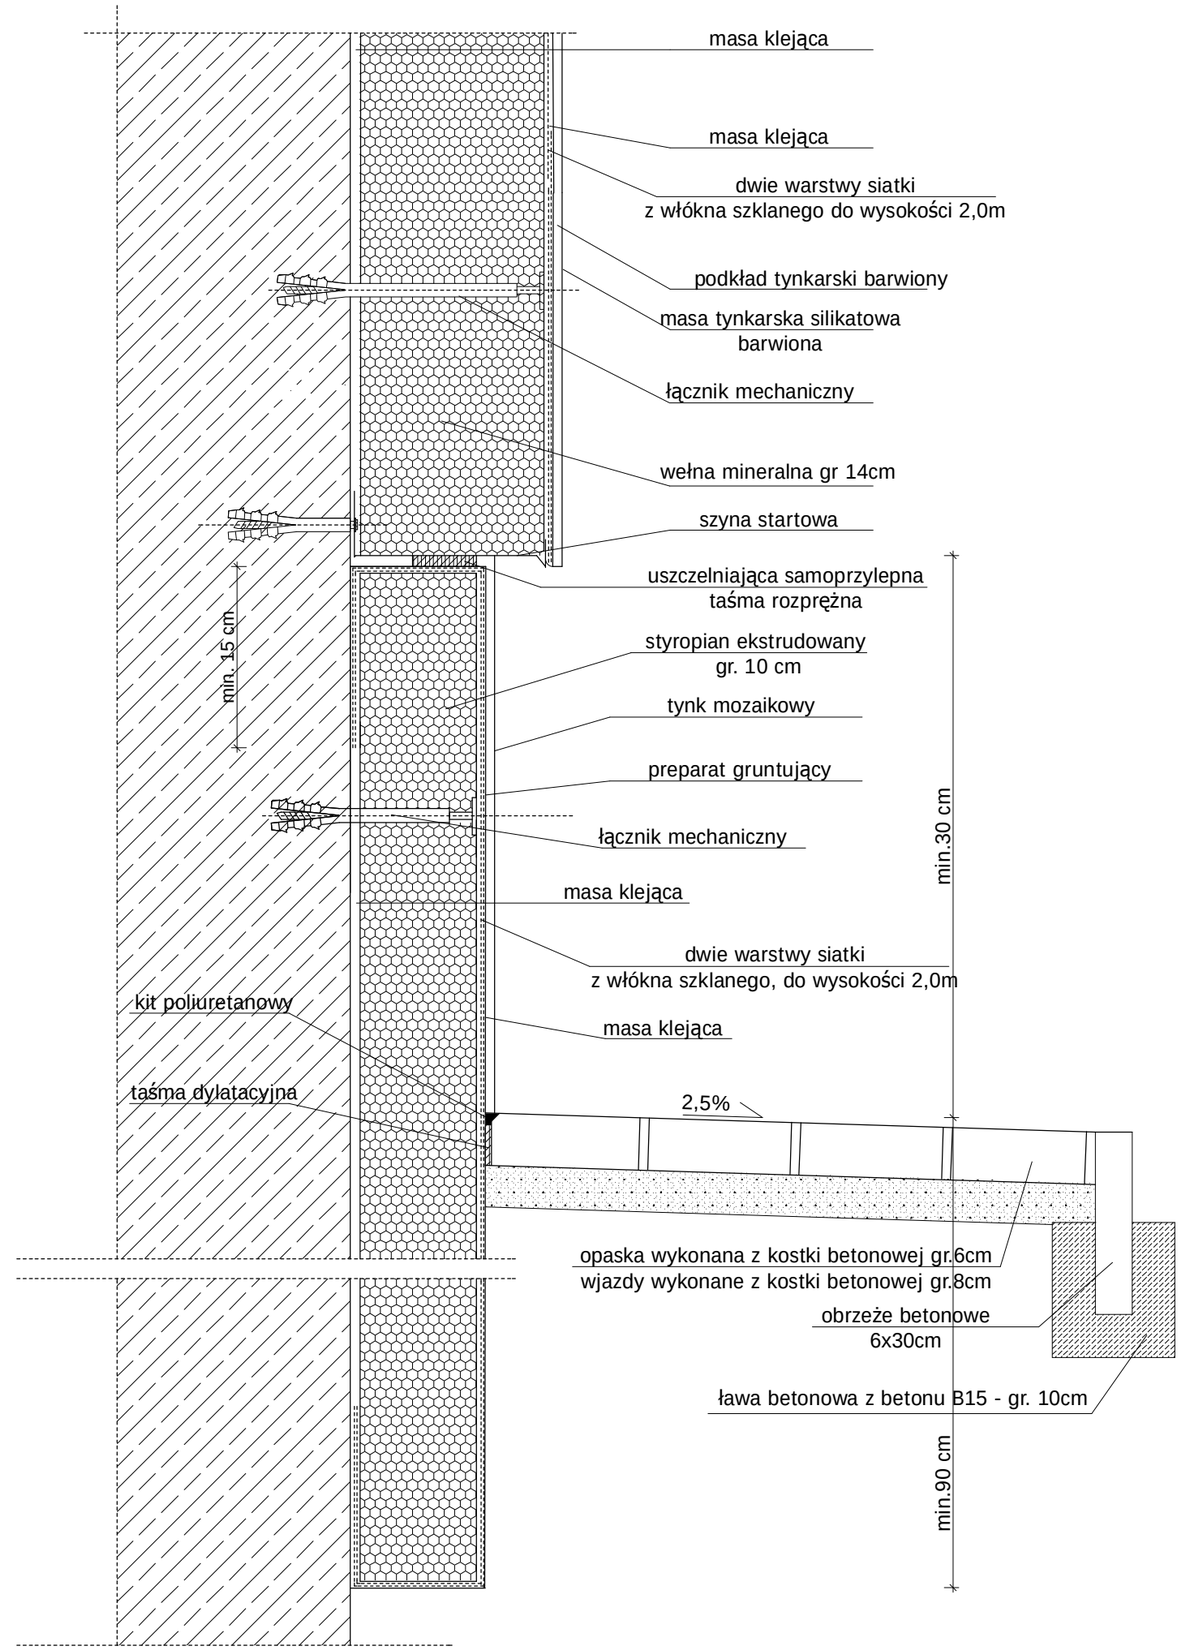

Jednostka projektowa:	AN-GO PROJEKT *Anna Gołąb* ul. Rynek 11/9 59-220 Legnica		
Temat:	Termomodernizacja budynku Komendy Powiatowej Państwowej Straży Pożarnej w Lwówku Śl. wraz z robotami towarzyszącymi		Projekt bud. - wyk.
Obiekt	Budynek Komendy Powiatowej Państwowej Straży Pożarnej w Lwówku Śl.		Branża architektoniczna
Adres	ul. Sikorskiego 2 59-600 Lwówek Śląski		
Inwestor	**Komenda Powiatowa Państwowej Straży Pożarnej w Lwówku Śl** ul. Sikorskiego 2, 59-600 Lwówek Śląski		Data 10.12.2018
Tyt. rys.	Szczegóły ocieplenia cokołu		Skala 1:100
Projektant upr. proj. nr 230/87/Uw w spec. architektonicznej	mgr inż. arch. Waldemar Serafinowicz		Rys. nr B15
Sprawdzający			
Rys. opracował	mgr inż. Jarosław Mikołajczyk		